

REGLEMENT
BY-LAW 8269

Règlement modifiant le Règlement portant approbation du plan de construction et d'occupation pour la réalisation de la bibliothèque Centre-ville de l'université Concordia sise sur le quadrilatère délimité par le boulevard de Maisonneuve, les rues Bishop, Sainte-Catherine et Mackay (7835 et 8128).

A la séance du Conseil de la Ville de Montréal, tenue le 24 octobre 1989,

le Conseil décrète:

- 1.- L'article 1 du Règlement portant approbation du plan de construction et d'occupation pour la réalisation de la bibliothèque Centre-ville de l'université Concordia sise sur le quadrilatère délimité par le boulevard de Maisonneuve, les rues Bishop, Sainte-Catherine et Mackay (7835), est remplacé par le suivant:

"1. Le propriétaire ou l'emphytéote du terrain décrit à l'article 3 est autorisé à y construire et occuper une bibliothèque, conformément aux plans annexés, numérotés A-3 à A-5, A-7, AM-1, AM-2, AM-3, AM-4, AM-5, A-15 à A-22, A-24, A-28, A-30, A-32, A-36, A-37, A-163, préparés par les architectes Werleman et Guy, Blouin et associés, estampillés par le Service de l'habitation et du développement urbain le 10 juillet 1989 et identifiés par le Greffier de la Ville."

- 2.- L'article 2 de ce règlement est modifié par l'adjonction de l'alinéa suivant:

"2. ...

Les matériaux de recouvrement devront être conformes aux spécifications indiquées sur ces plans."

By-law amending the By-law providing for the approval of the building and occupancy plan to build the downtown library of Concordia University in the quadrilateral bounded by boulevard de Maisonneuve, Bishop Street, Sainte-Catherine and MacKay streets (7835 and 8128).

At the meeting of the Conseil de la Ville de Montréal, held on October 24, 1989,

the Conseil ordained:

- 1.- Article 1 of the By-law providing for the approval of the building and occupancy plan to build the downtown library of Concordia University in the quadrilateral bounded by boulevard de Maisonneuve, Bishop Street, Sainte-Catherine and MacKay streets (7835), is replaced by the following:

"1. The owner or the long-term lessee of the parcel of land described in Article 3 is authorized to build thereon and occupy a library, in accordance with the annexed plans, numbered A-3 to A-5, A-7, AM-1, AM-2, AM-3, AM-4, AM-5, A-15 to A-22, A-24, A-28, A-30, A-32, A-36, A-37, A-163, prepared by architects Werleman et Guy, Blouin et associés, stamped by the Service de l'habitation et du développement urbain on July 10, 1989 and identified by the Greffier de la Ville."

- 2.- Article 2 of that by-law is amended by adding the following paragraph:

"2. ...

The covering materials shall be in accordance with the specifications shown on those plans."

3.- L'article 7 de ce règlement est remplacé par les articles suivants:

"7. Les travaux de construction devront débuter dans les 6 mois de l'entrée en vigueur du présent règlement.

8. Le non-respect de l'une ou l'autre des obligations prévues au présent règlement rend l'autorisation qui en fait l'objet nulle et de nul effet."

3.- Article 7 of that by-law is replaced by the following articles:

"7. The building work shall begin within 6 months from the effective date of this by-law.

8. Non-compliance with one or the other of the obligations provided for in this by-law shall cause the authorization to which it applies to become null and void."

LE GREFFIER DE LA VILLE

Leon Raberge

LE MAIRE

Paul J.W.

CERTIFICAT DE PUBLICATION

Je certifie sous mon serment d'office que le règlement 8269 ci-dessus, a été promulgué par l'avis public numéro 03-762 paru dans le journal LE DEVOIR, le 1er novembre 1989 et qu'il a été affiché à l'Hôtel de Ville, le 27 octobre 1989.

Montréal, le 2 novembre 1989.

LE GREFFIER DE LA VILLE

Leon Raberge

UNIVERSITE CONCORDIA BIBLIOTHEQUE CENTRE-VILLE

PLANS DEFINITIFS



LOT CONTRACTUEL NO. 2
AOUT 1989

R. G. Gauthier
Assistante gestion
de la ville




WERLEMAN & GUY
BLOUIN & ASSOCIES
ARCHITECTES
MONTREAL



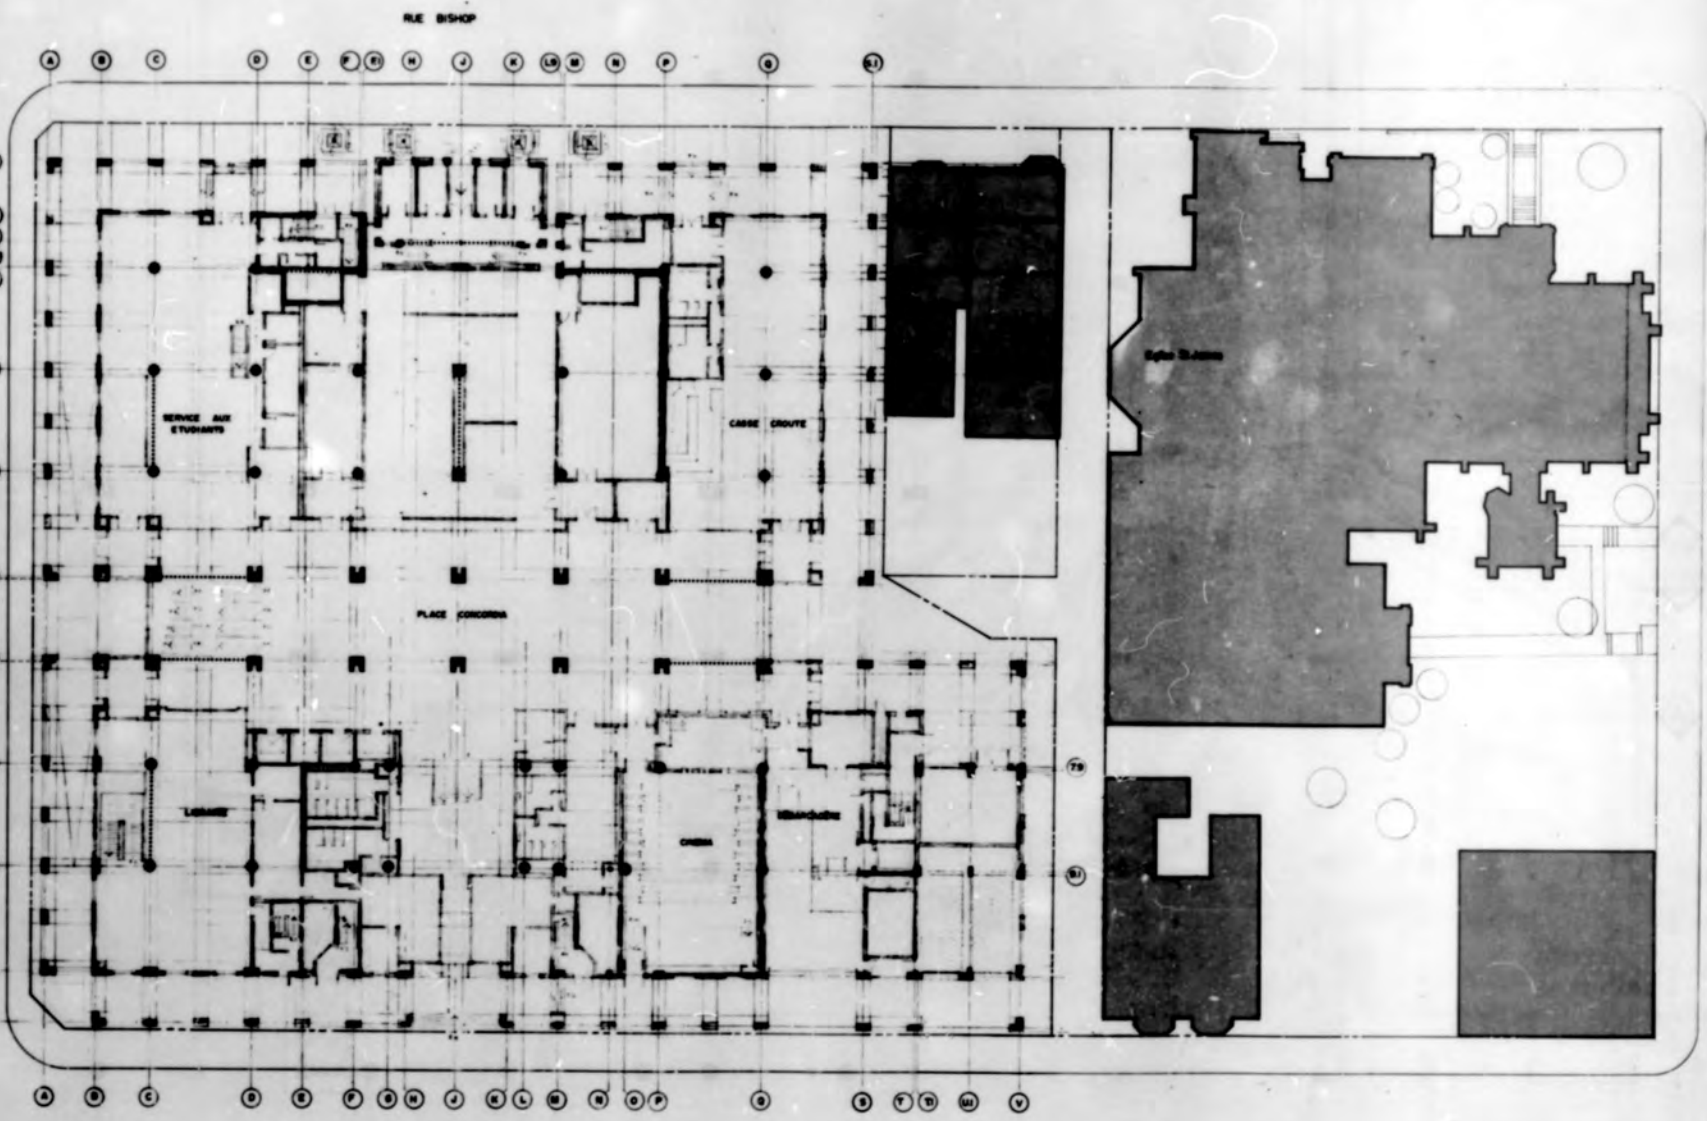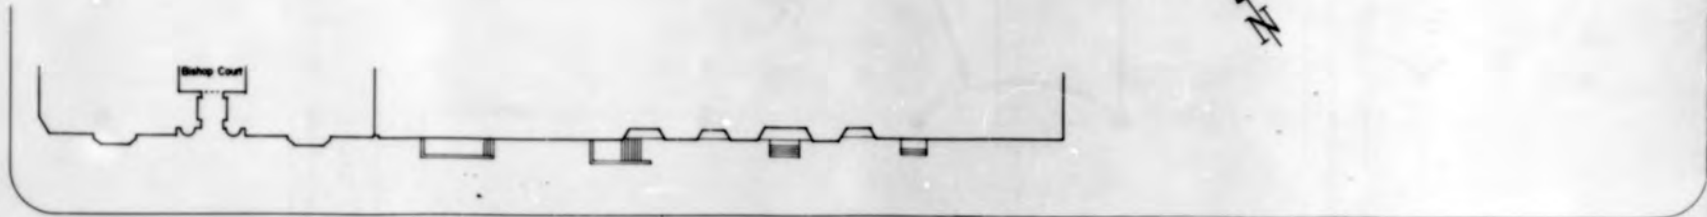

No.	Date	Modification	Quantité			
			ml	m²	ml	m²

Notes & Références

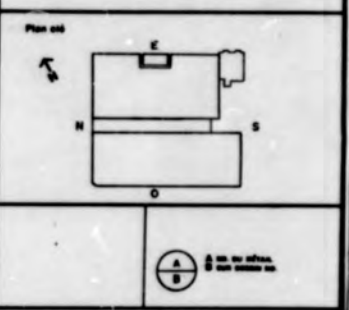

WERLEMAN & GUY BLOUIN & ASSOCIÉS
Architectes

418 rue St-Jacques,
Montréal, Qué. H2V 2V5
Tel. (514) 509-2004

FRANCIS BOUVA & ASSOCIÉS LTÉE
Ingénieurs - consultants - charpente


4120 avenue de Courville,
Suite 300,
Montréal, Qué. H1W 1A8
Tel. (514) 342-3430

BOUTHILLETTE PARIZEAU & ASSOCIÉS
Ingénieurs - consultants - mécanique et électrique

9825 rue Verreille,
Montréal, Qué. H1H 3H1
Tel. (514) 383-3747

METHÉ, CARO & IRVING INC.
Consultants - électriciens

4255 rue Université,
Suite 510,
Montréal, Qué. H3B 3W4
Tel. (514) 875-4533

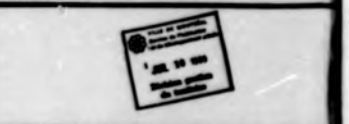


UNIVERSITÉ CONCORDIA
BIBLIOTHÈQUE CENTRE-VILLE

PLAN D'IMPLANTATION

Échelle: 1:200


A-3

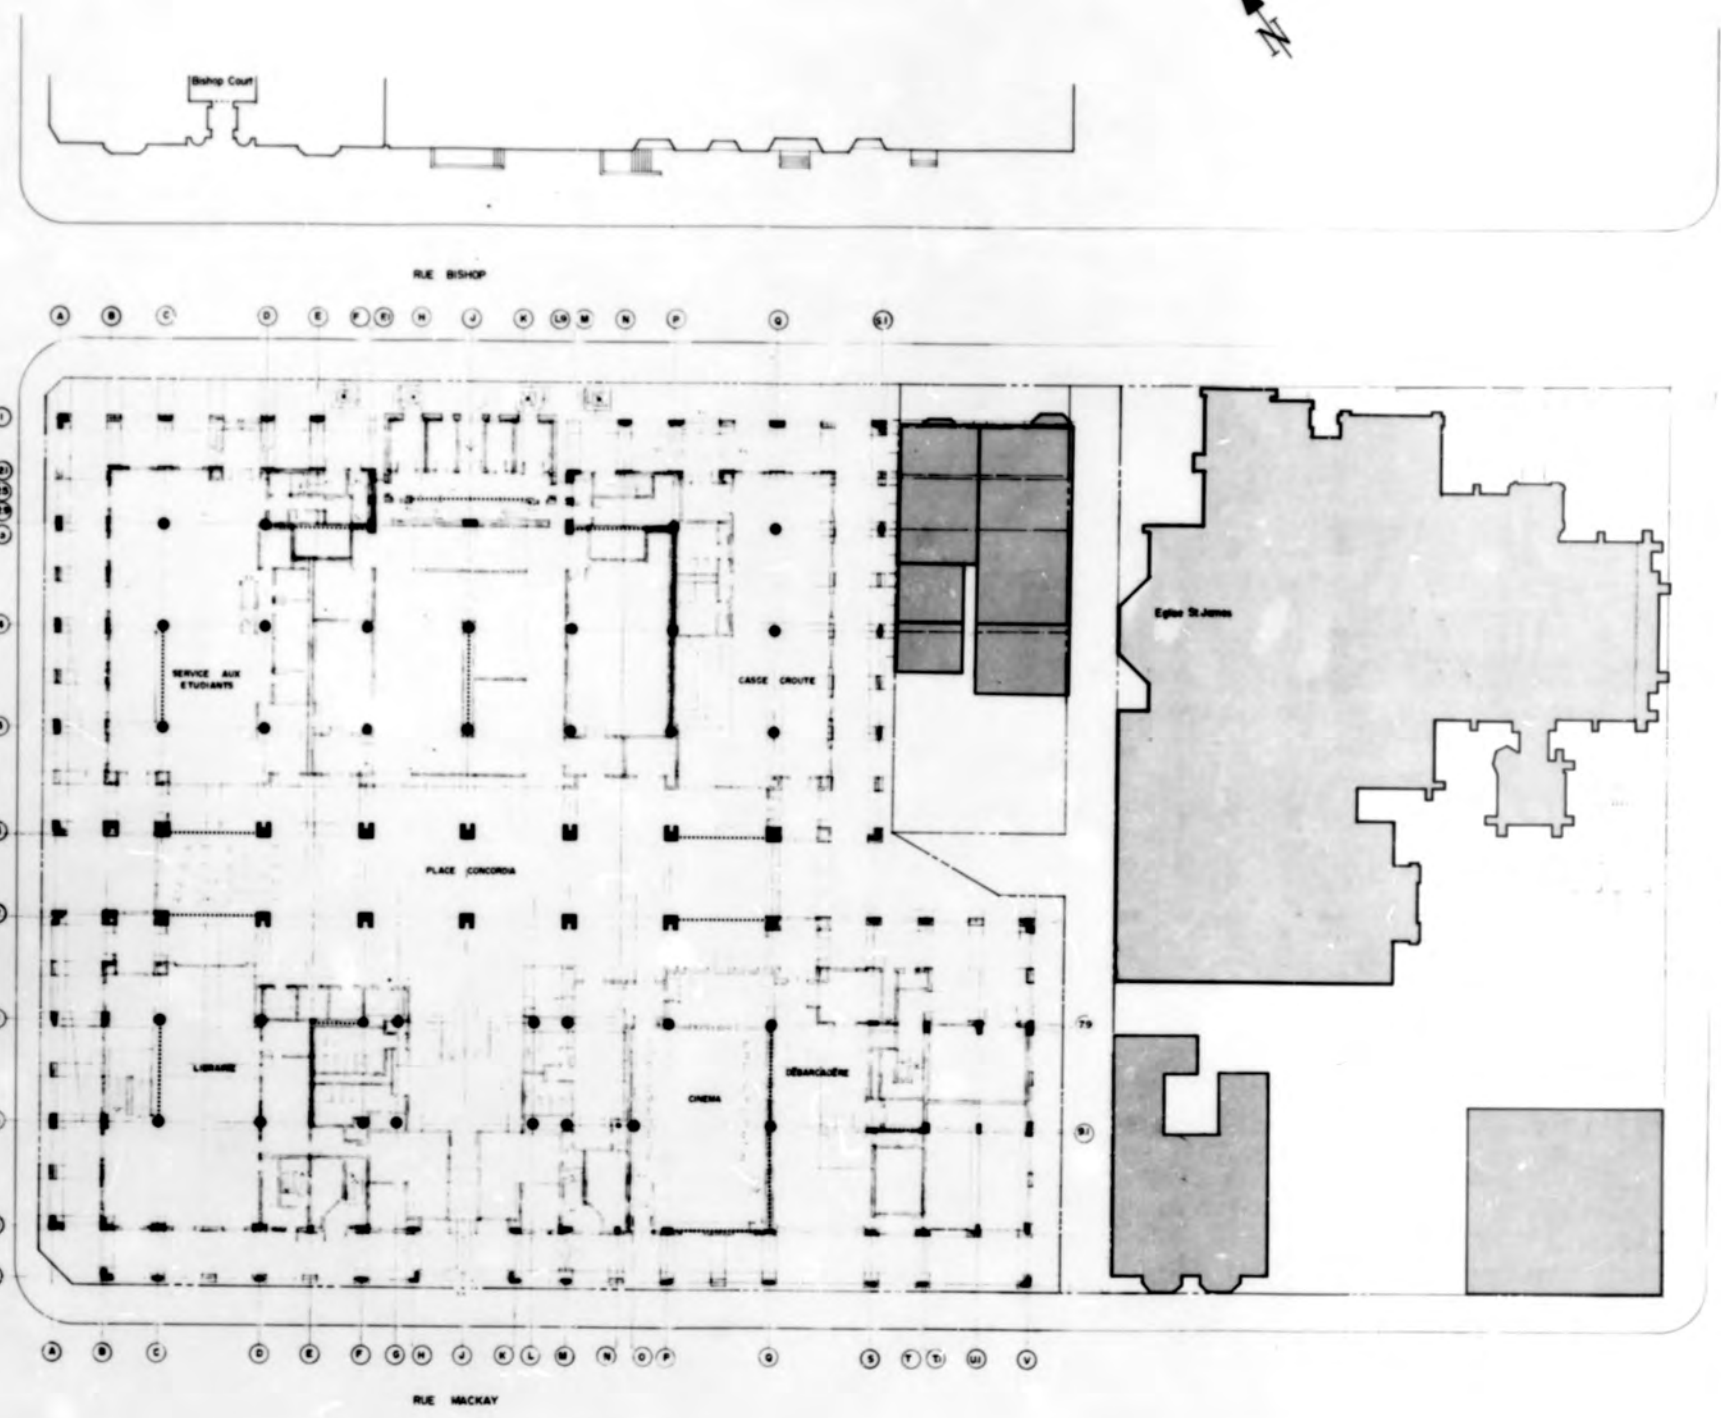

No.	Date	Modifications	Auteurs	
			Architecte	Ingénieur

Notes & Références

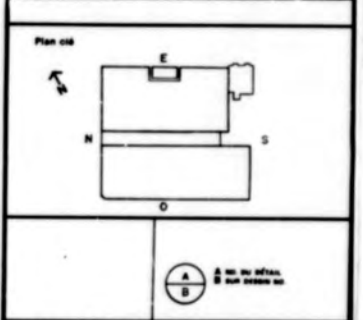

**WERLEMAN & GUY
BLOUIN & ASSOCIÉS**
Architectes

418 rue St-Sulpice,
Montréal, Qué. H2Y 2T5
Tel. (514) 869-1064

**FRANCIS BOUYA
& ASSOCIÉS L.TÉE**
Ingénieurs-conseils - charpentiers

5120 avenue de l'Université,
Suite 800,
Montréal, Qué. H3W 1A8
Tel. (514) 542-3450

**BOUTHILLETTE
PARIZEAU & ASSOCIÉS**
Ingénieurs-conseils - mécanique
et électricité

9825 rue Verreille,
Montréal, Qué. H1V 3H1
Tel. (514) 383-7347

**METHE, CARON
& IRVING INC.**
Consultants - accoustique

1255 rue L'Assommoir,
Suite 910,
Montréal, Qué. H3M 3M4
Tel. (514) 875-4533




**UNIVERSITÉ
CONCORDIA**

Projet:
BIBLIOTHÈQUE CENTRE-VILLE

Plan:
PLAN D'IMPLANTATION


Echelle:
1/200

A 3

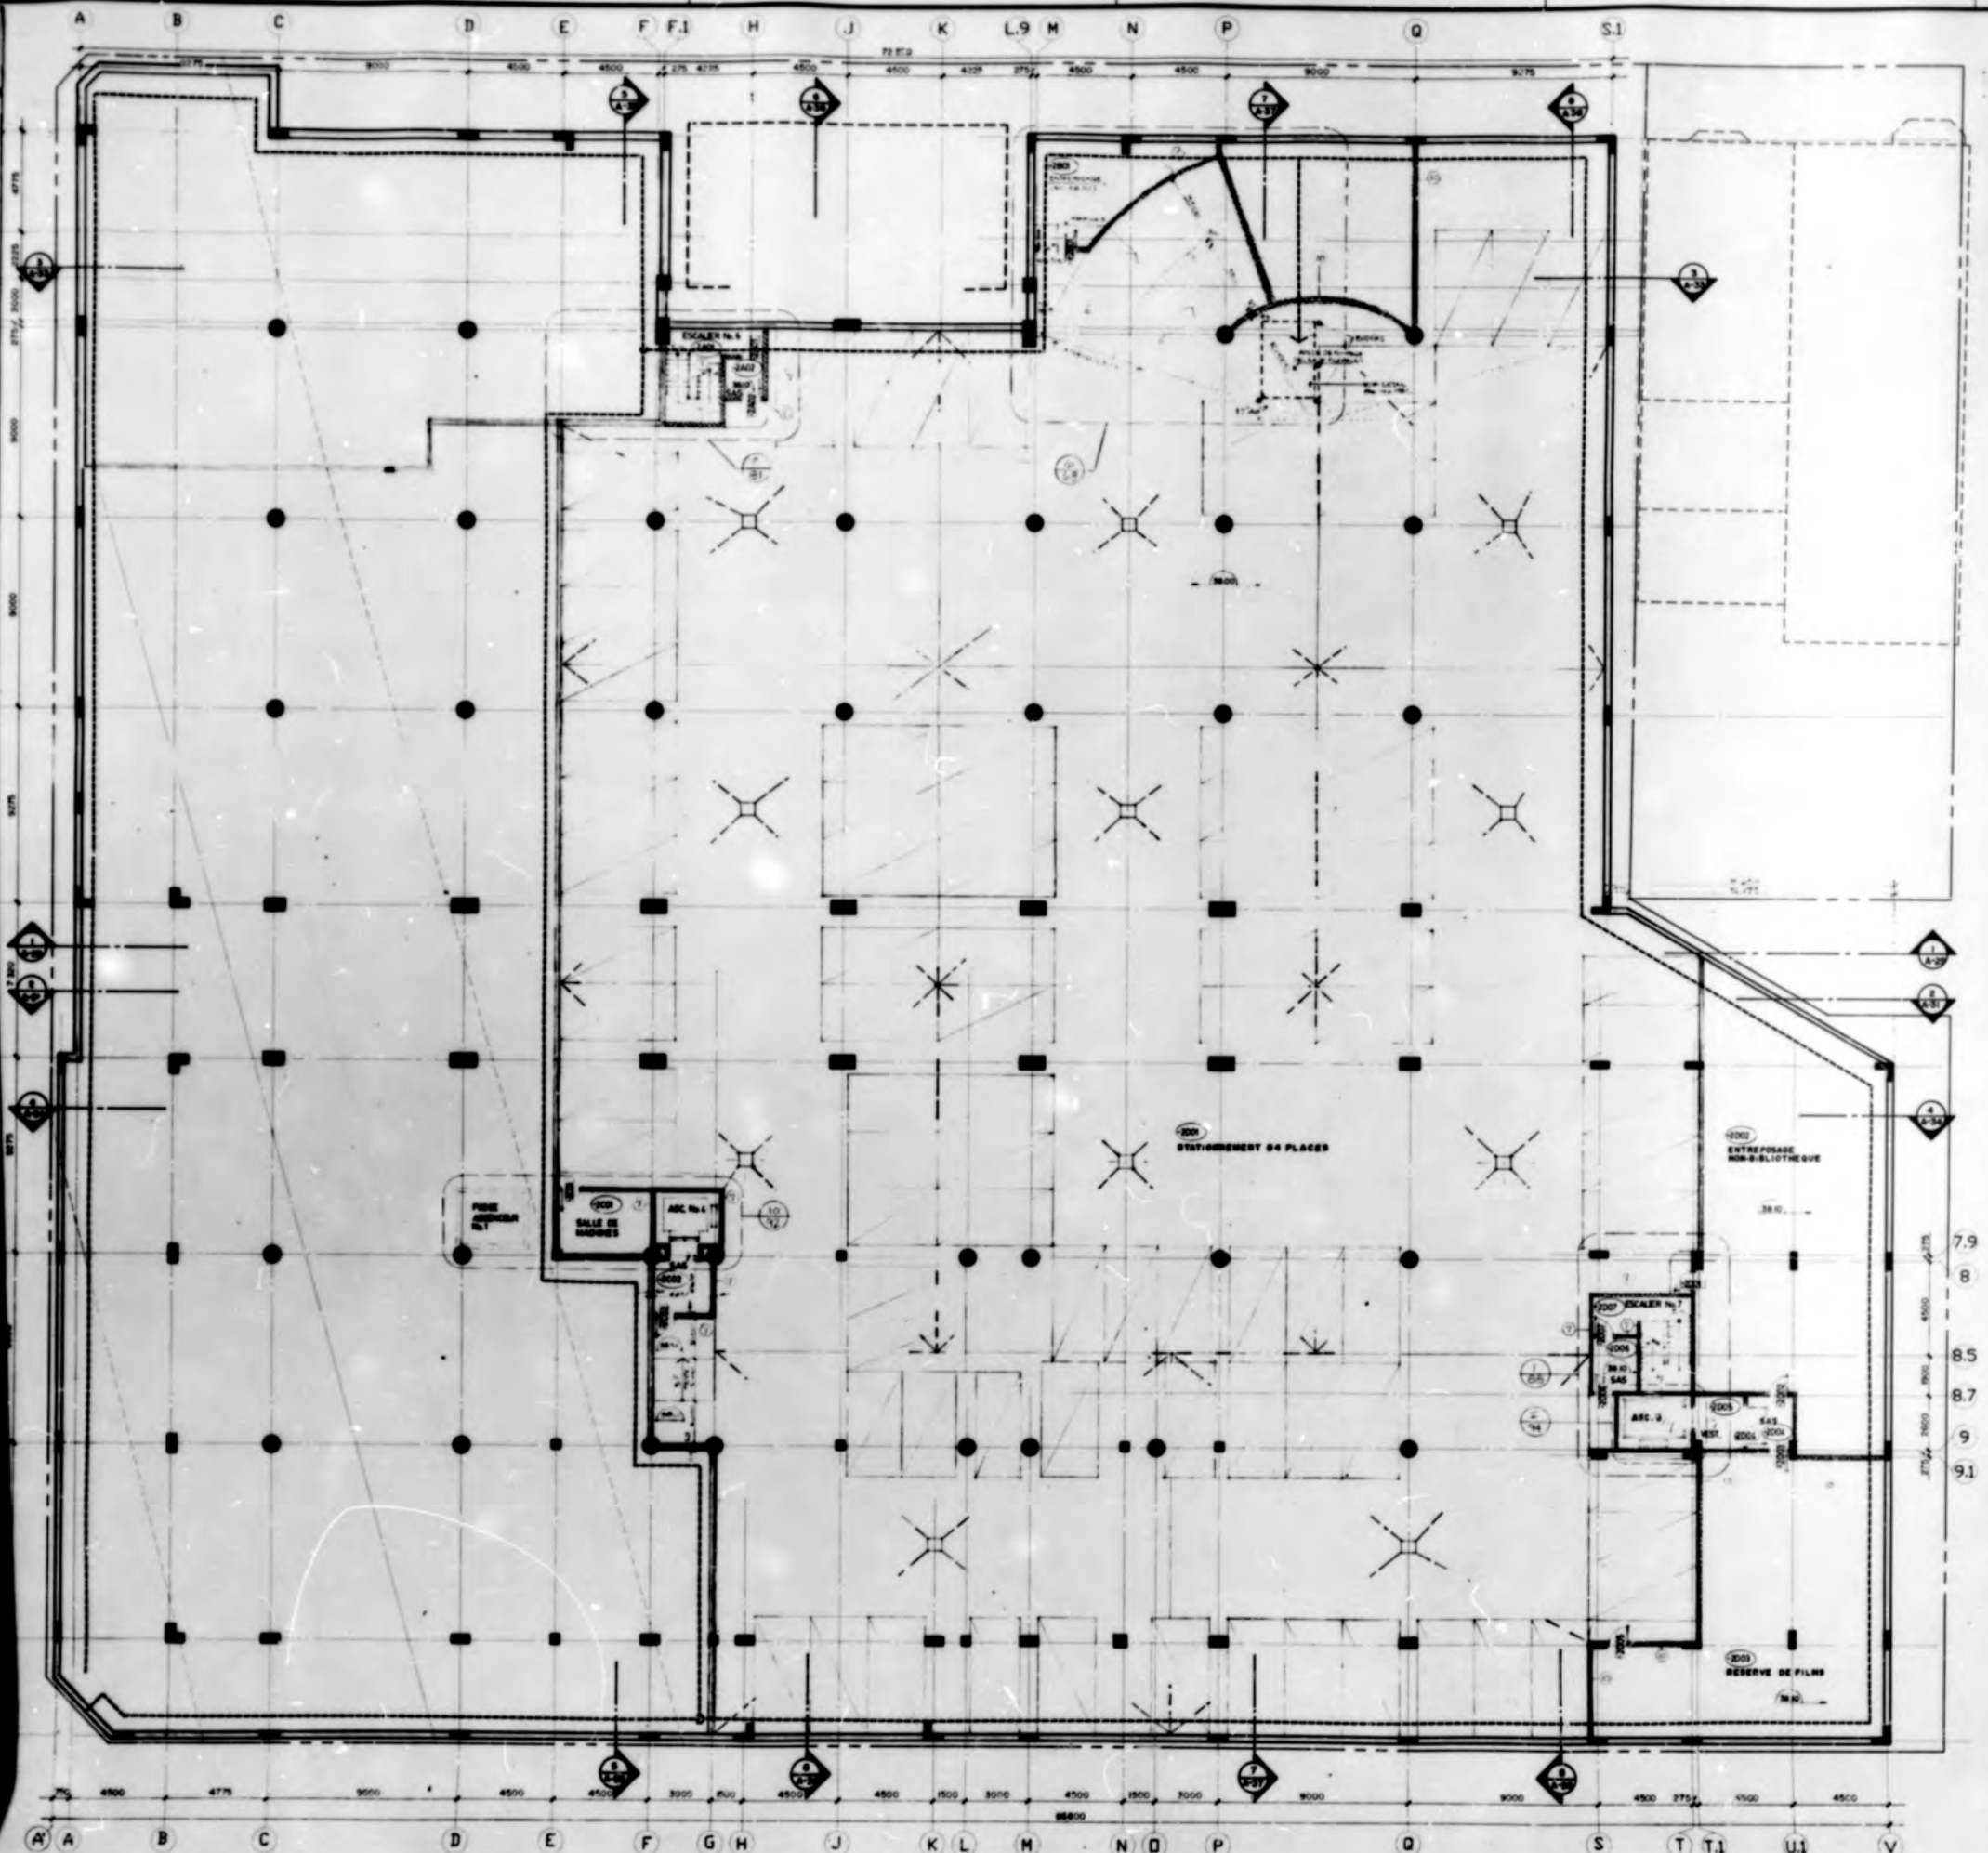

No.	Date	Modification	Exécution

Notes & Références

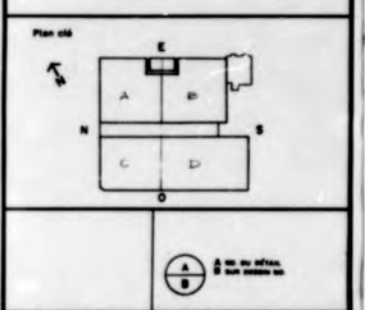

WERLEMAN & GUY BLOUIN & ASSOCIES
Architectes

418 rue St-Jacques,
Montréal, Qué. H2Y 2Y5
Tel. (514) 849-1044

FRANCIS BOUYA & ASSOCIES L.TÉE
Ingénieurs-conseils - Charpentiers


4120 avenue de Conzou,
Montréal, Qué. H1W 1A8
Tel. (514) 342-1486

BOUTHILLETTE PARIZEAU & ASSOCIES
Ingénieurs-conseils - Électriciens et Électrotechniciens

9825 rue Verreuil,
Montréal, Qué. H3V 3H1
Tel. (514) 383-5747

METHE, CARDY & IRVING INC.
Consultants - Acousticiens

1255 rue University,
Montréal, Qué. H3B 3H4
Tel. (514) 874-4531

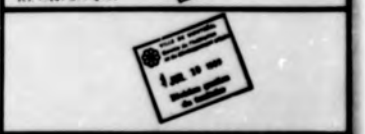


UNIVERSITÉ CONCORDIA

BIBLIOTHÈQUE CENTRE-VILLE

PLAN DU 2^e IER SOUS-SOL
NIVEAU 2^e SO



Echelle: 1/100

A 4

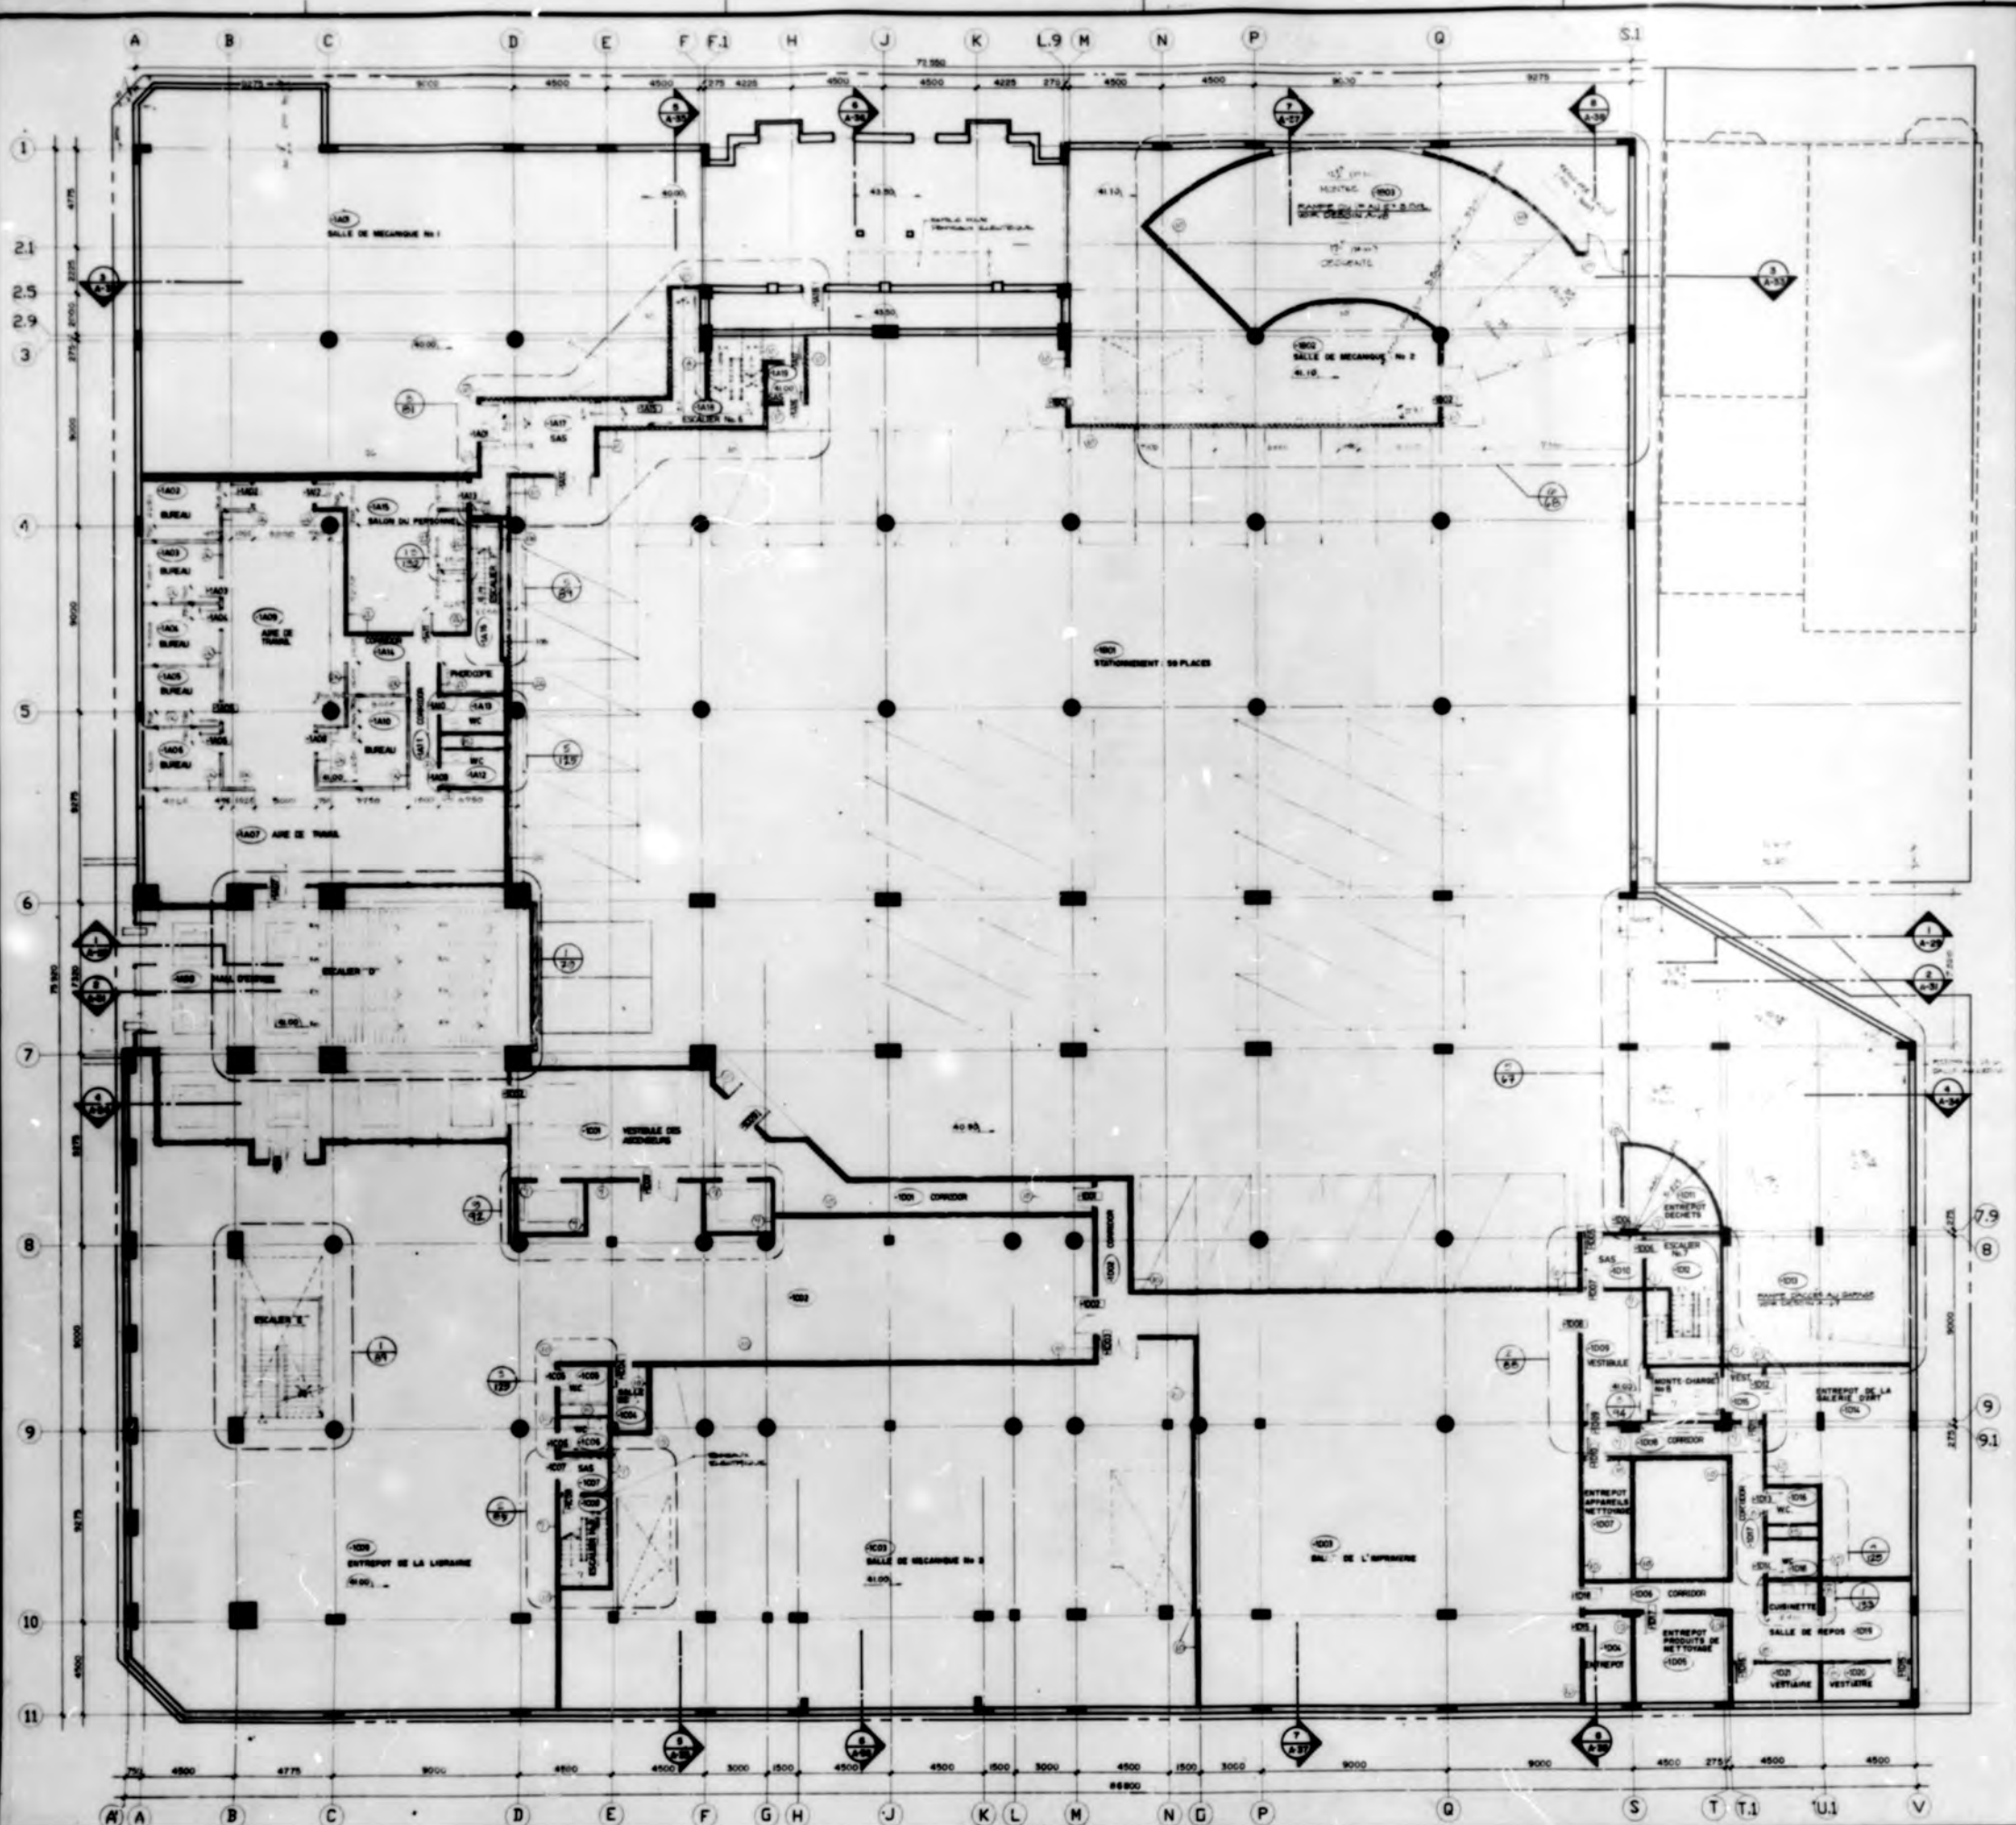

No.	Date	Modification	Quantité		
			Avant	Après	Différence

Notes & Références

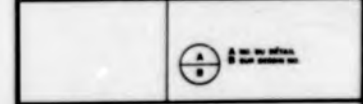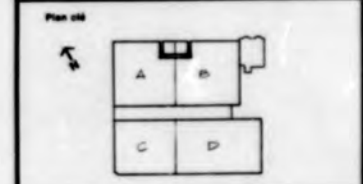

**WERLEMAN & GUY
BLOUIN & ASSOCIES**
Architectes

418 rue St-Jacques,
Montréal, Qué. H2Y 2V5
Tel. (514) 869-1064

**FRANCIS BOUYA
& ASSOCIES L.T.E.E.**
Ingénieurs-conseils - électriciens


5126 avenue de l'Est,
Montréal, Qué. H1M 1V8
Tel. (514) 342-1430

**BOUTHILLETTE
PARIZEAU & ASSOCIES**
Ingénieurs-conseils - mécaniciens
et électriciens

9625 rue Beville,
Montréal, Qué. H1H 3L1
Tel. (514) 393-3747

**METHE, CARON
& IRVING INC.**
Consultants - électriciens


4255 rue University,
Montréal, Qué. H3H 3Y4
Tel. (514) 879-4551

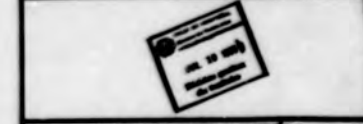

**UNIVERSITÉ
CONCORDIA**


BIBLIOTHÈQUE CENTRE-VILLE

PLAN DU 1^{er} SOUS SOL
ÉCHELLE 40.00 et 6.00
Date: 1/100

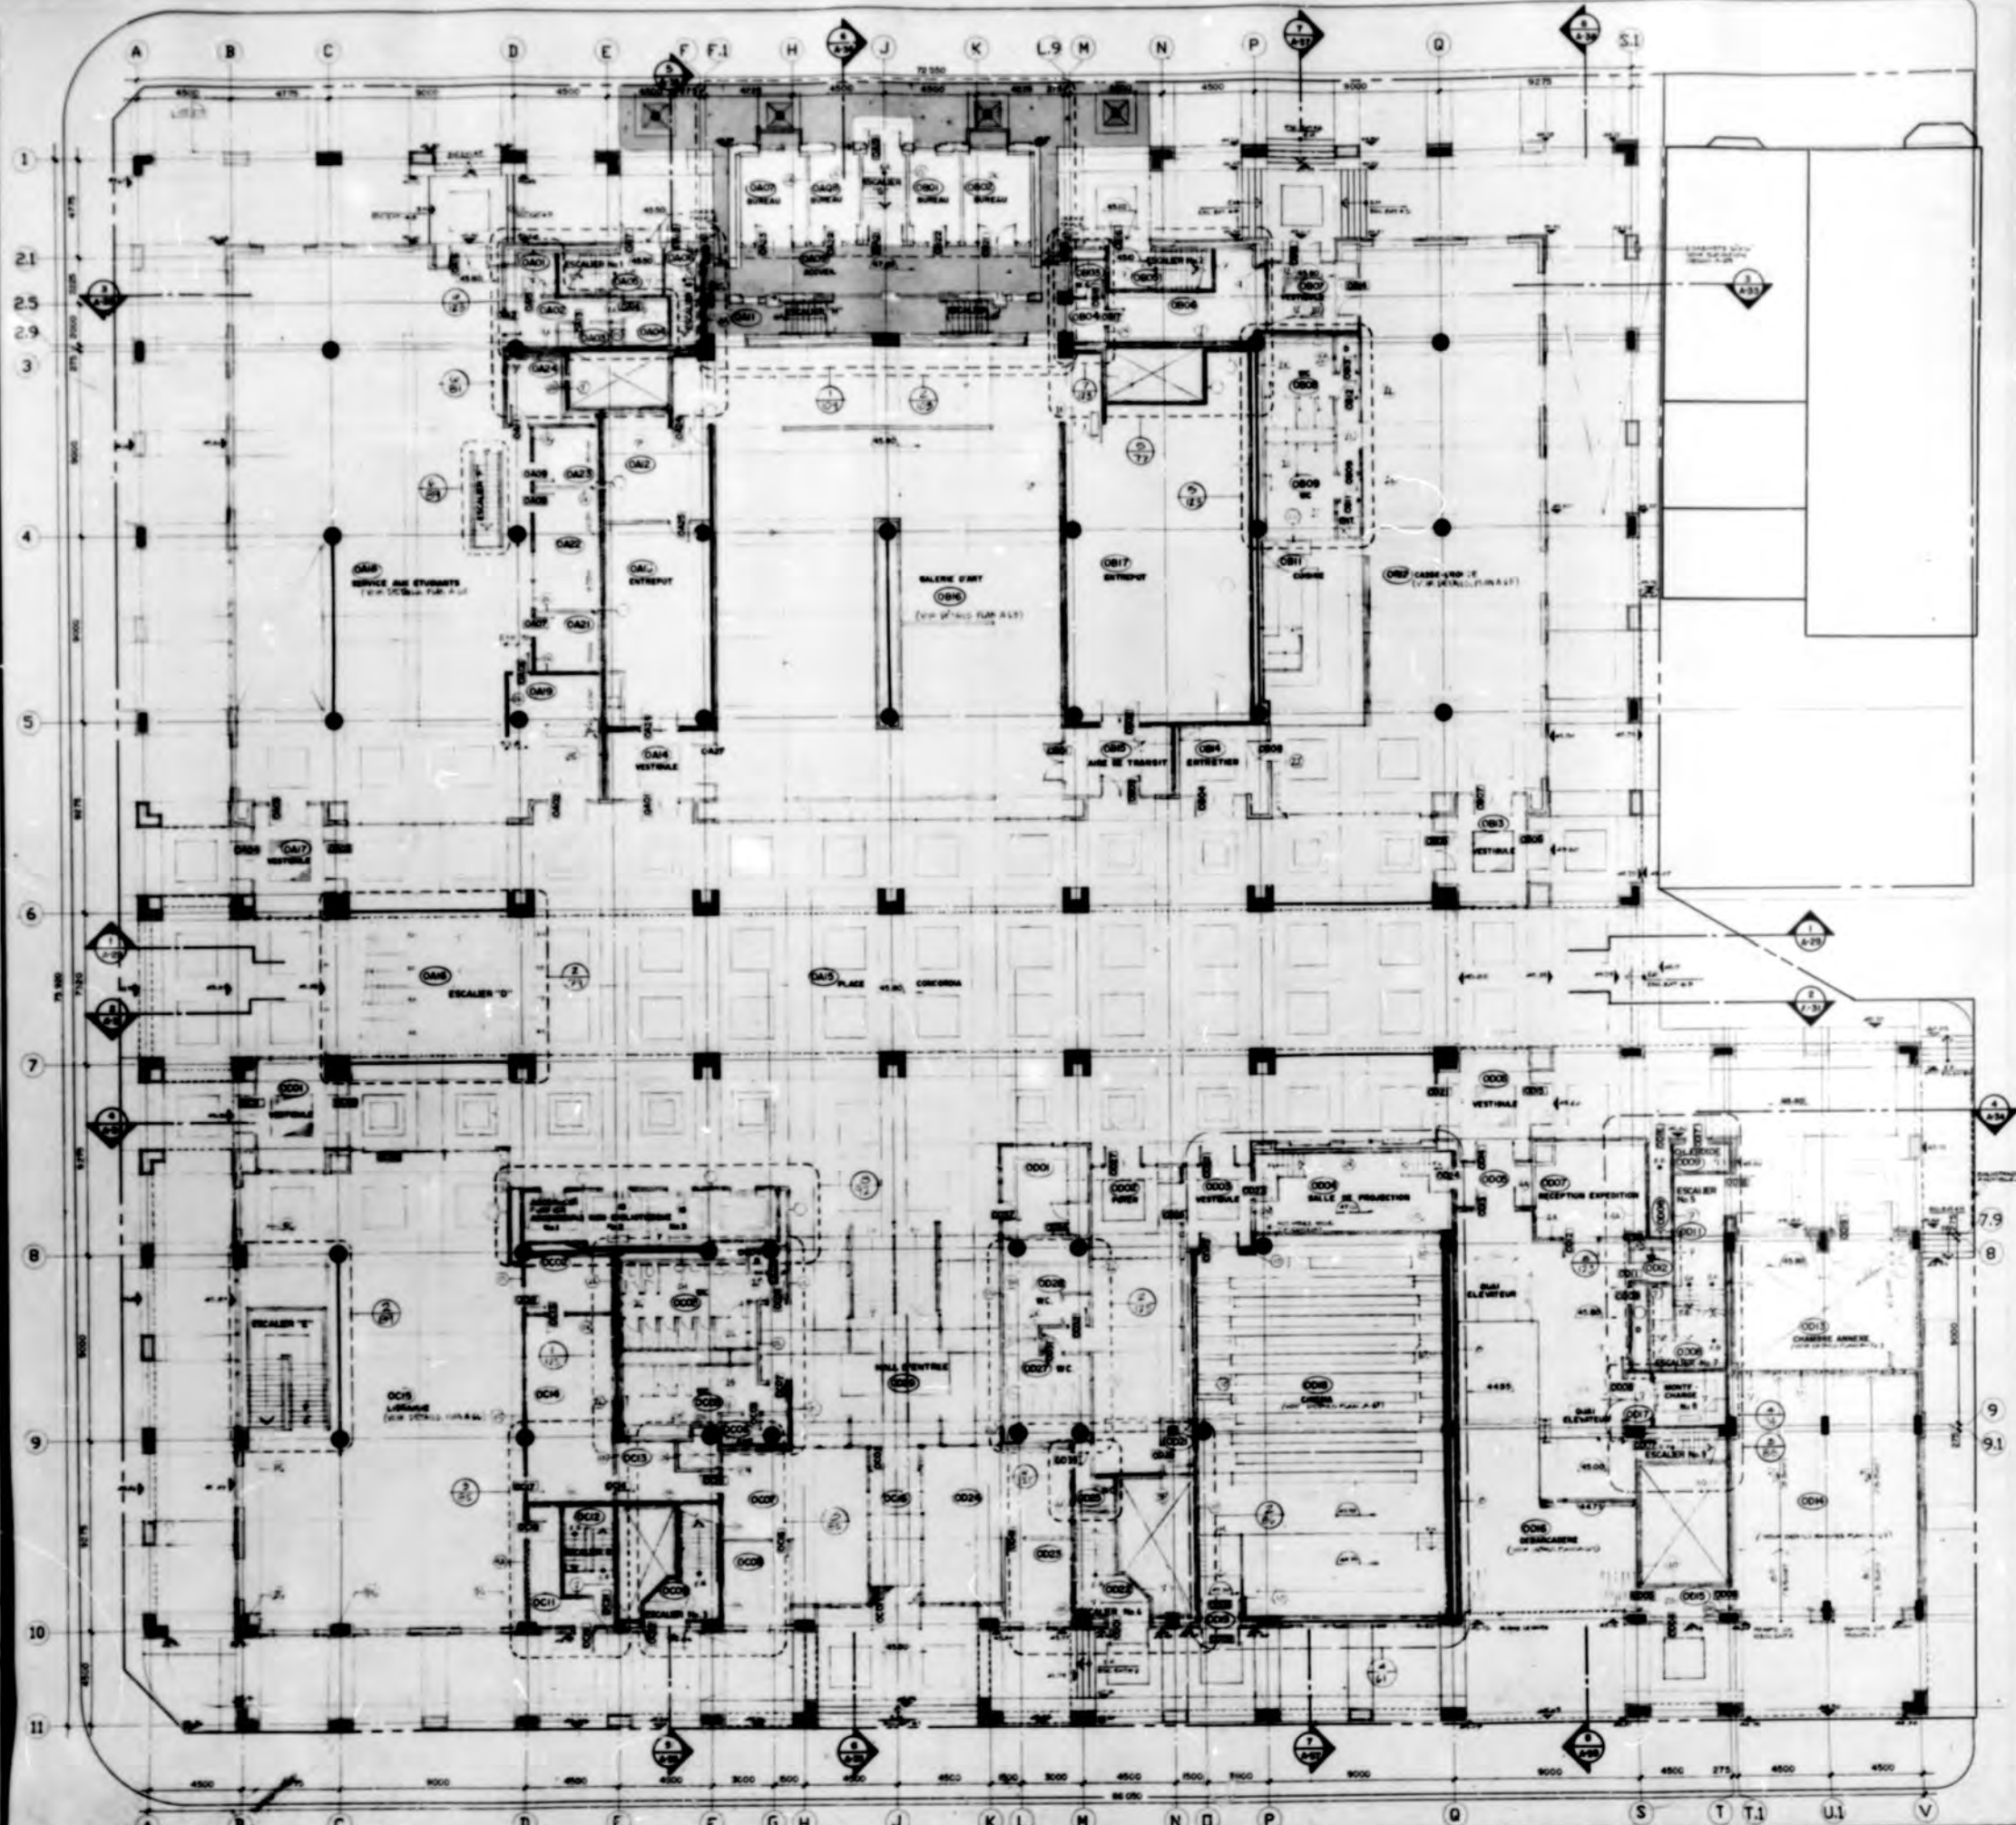

No.	Date	Modification	Approuvé

Notes & Références

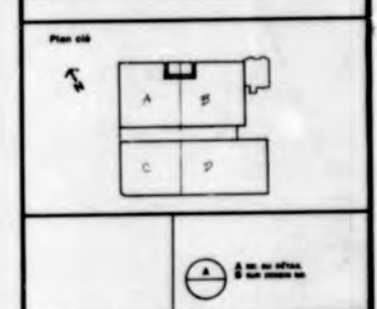

**WERLEMAN & GUY
BLOUIN & ASSOCIES**
Architectes

478 rue St-Sulpice,
Montréal, Qué. H2V 2V5
Tel. (514) 849-1044

**FRANCIS BOUAA
& ASSOCIES LEE**
Ingénieurs - électriciens - chauffeurs

4120 avenue de l'Université,
Montréal, Qué. H3W 1A8
Tel. (514) 342-1130

**BOUTILLETTE
PARIZEAU & ASSOCIES**
Ingénieurs - électriciens - chauffeurs
41 avenue de l'Université,
Montréal, Qué. H3W 1A8
Tel. (514) 342-1130

8225 rue Verreil,
Montréal, Qué. H3T 3E1
Tel. (514) 383-7747

**METHE, CARON
& IRVING INC.**
Consultants - électriciens


1255 rue Université,
Montréal, Qué. H3B 3W4
Tel. (514) 875-4711

**UNIVERSITE
CONCORDIA**

BIBLIOTHEQUE CENTRE-VILLE


PLAN DU REZ-DE-CHAUSSEE
NIVEAU 40 80
NIVEAU DU NOYAU - SECTEUR 4788

1:100

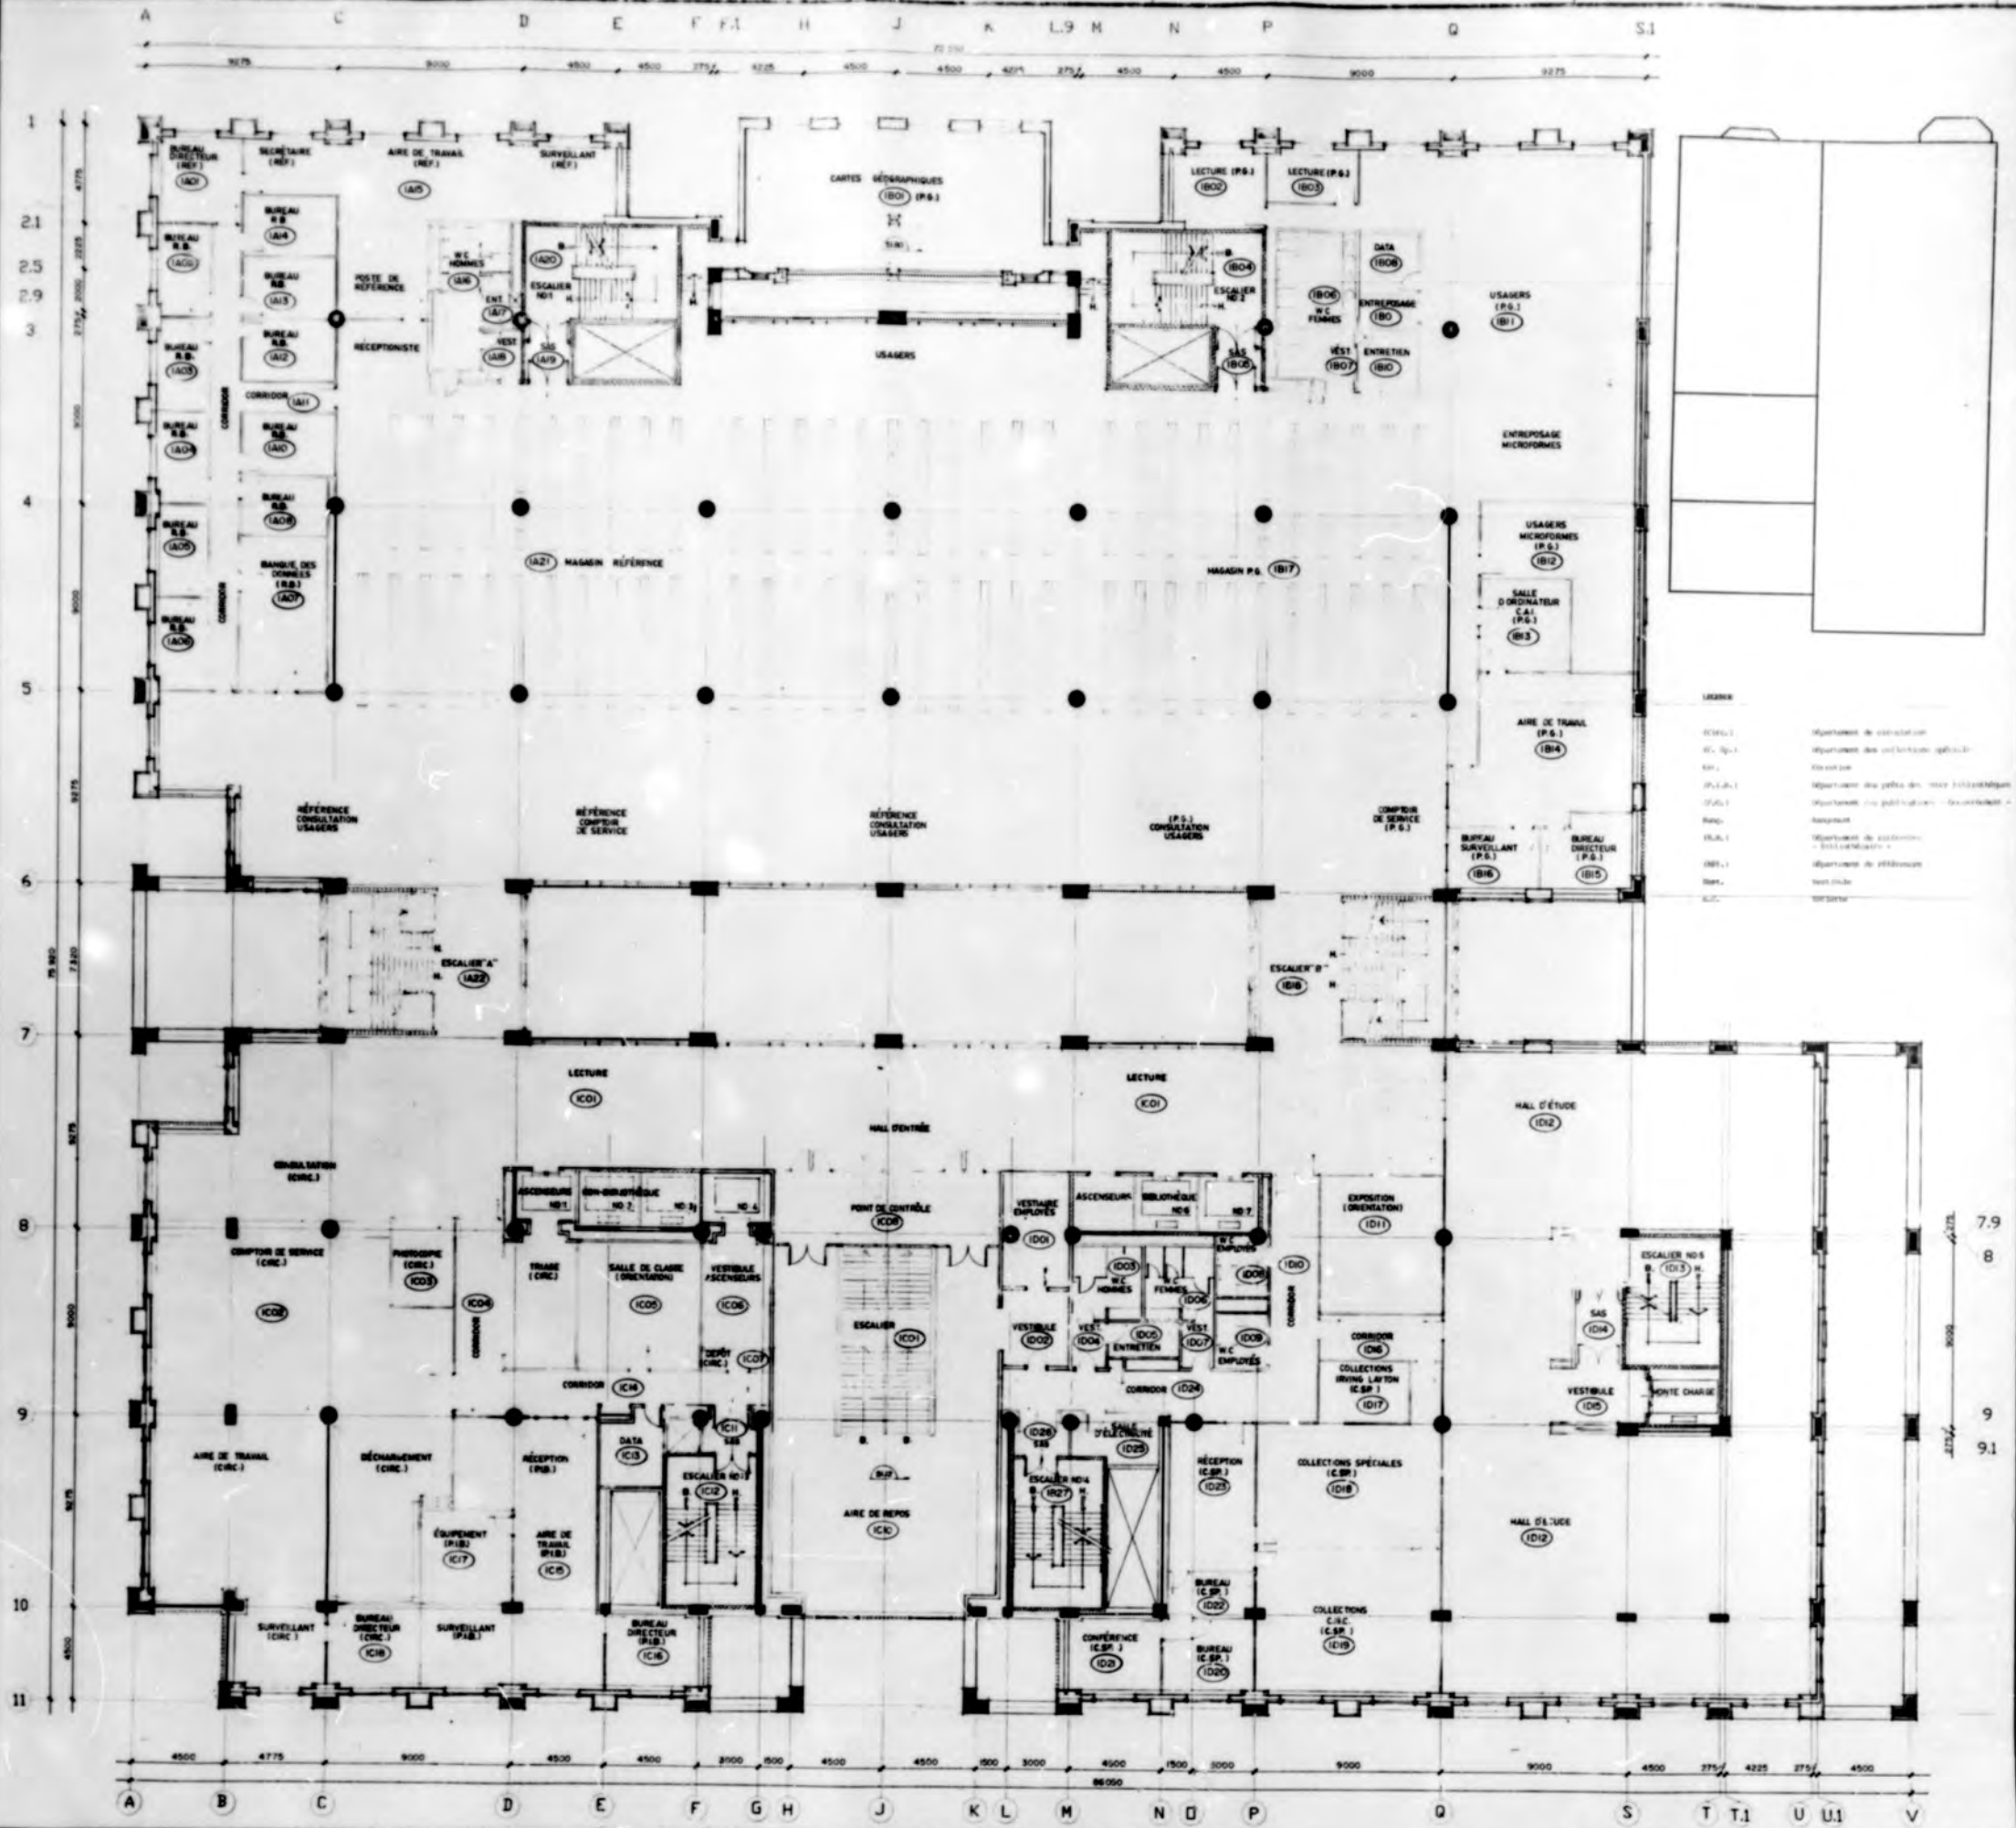

No.	Date	Modifications	Émission

Notes & Références:

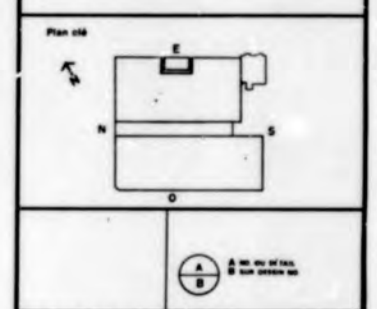

WERLEMAN & GUY BLOUIN & ASSOCIÉS
Architectes

418 rue St-Sulpice,
Montréal, Qué. H2Y 2Y5
Tel. (514) 849-1064

FRANCIS BOUVA & ASSOCIÉS L.TÉE
Ingénieurs-conseils-architectes

5120 avenue de Central,
Suite 808,
Montréal, Qué. H3W 1X8
Tel. (514) 342-3430

BOUTHILLETTE PARIZEAU & ASSOCIÉS
Ingénieurs-conseils-architectes
et électriciens

9825 rue Verreille,
Montréal, Qué. H3V 3J1
Tel. (514) 383-3747

METHE, CARON & IRVING INC.
Consultants - acousticiens

1258 rue Fabreville
Montréal, Qué. H3H 3H4
Tel. (514) 875-4433


10 JUL 1980

UNIVERSITÉ CONCORDIA

BIBLIOTHÈQUE CENTRE-VILLE



PLAN DU 1^{er} ÉTAGE
AMÉNAGEMENT
NIVEAU S.U.2

1:100

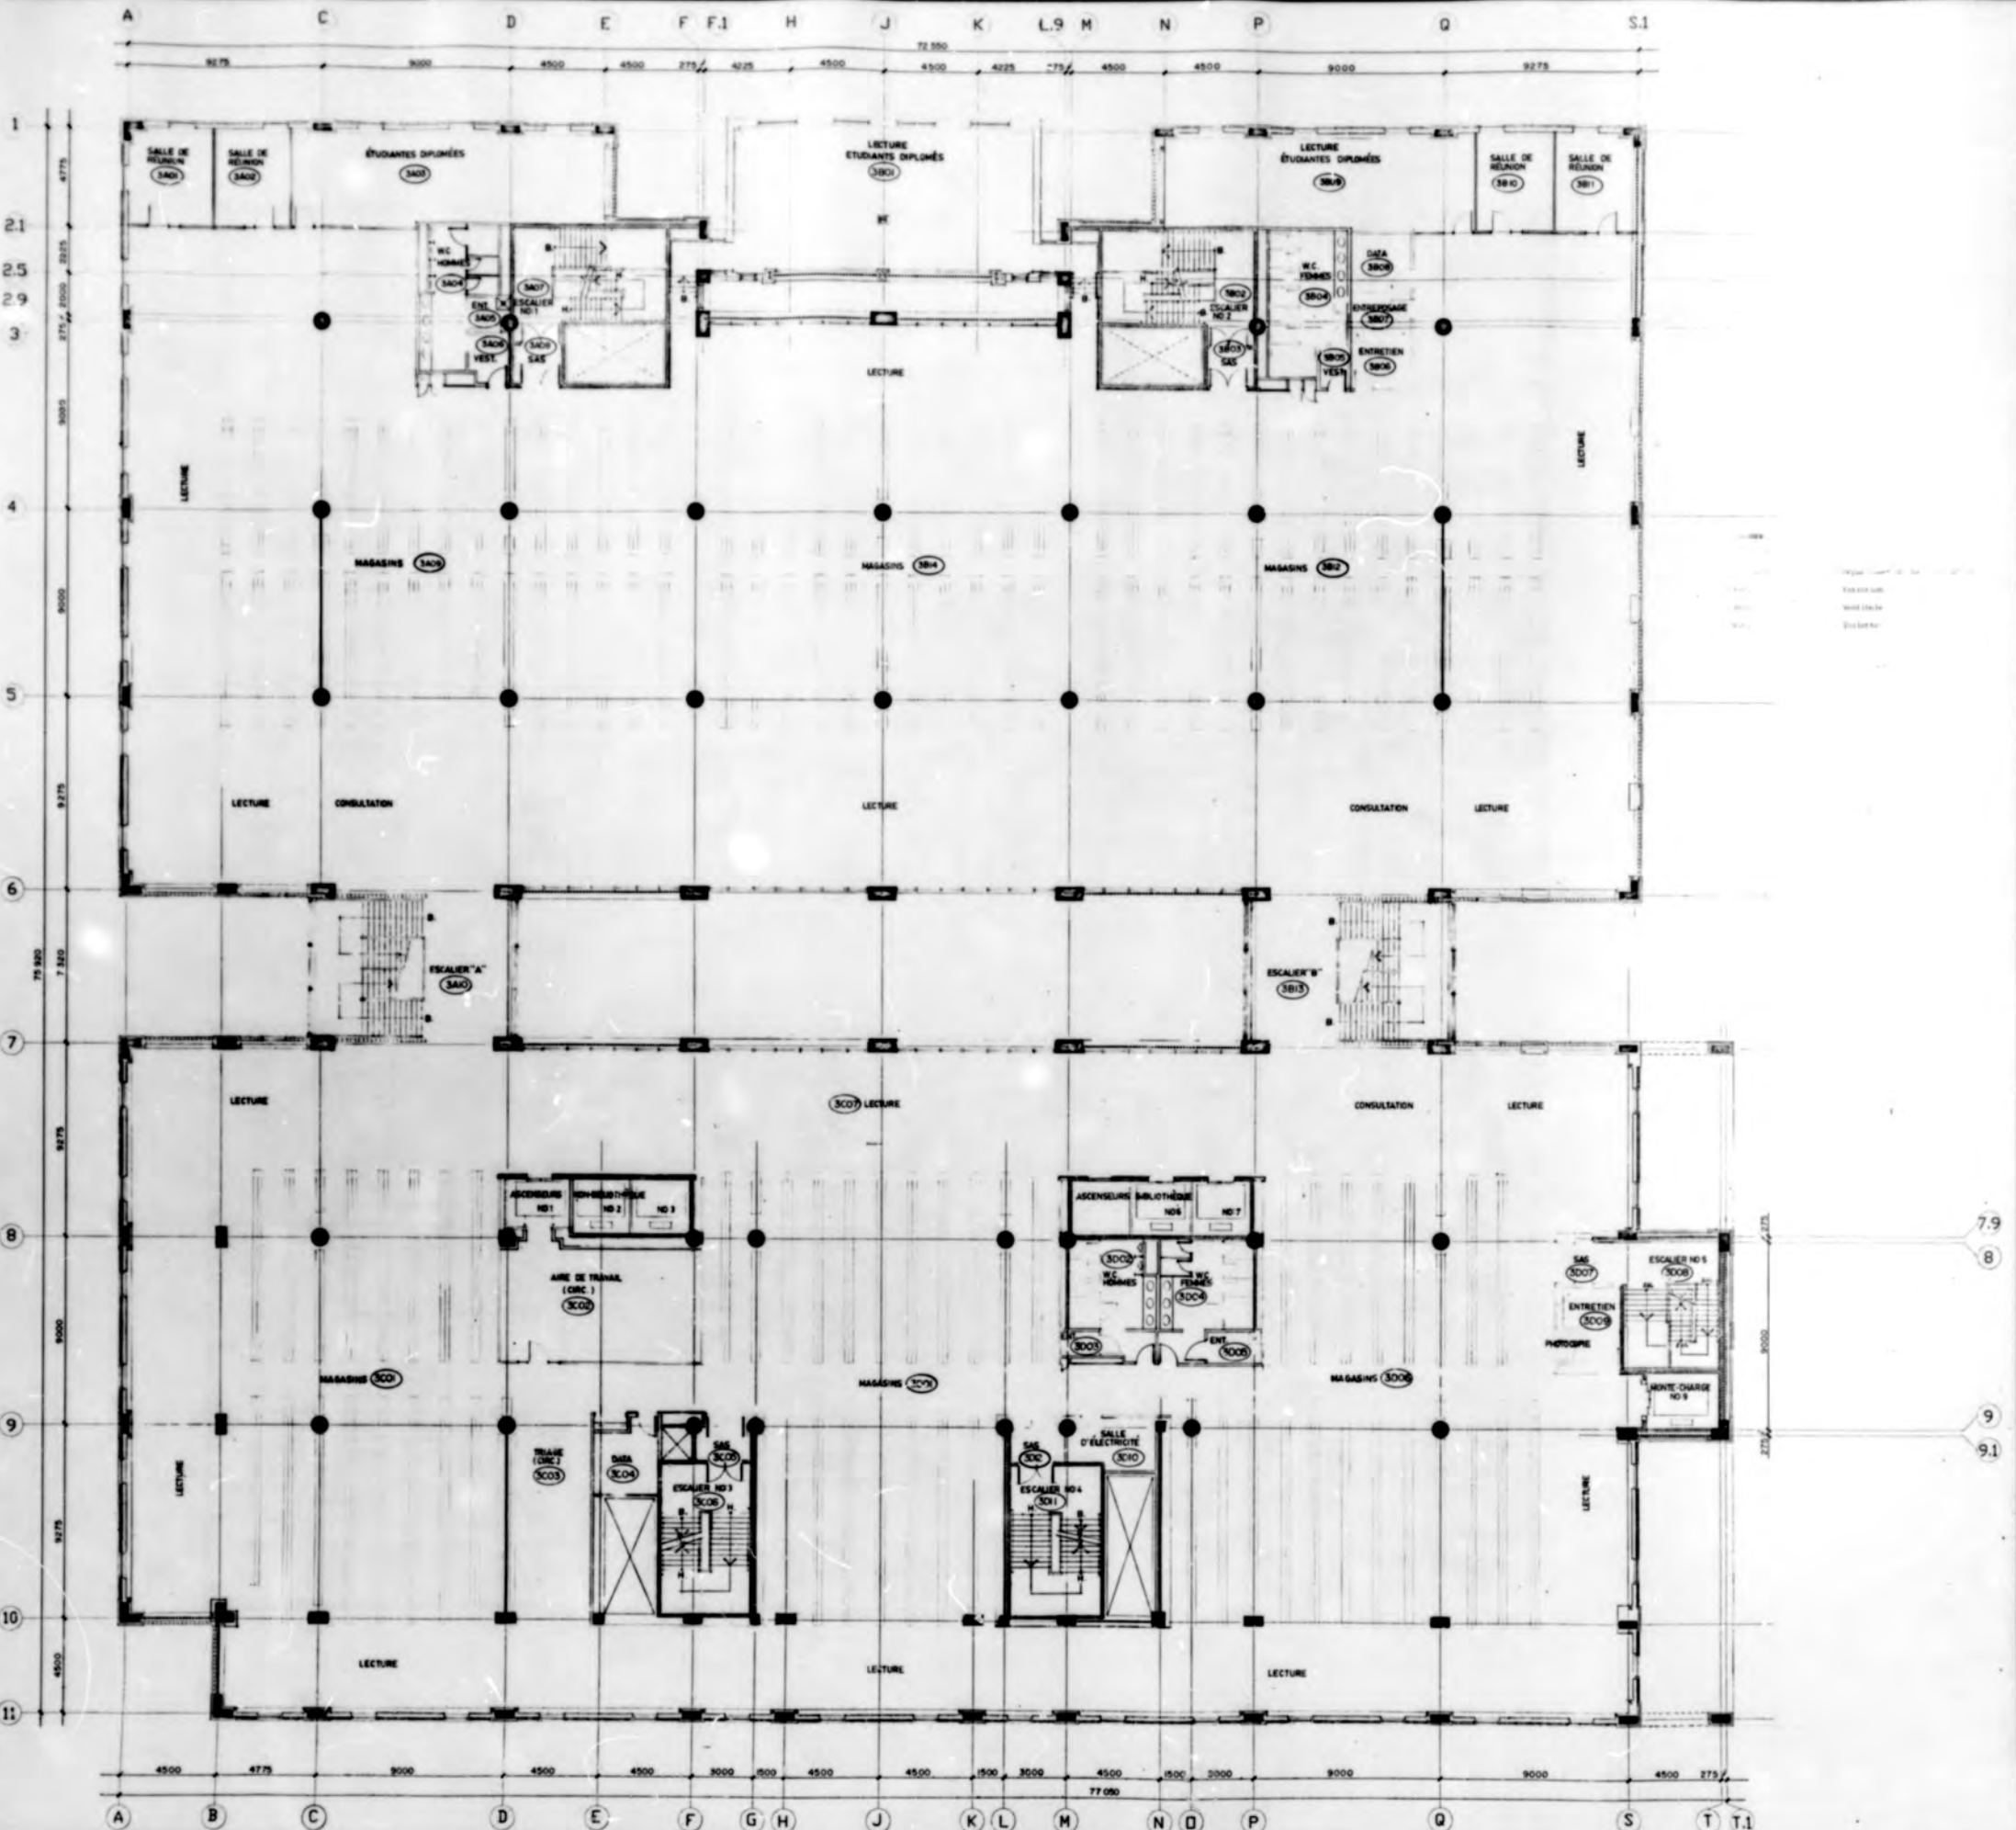

No.	Date	Modification	Échelle	
			1/50	1/100

Notes & Références

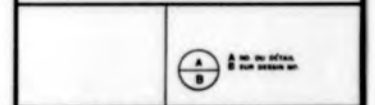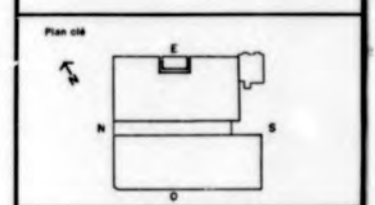

WERLEMAN & GUY BLOUIN & ASSOCIÉS
Architectes

418 rue St-Sulpice,
Montréal, Qc. H2Y 2V5
Tel. (514) 849-1064

FRANCIS BOULVA & ASSOCIÉS LTÉE
Ingénieurs-conseils - charpente

5120 avenue de Conatral,
Suite 800,
Montréal, Qc. H1W 1A8
Tel. (514) 742-3430

BOUTHULLETTE PARIZEAU & ASSOCIÉS
Ingénieurs-conseils - mécanique et électrique

9825 rue Verreille,
Montréal, Qc. H1H 3H1
Tel. (514) 383-4747

METHÉ, CARON & IRVING INC.
Consultants - électriciens

1255 rue Université,
Suite 916,
Montréal, Qc. H3B 3B4
Tel. (514) 874-4533

10 JUIN 1999

10 JUIN 1999


UNIVERSITÉ CONCORDIA

BIBLIOTHÈQUE CENTRE-VILLE

Plan
PLAN DU 3ème ÉTAGE
AMÉNAGEMENT
NIVEAU 50.52



Échelle
1:100

AM-3

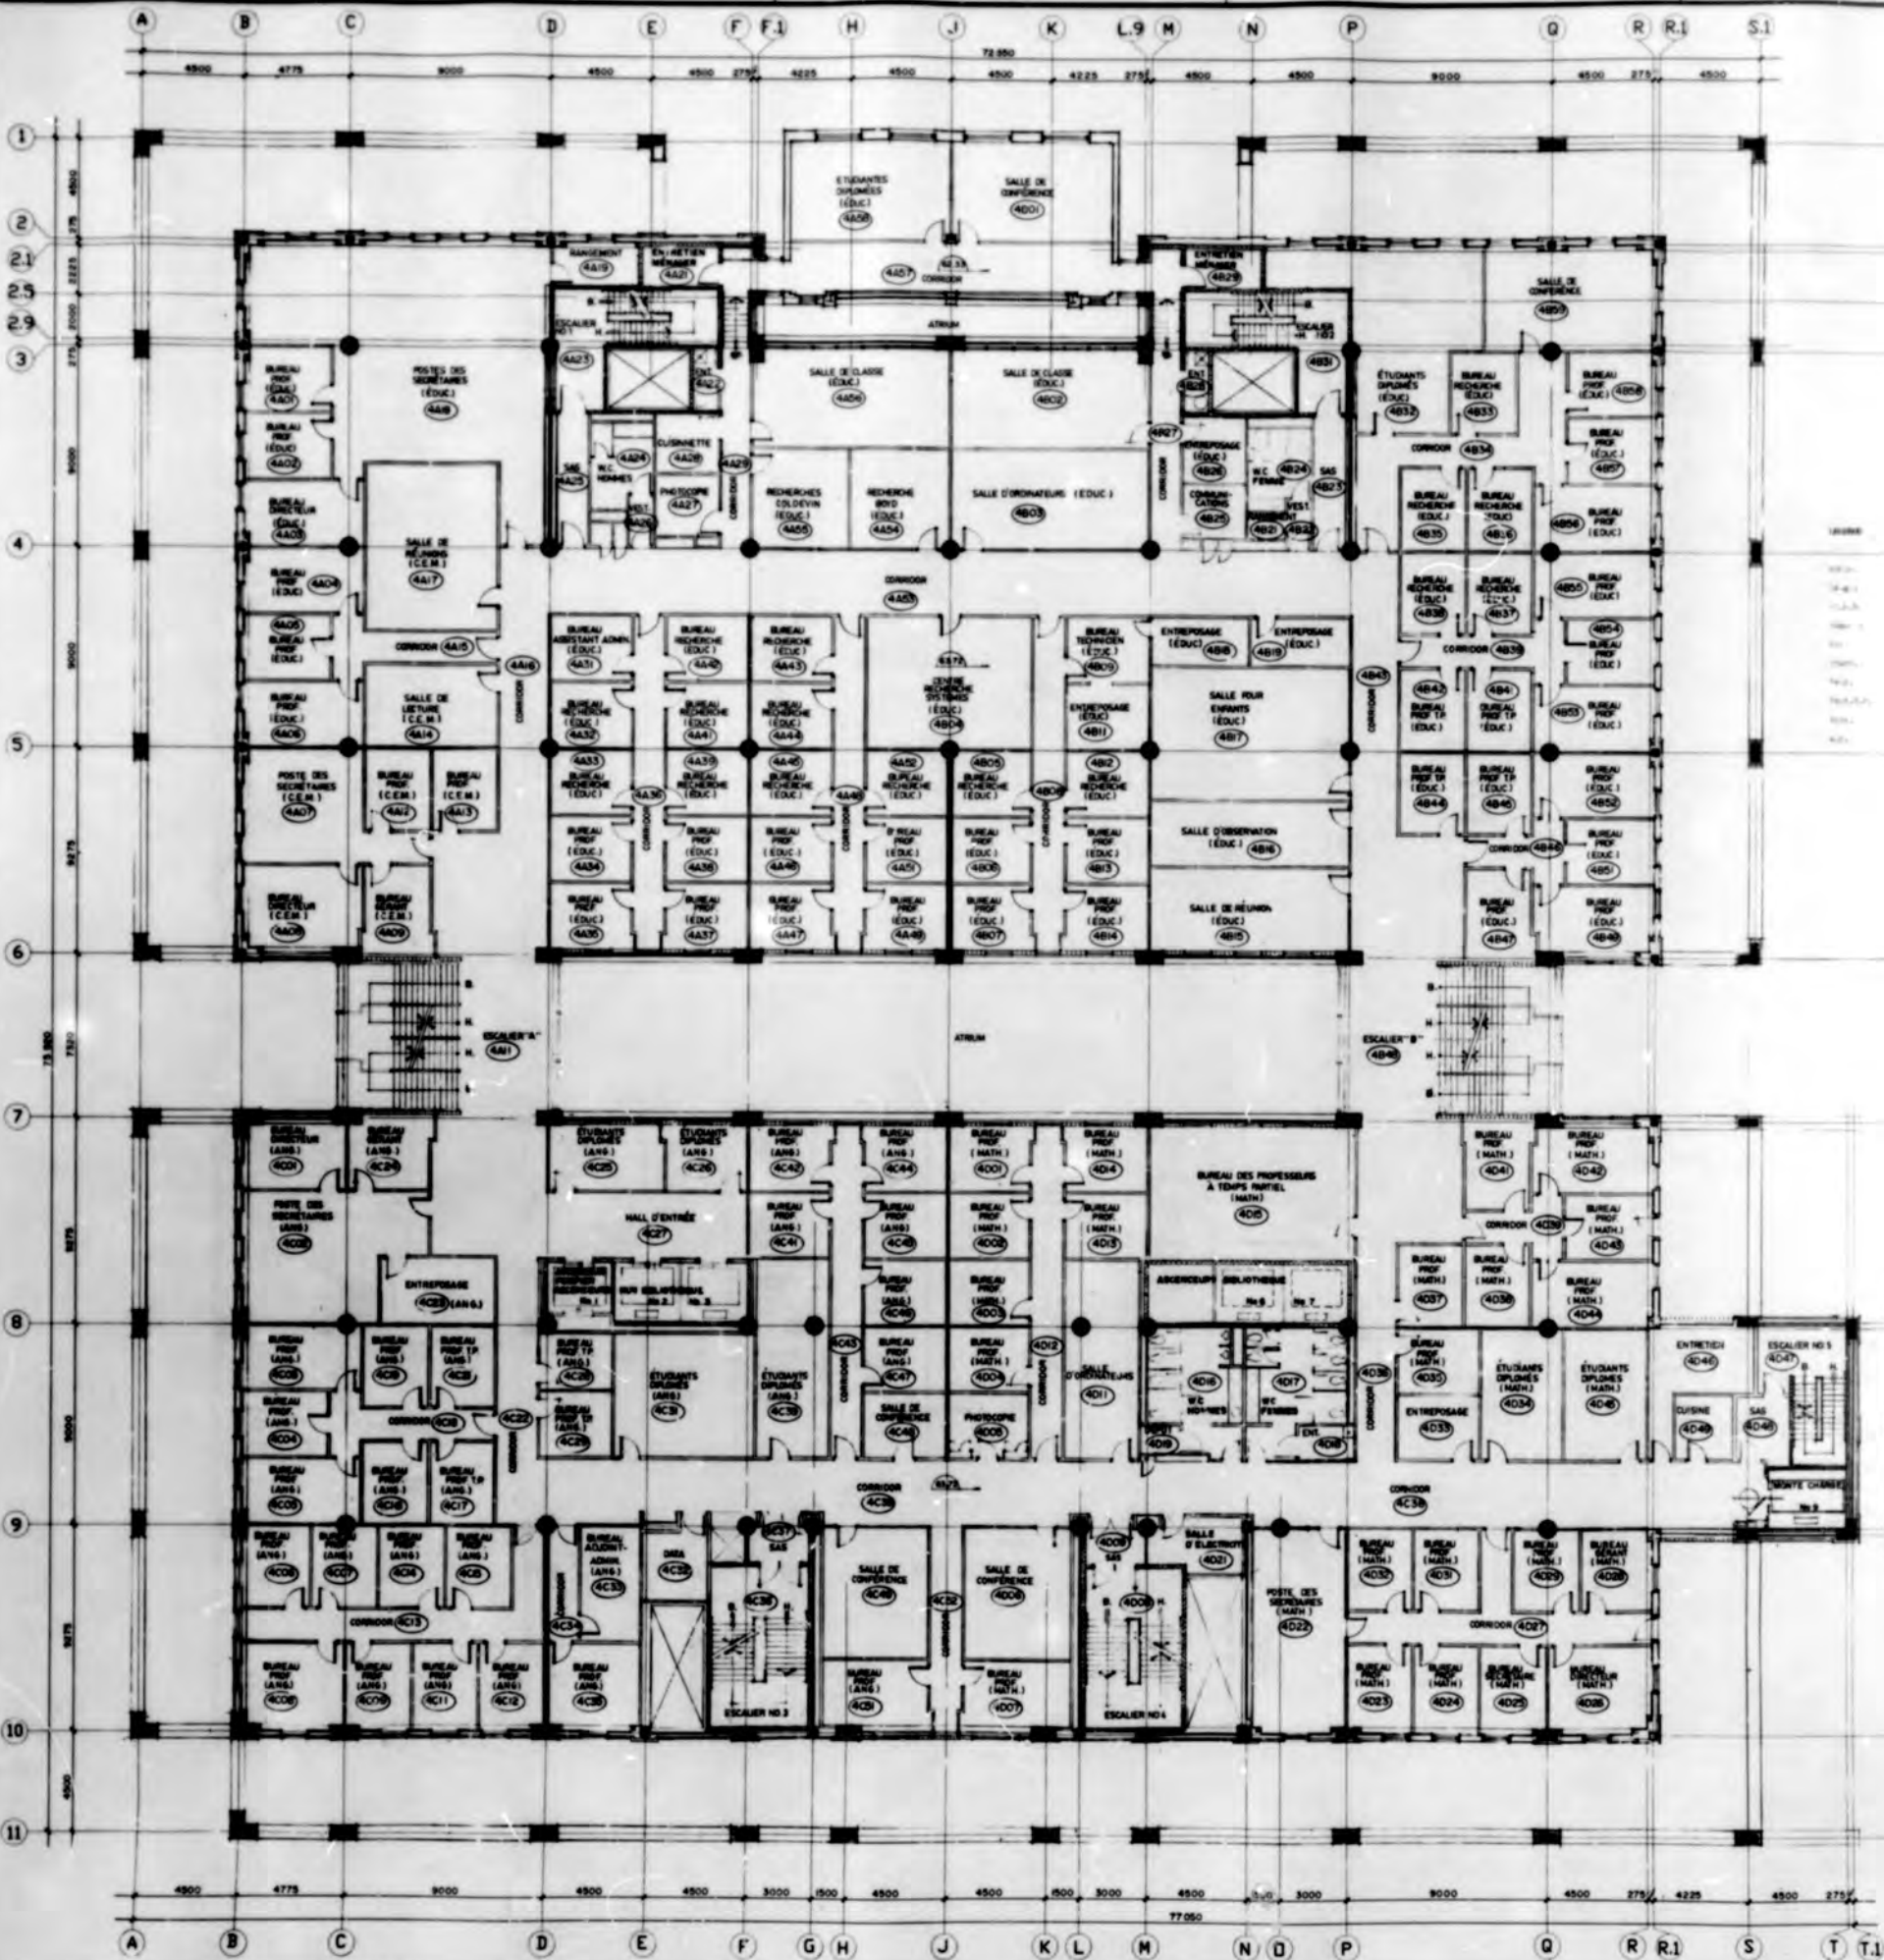

- 400
- 401
No.	Date	Modifications	Modifié par

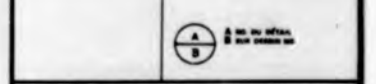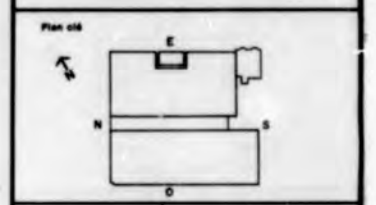

**WERLEMAN & GUY
BLOUIN & ASSOCIÉS**
Architectes

418 rue St-Sulpice,
Montréal, Qué. H3V 2V5
Tel. (514) 849-1864

**FRANCIS BOULVA
& ASSOCIÉS LTÉE**
Ingénieurs - électriciens - chauffeurs

5170 avenue de Courtnay,
Suite 100,
Montréal, Qué. H3W 1A8
Tel. (514) 742-3438

**BOUTHILLETTE
PARIZEAU & ASSOCIÉS**
Ingénieurs - électriciens - mécaniciens
et électro-mécaniciens

8825 rue Verdall,
Montréal, Qué. H3H 3H1
Tel. (514) 863-5747

**METHE, CARON
& IRVING INC.**
Consultants - électriciens

1256 rue University
Suite 916
Montréal, Qué. H3H 3W4
Tel. (514) 875-4533


**UNIVERSITÉ
CONCORDIA**

Plan
BIBLIOTHÈQUE CENTRE-VILLE

Projet
PLAN DU 4^{ème} ÉTAGE
AMÉNAGEMENT
NIVEAU 63.77

Échelle


1:100

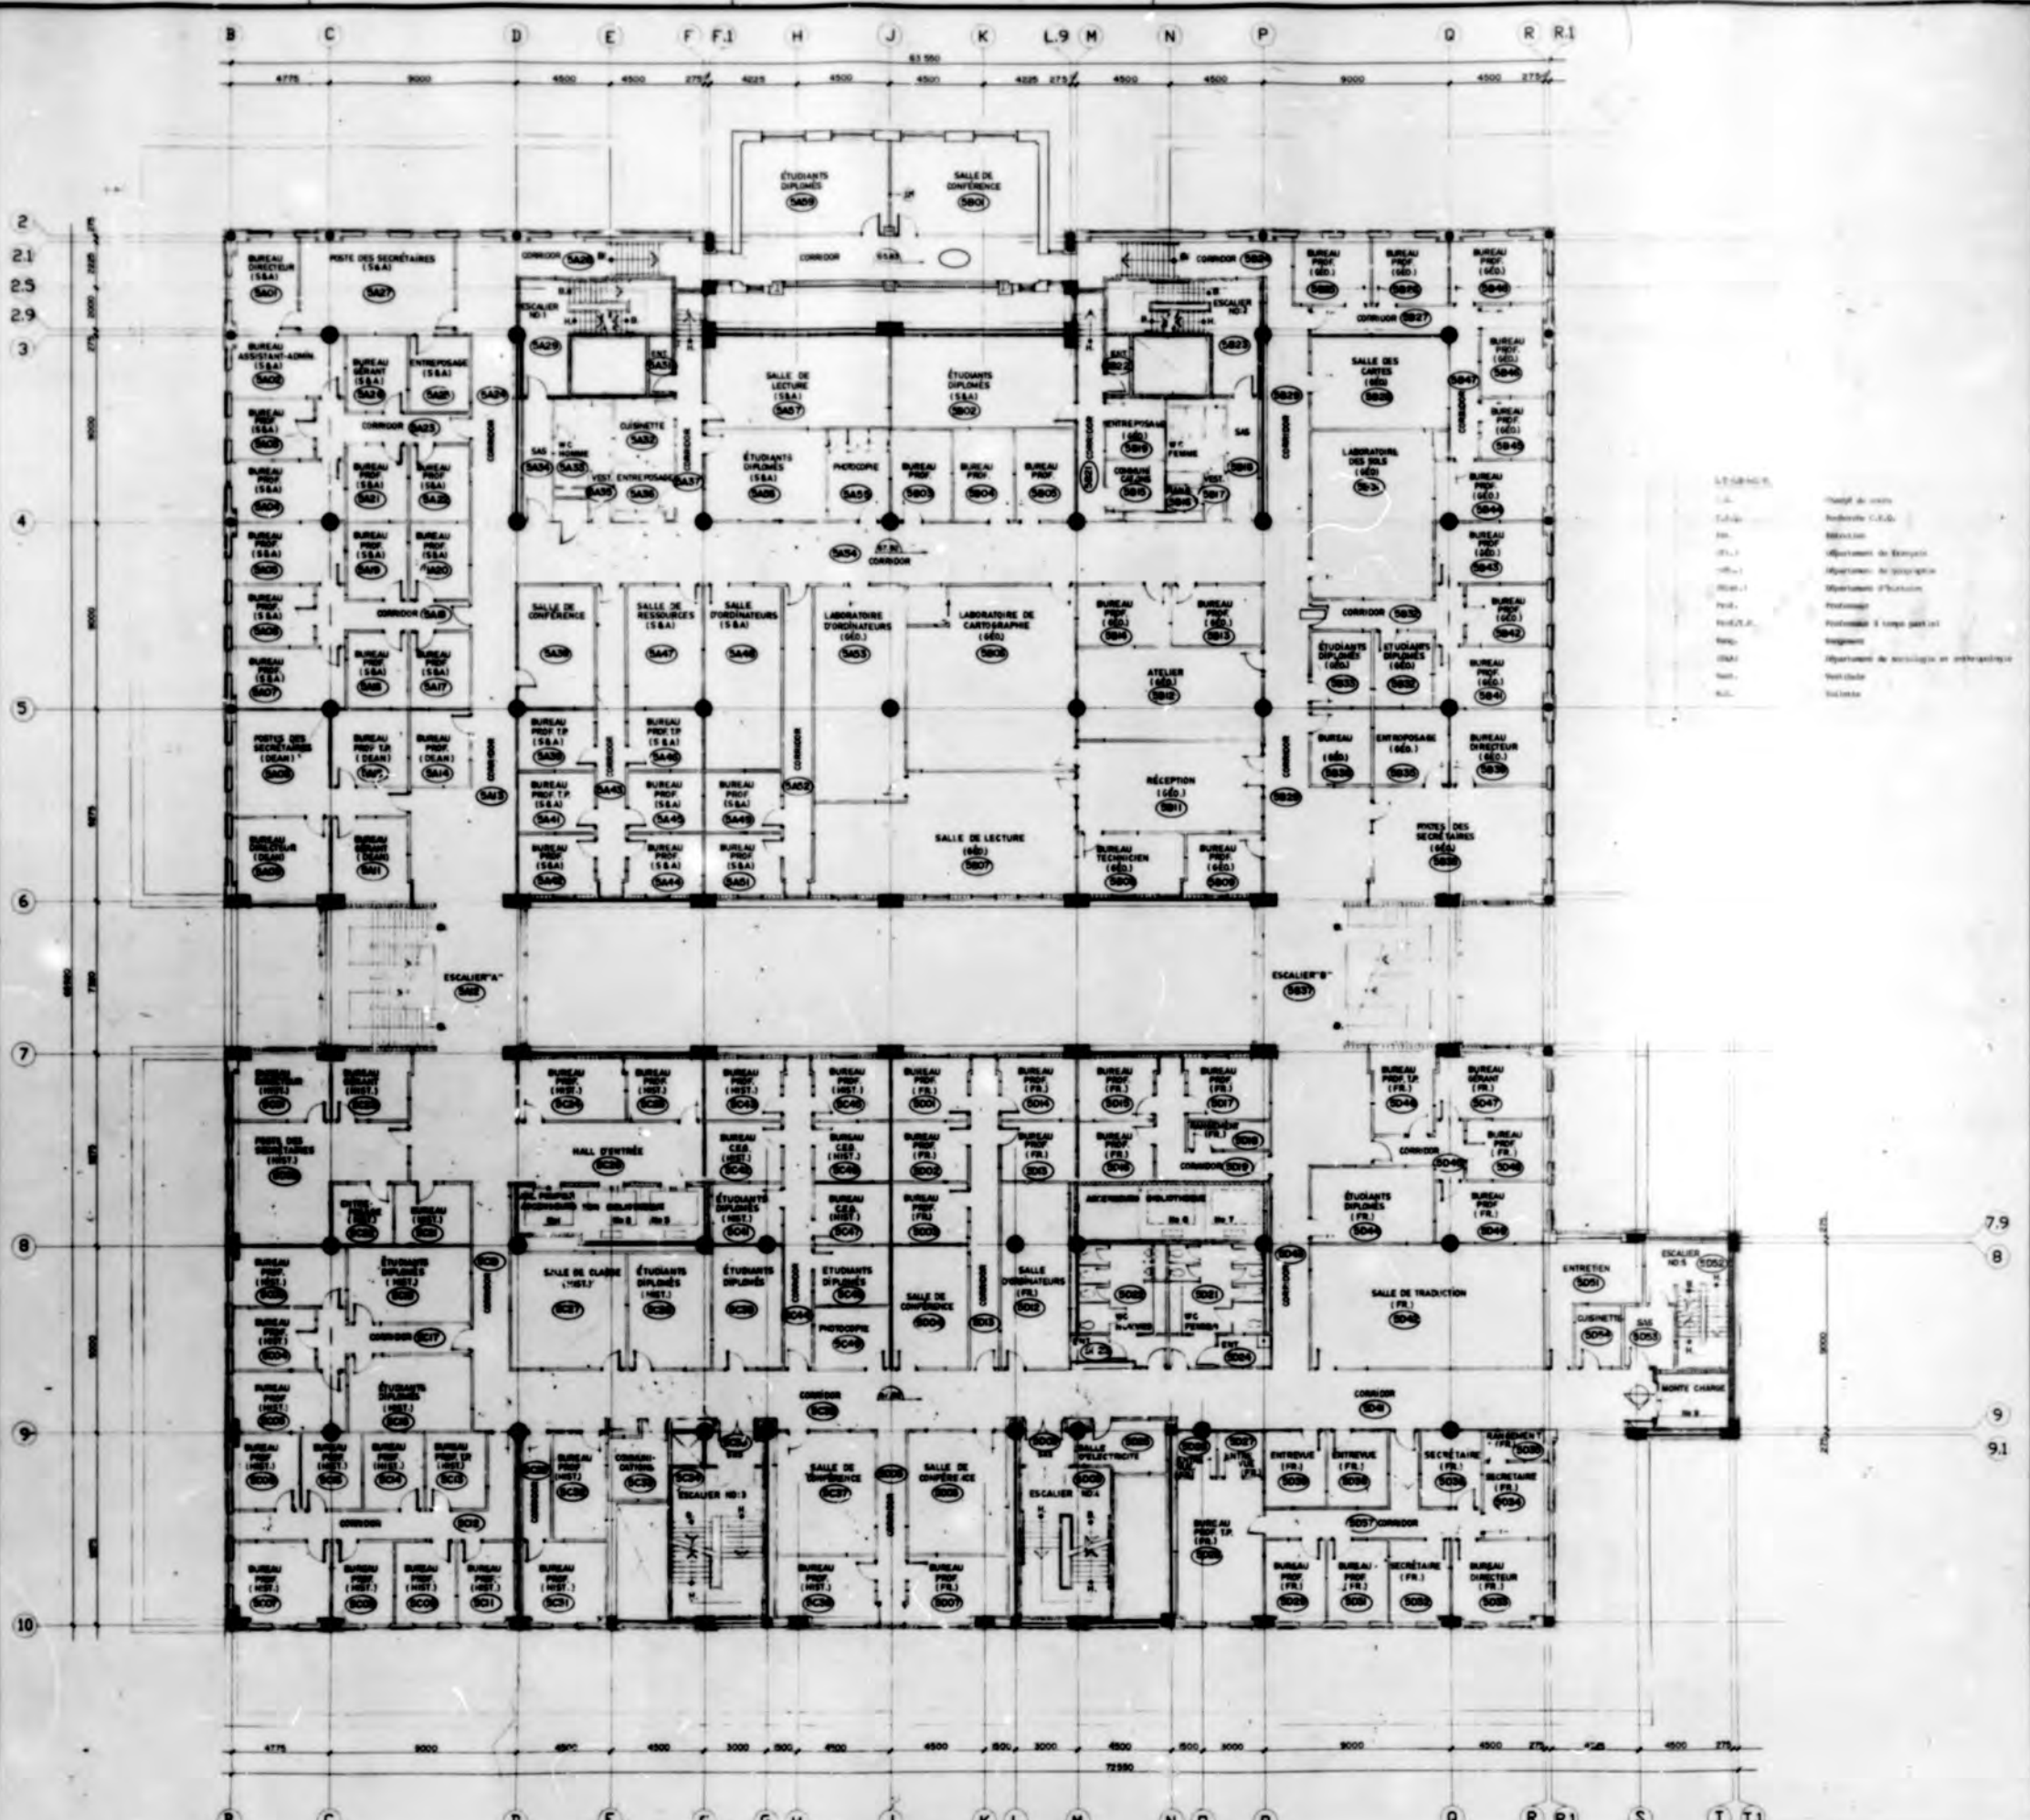

L.T. 5842.1
 1. A. ...
 2. B. ...
 3. C. ...
 4. D. ...
 5. E. ...
 6. F. ...
 7. G. ...
 8. H. ...
 9. I. ...
 10. J. ...
 11. K. ...
 12. L. ...

No.	Date	Modifications	Autres

Notes & Références

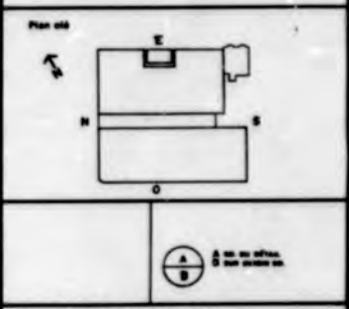

WERLEMAN & GUY BLOUIN & ASSOCIÉS
Architectes

418 rue St-Jacques,
Montréal, Qué. H2Y 2Y5
Tel. (514) 949-1664

FRANCIS BOUYA & ASSOCIÉS LTÉE
Ingénieurs-conseils-chargeurs

5120 avenue de Concorde,
Suite 401,
Montréal, Qué. H3W 1X8
Tel. (514) 342-3430

BOUTHILLETTE PARIZEAU & ASSOCIÉS
Ingénieurs-conseils-mécanisme et électrique

9825 rue Verdun,
Montréal, Qué. H4E 1J1
Tel. (514) 383-3747

METHE, CARO & IRVING INC.
Consultants - accoustiques


1258 rue Université,
Montréal, Qué. H3B 3K4
Tel. (514) 875-4513

UNIVERSITÉ CONCORDIA

BIBLIOTHÈQUE CENTRE-VILLE

PLAN DU 5ème ÉTAGE
AMÉNAGEMENT
MARS 1977


1000 AM-5

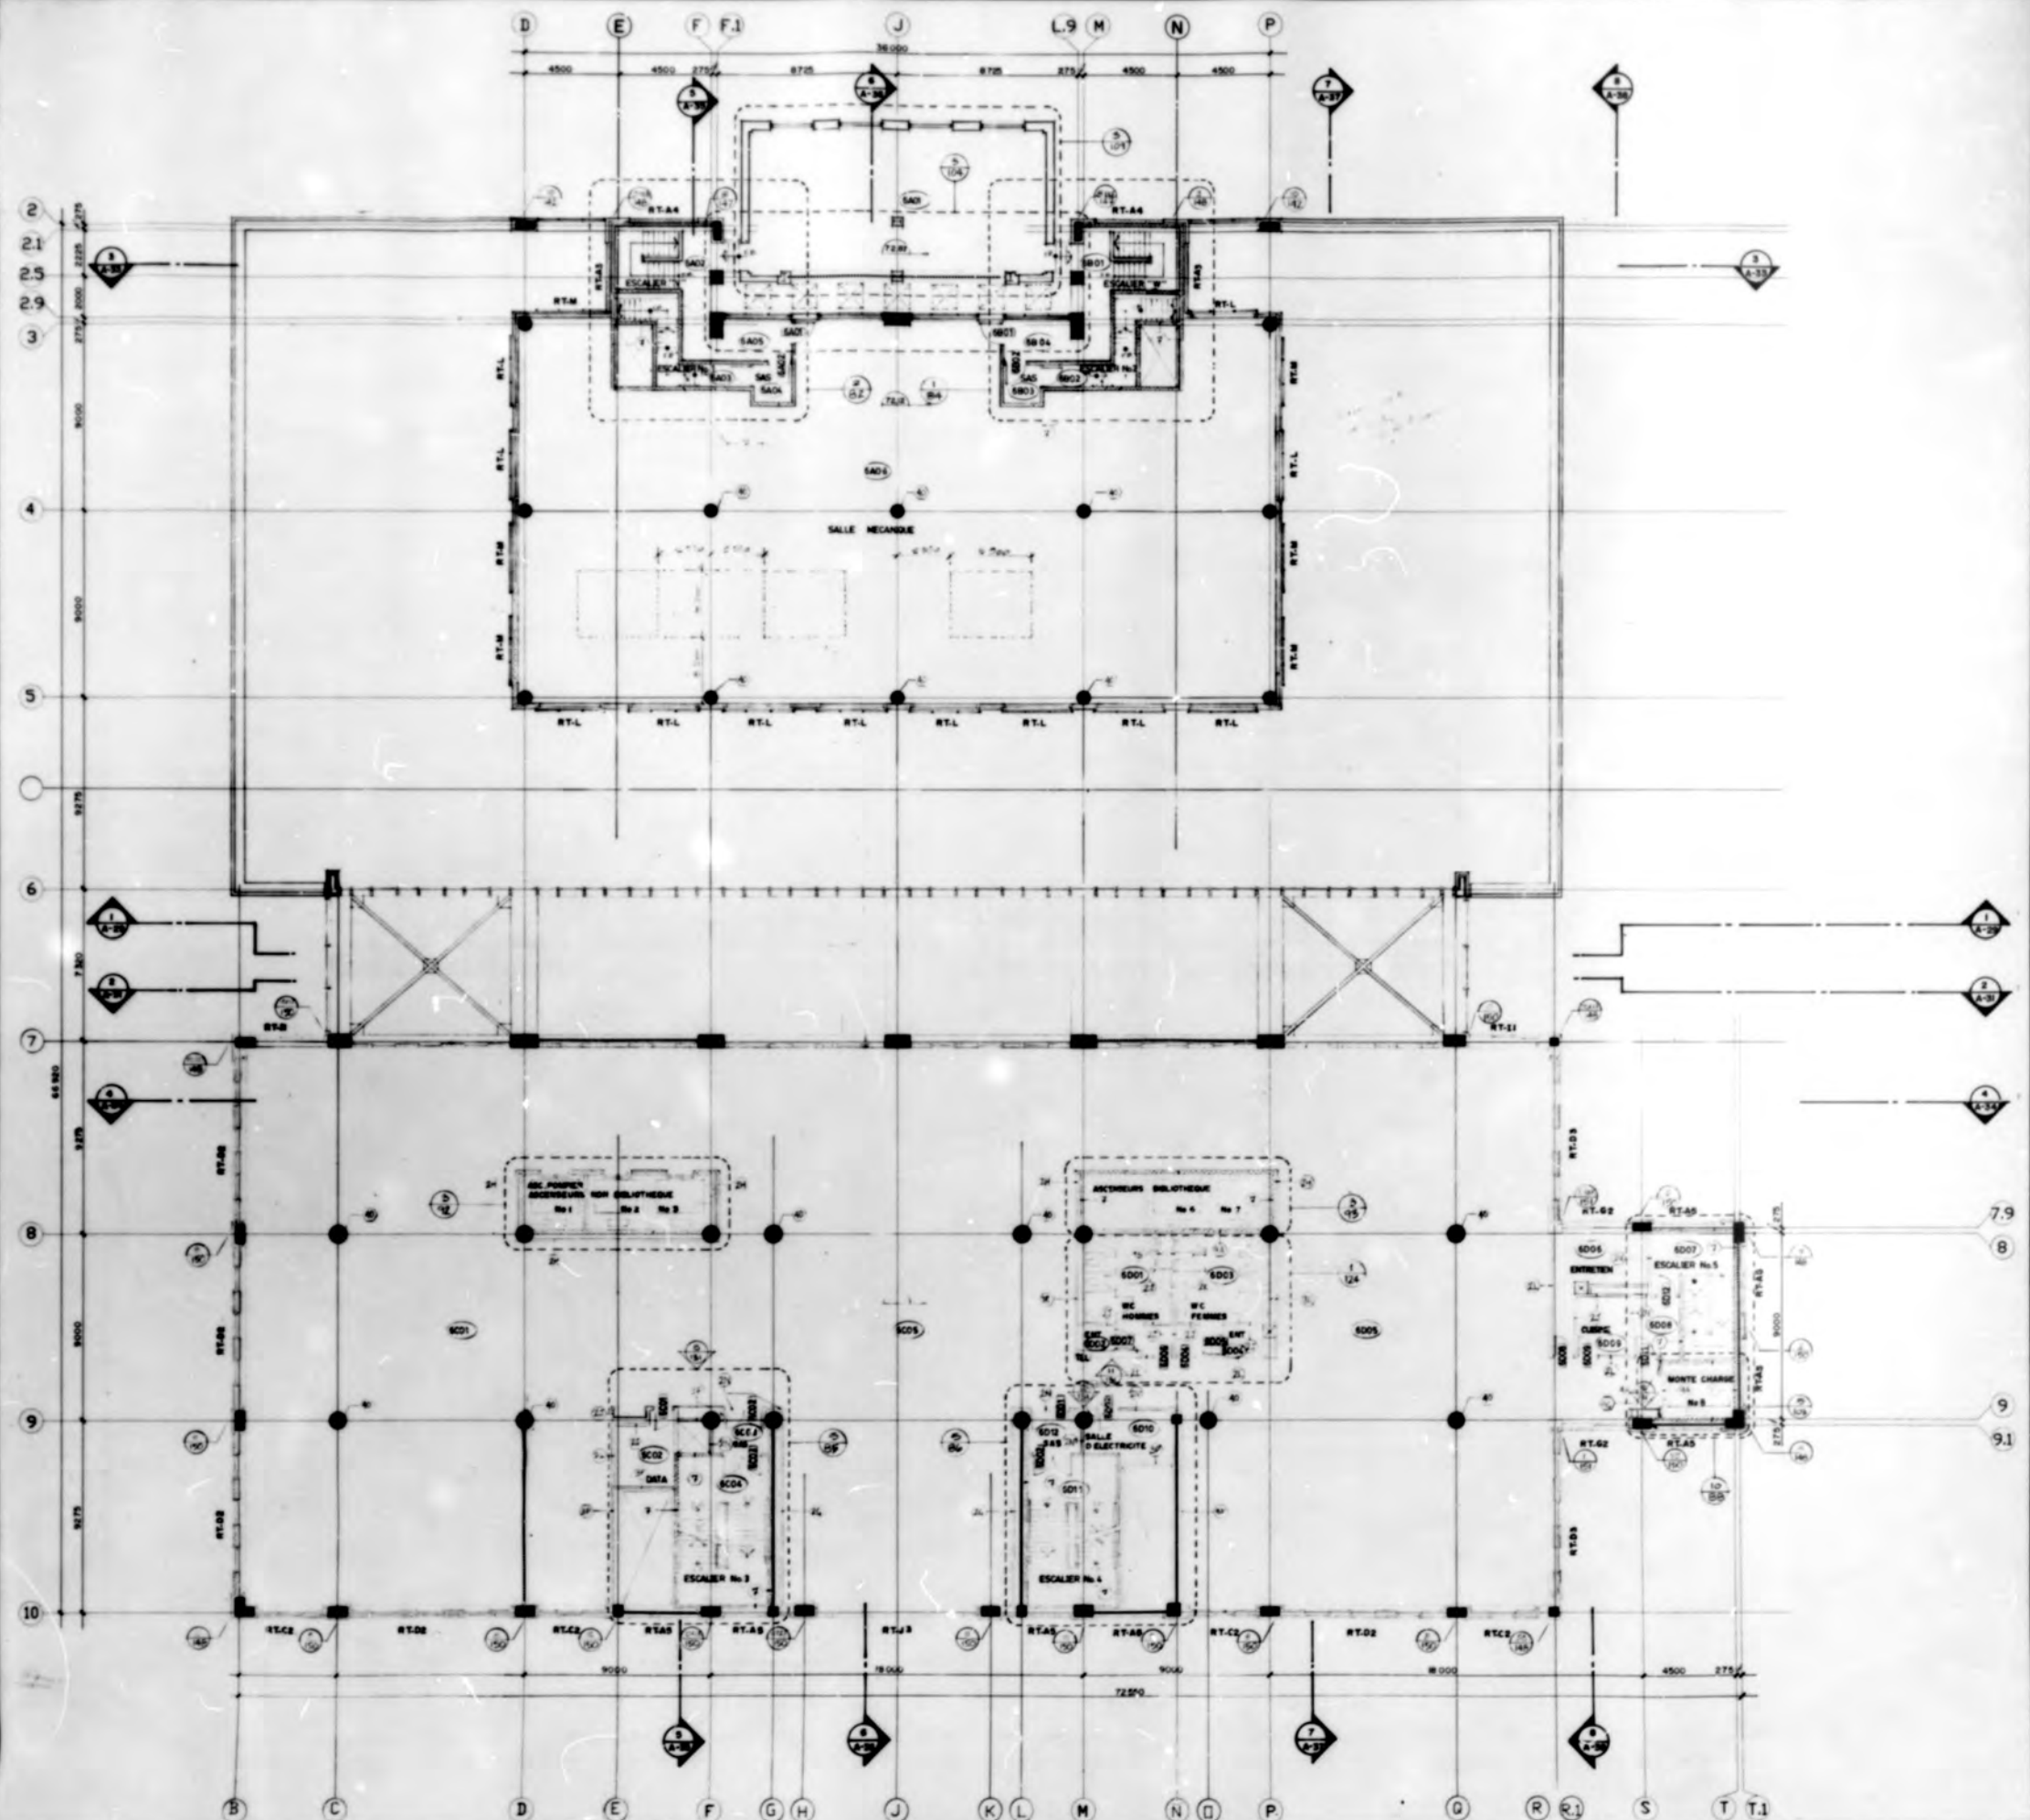

No.	Date	Modifications	Revisions

Notes & References

1. ... (1.1-3), ... (1.1-11A)

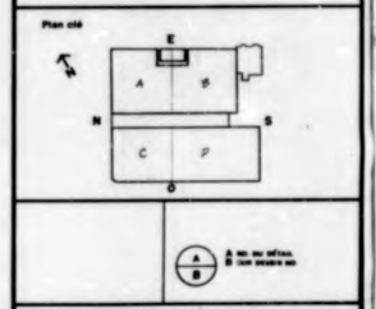

WERLEMAN & GUY BLOUIN & ASSOCIES
Architects

418 rue St-Sulpice,
Montreal, Que. H2V 2V5
Tel. (514) 849-1864

FRANCIS BOUVA & ASSOCIES LTD.
Electricians - installers - electricians

5120 avenue de Central,
Suite 505,
Montreal, Que. H3H 1V8
Tel. (514) 442-3438

BOUTHILLETTE PARIZEAU & ASSOCIES
Ingénieurs - consultants - mécaniciens et électriciens

8825 rue Kerwin,
Montreal, Que. H3K 1L1
Tel. (514) 363-5747

METHE, CARO & IRVING INC.
Consultants - architects

1255 rue J. Berthelot,
Suite 916,
Montreal, Que. H3B 3H4
Tel. (514) 876-4711

UNIVERSITE CONCORDIA
BIBLIOTHEQUE CENTRE-VILLE


PLAN DU 6ieme ETAGE
NIVEAU 72.0
NIVEAU DU ROYAL GEORGE 72.87

Echelle: 1:100

A 5

18 JUN 1985


JUN 18 1985

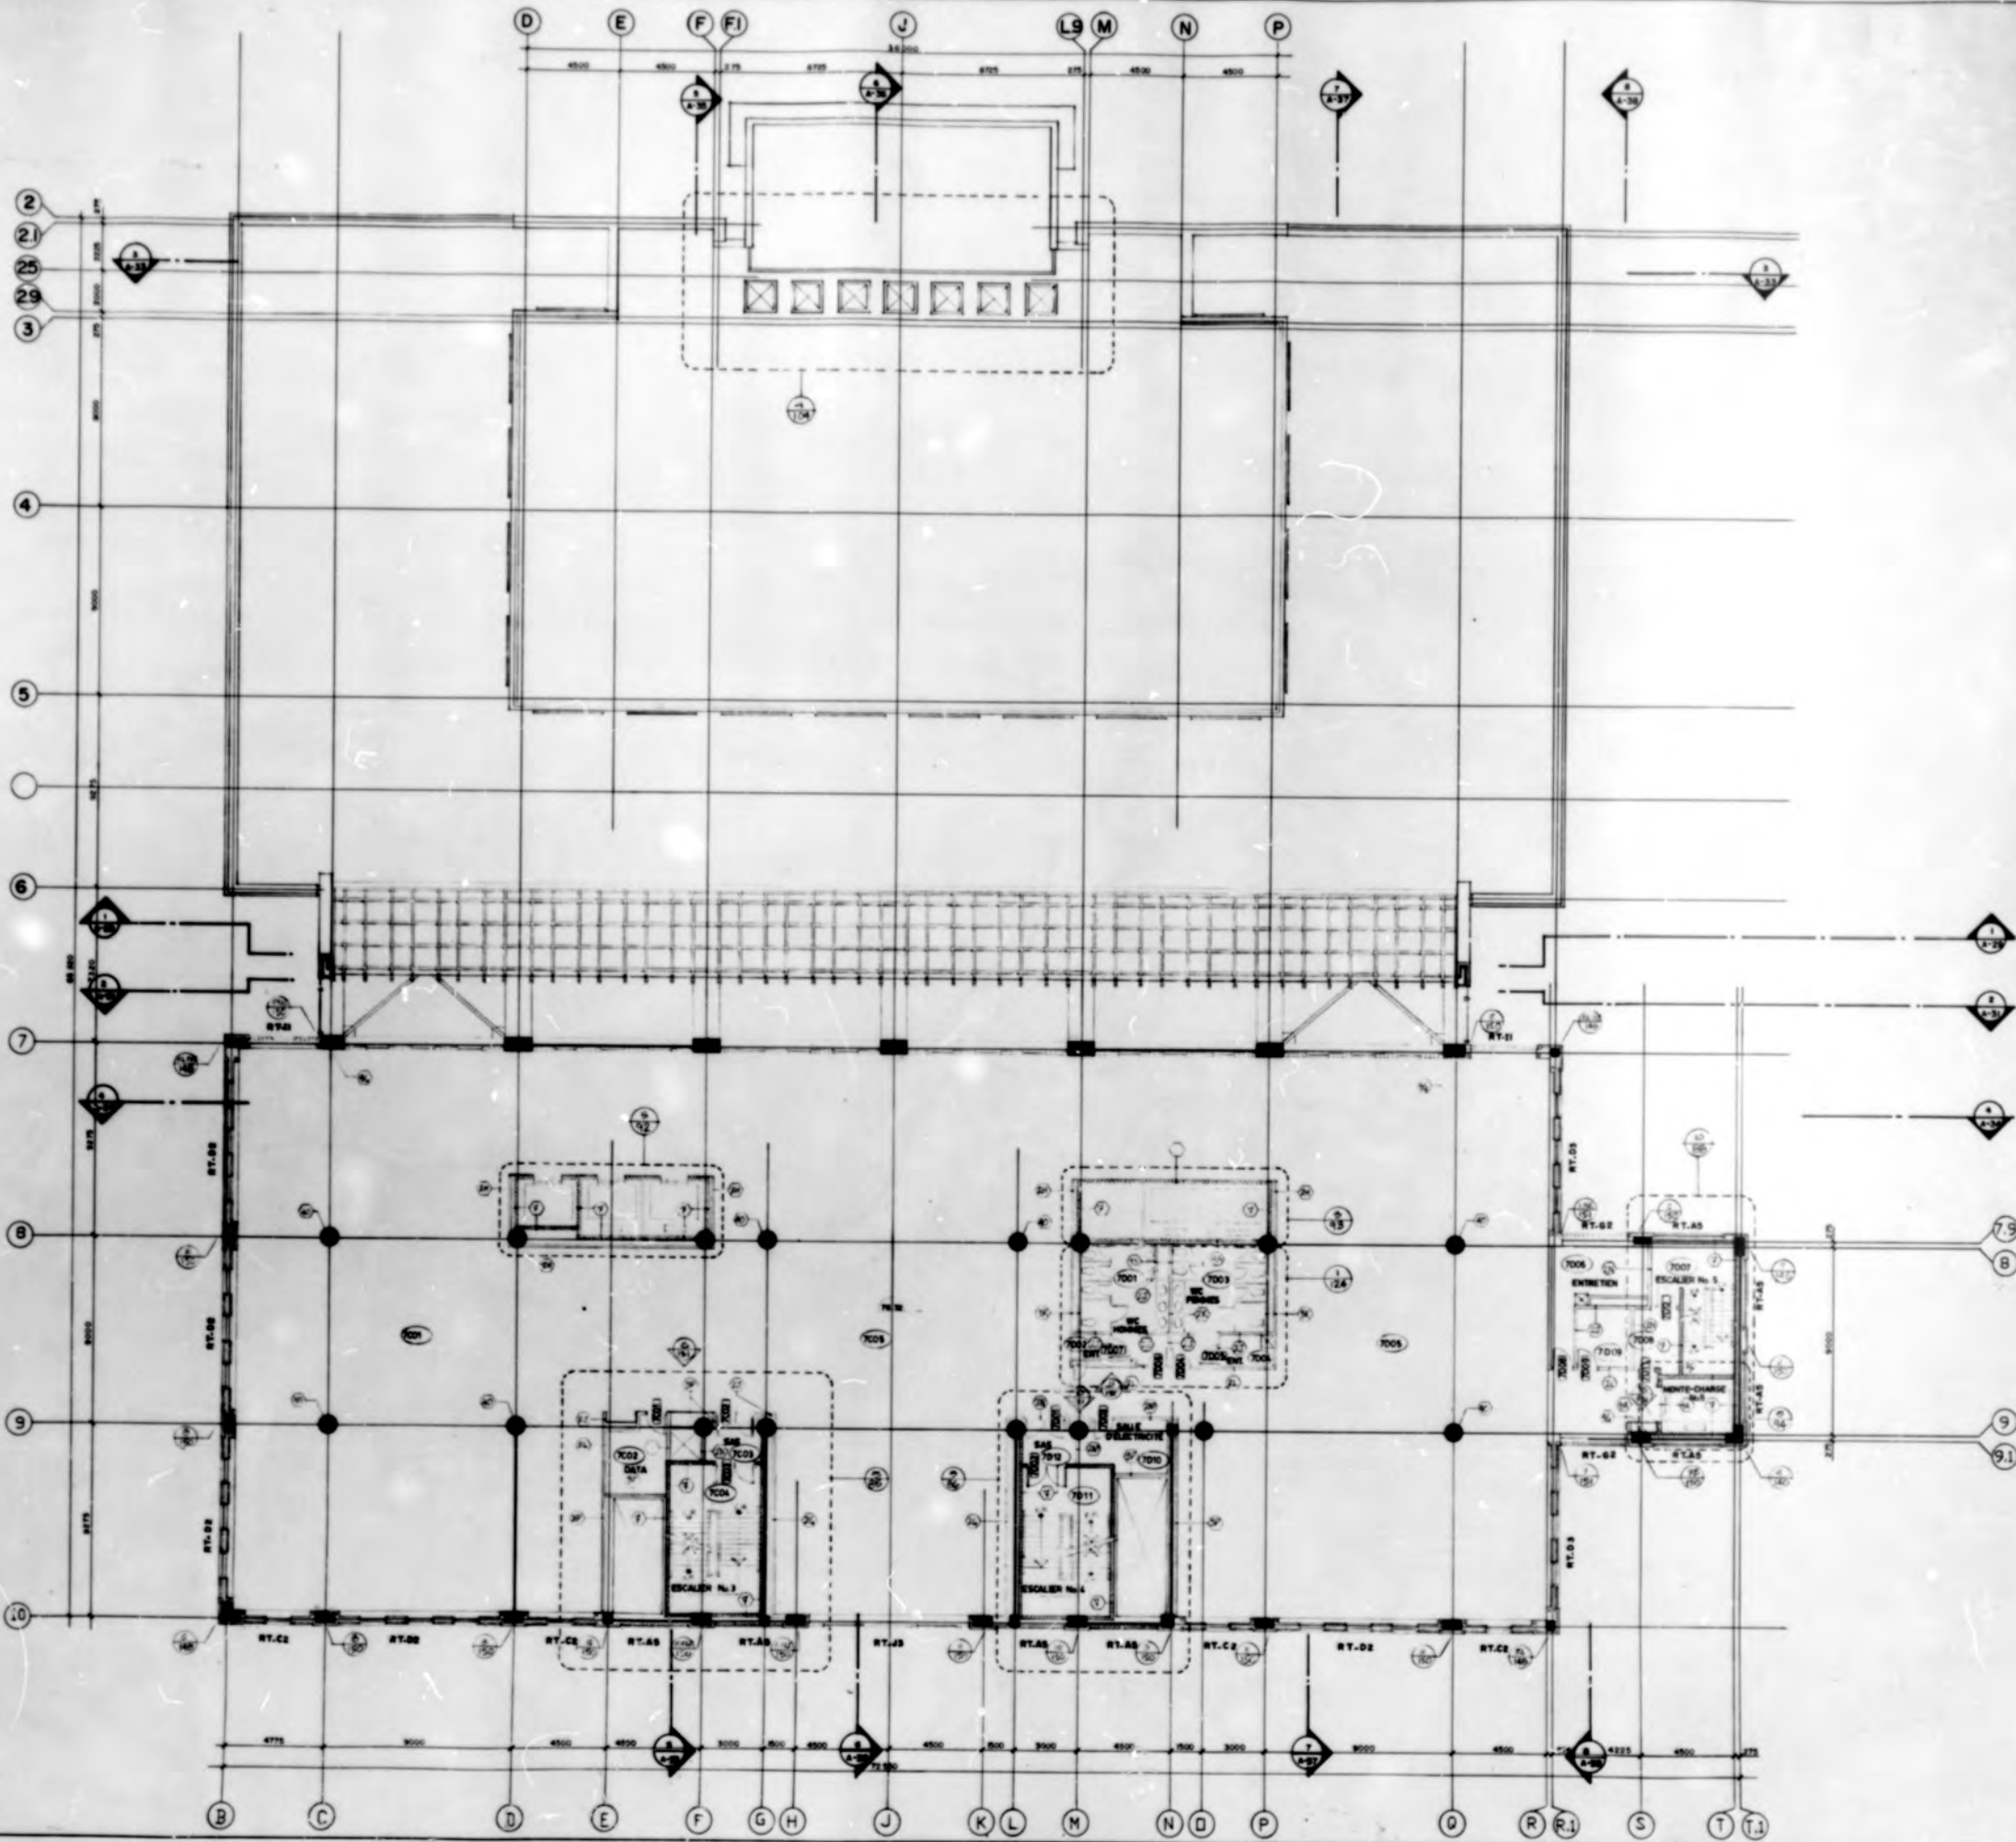

No.		Date		Modification		Approuvé	
No.	Date	Modification	Approuvé	Date	Approuvé	Date	Approuvé

Notes & Références

1. Voir les ARCHITECTES' NOTES FOR PLANS P. 1 (A-1) à (A-10) ET (A-11) à (A-14)

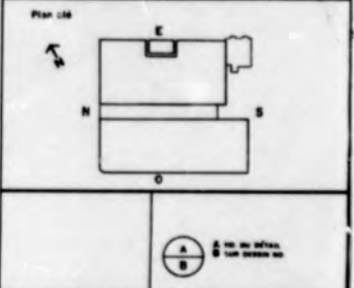

WERLEMAN & GUY BLOUIN & ASSOCIES
Architectes

418 rue St-Jacques,
Montréal, Qué. H2Y 2N5
Tel. (514) 869-1064

FRANCIS BOULVA & ASSOCIES LTEE
Ingénieurs - consultants - électriciens

57-20 avenue de Courville,
Suisse 100,
Montréal, Qué. H3W 1A8
Tel. (514) 342-3430

BOUTHILLETTE PARIZEAU & ASSOCIES
Ingénieurs - consultants - électriciens et électroniques

9825 rue Verreille,
Montréal, Qué. H3L 3E1
Tel. (514) 363-3767

METHE, CARON & IRVING INC.
Consultants - électriciens

1255 rue Université,
Suisse 516,
Montréal, Qué. H3B 3M4
Tel. (514) 875-4533

UNIVERSITE CONCORDIA



BIBLIOTHEQUE CENTRE-VILLE

Plan
PLAN DU 7^{ème} ETAGE
Niveau 76.32
Echelle: 1/100

No.	Date	Modifications	Dimension	
			mm	in

Notes & Références

1. POUR DIMENSIONNEMENT DES
PLANS EXT. (ET-)
VOIR (A-70) ET (A-130-1)

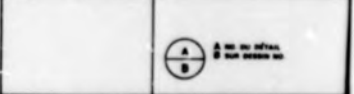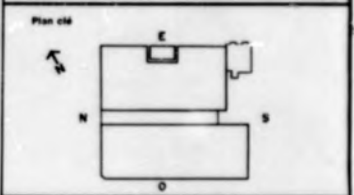

**WERLEMAN & GUY
BLOUIN & ASSOCIES**
Architectes

418 rue St-Sulpice,
Montréal, Qué. H2Y 2V5
Tel. (514) 649-1064

**FRANCIS BOULVA
& ASSOCIES L.TÉE**
Ingénieurs-conseils en charpente

5120 avenue de Coentral,
Suite 100,
Montréal, Qué. H3W 1A8
Tel. (514) 342-3430

**BOUTHILLETTE
PARIZEAU & ASSOCIES**
Ingénieurs-conseils en mécanique
et électrique

9825 rue Verreille,
Montréal, Qué. H3H 3E1
Tel. (514) 383-3747

**METHÉ, CARON
& IRVING INC.**
Consultants en acoustique

1255 rue Université
Suite 916
Montréal, Qué. H3B 3H4
Tel. (514) 875-4553




**UNIVERSITÉ
CONCORDIA**

BIBLIOTHÈQUE CENTRE-VILLE

PLAN DU 5ième ETAGE
NIVEAU 50.92



1/100

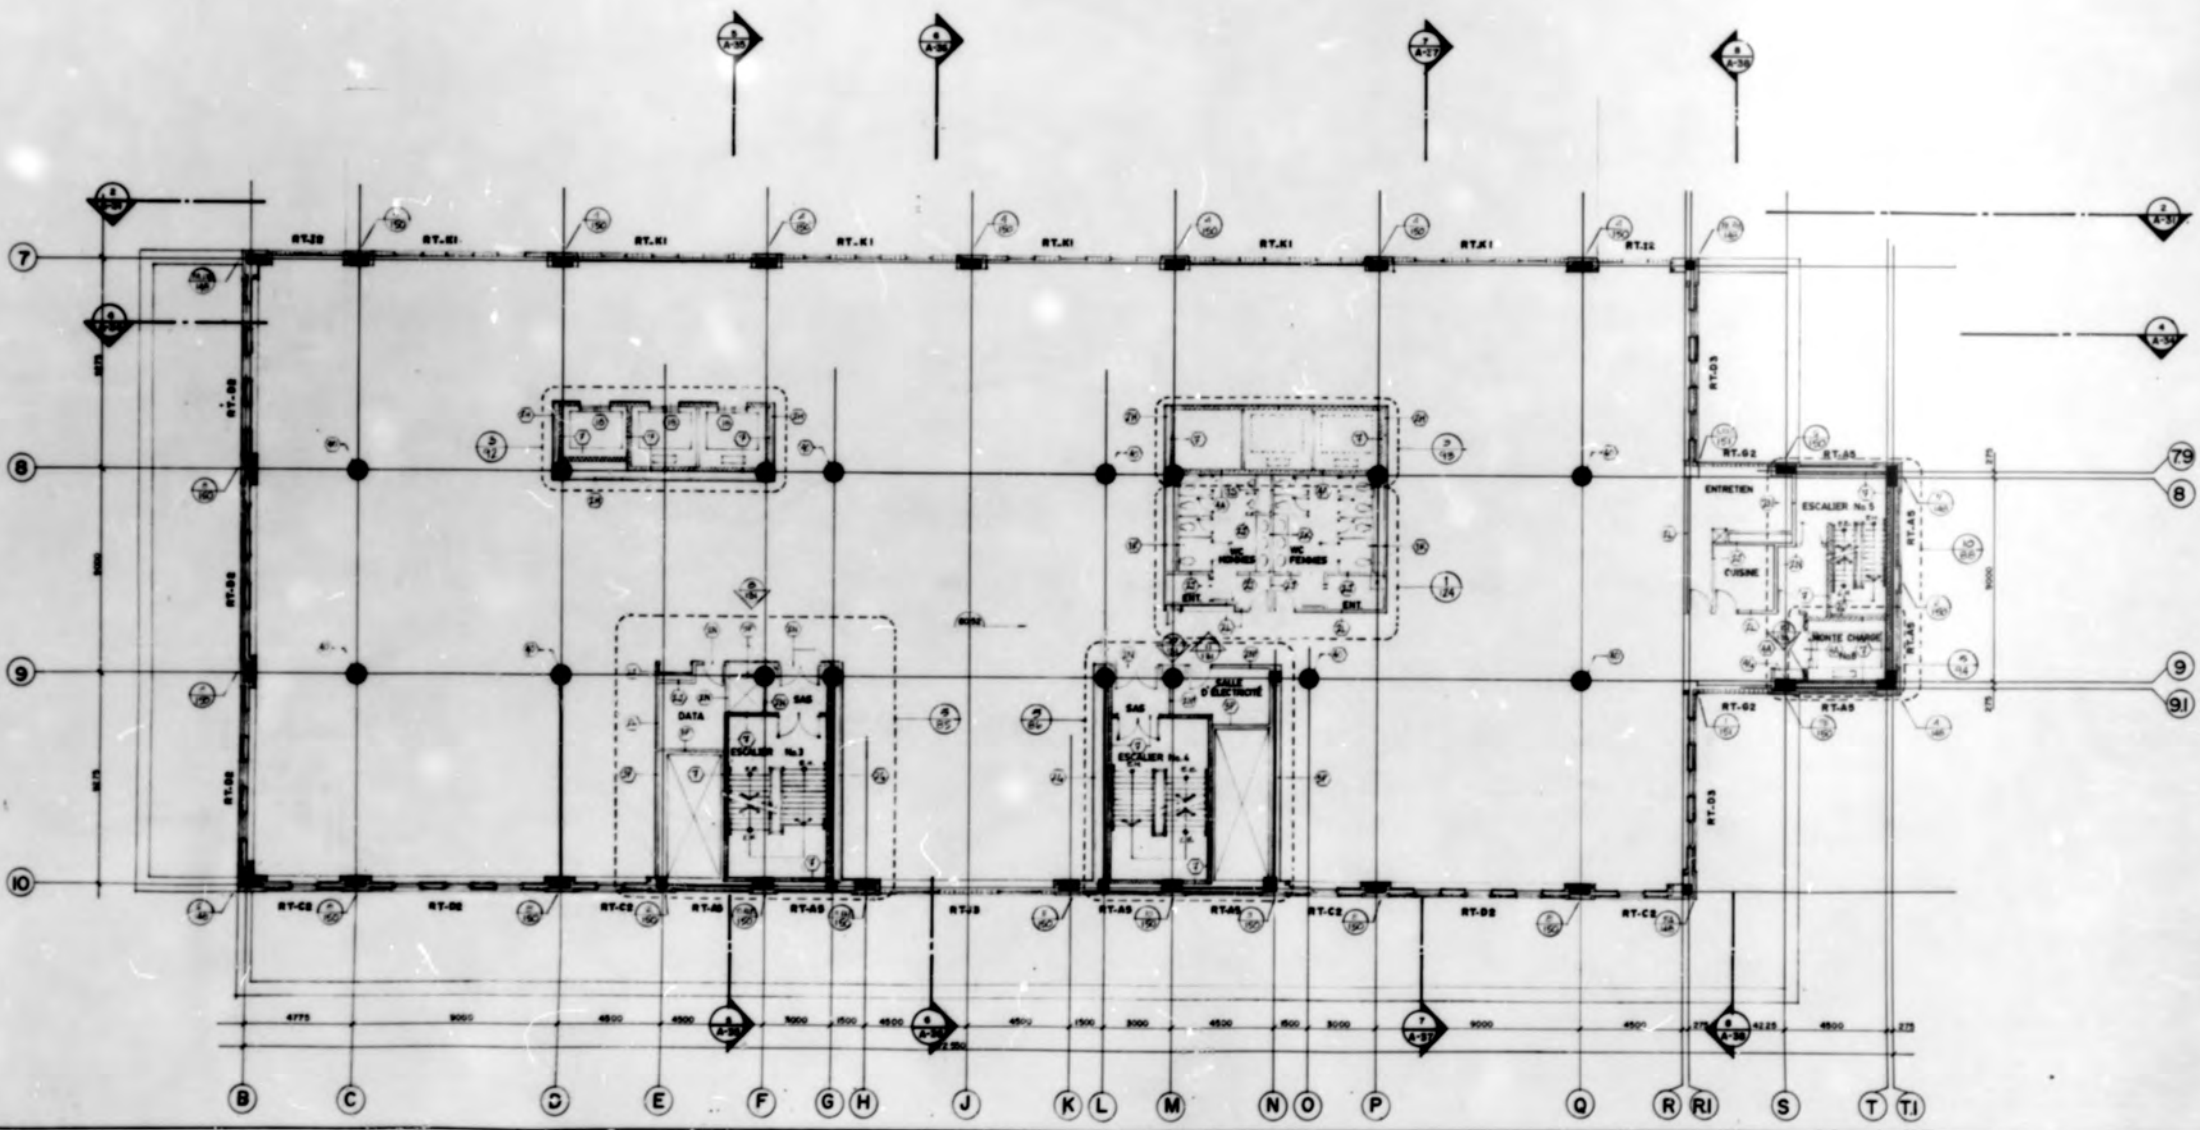

No.	Date	Modifications	Échelle			
			1/50	1/100	1/200	1/400

Notes & Références

1. POUR REVISER LES TRAVAUX DE SONDAGE ET DE FONDATION (A-130) ET (A-130A)

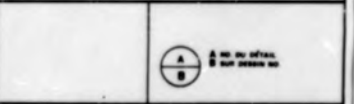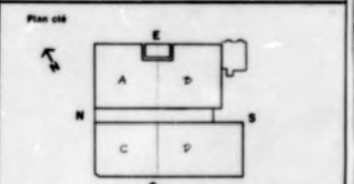

WERLEMAN & GUY BLOUIN & ASSOCIES
Architectes

418 rue St-Sulpice,
Montréal, Qué. H2Y 2Y5
Tel. (514) 849-1064

FRANCIS BOULVA & ASSOCIES LTEE
Ingénieurs-conseils en charpente

5120 avenue de Courtral,
Suite 100,
Montréal, Qué. H3W 1A8
Tel. (514) 342-3430


BOUTHILLETTE PARIZEAU & ASSOCIES
Ingénieurs-conseils en mécanique et électricité

9825 rue Verdille,
Montréal, Qué. H3M 3E1
Tel. (514) 383-3747

METHE, CARON & IRVING INC.
Consultants en accoustique

1255 rue Université
Suite 910
Montréal, Qué. H3B 3W4
Tel. (514) 875-4533


Stamp: 10 JAN 1985

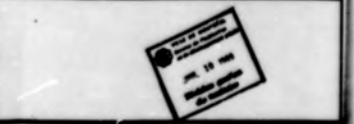


UNIVERSITE CONCORDIA

From **BIBLIOTHEQUE CENTRE-VILLE**



PLAN DU 10^{ème} ETAGE
NIVEAU 00 92

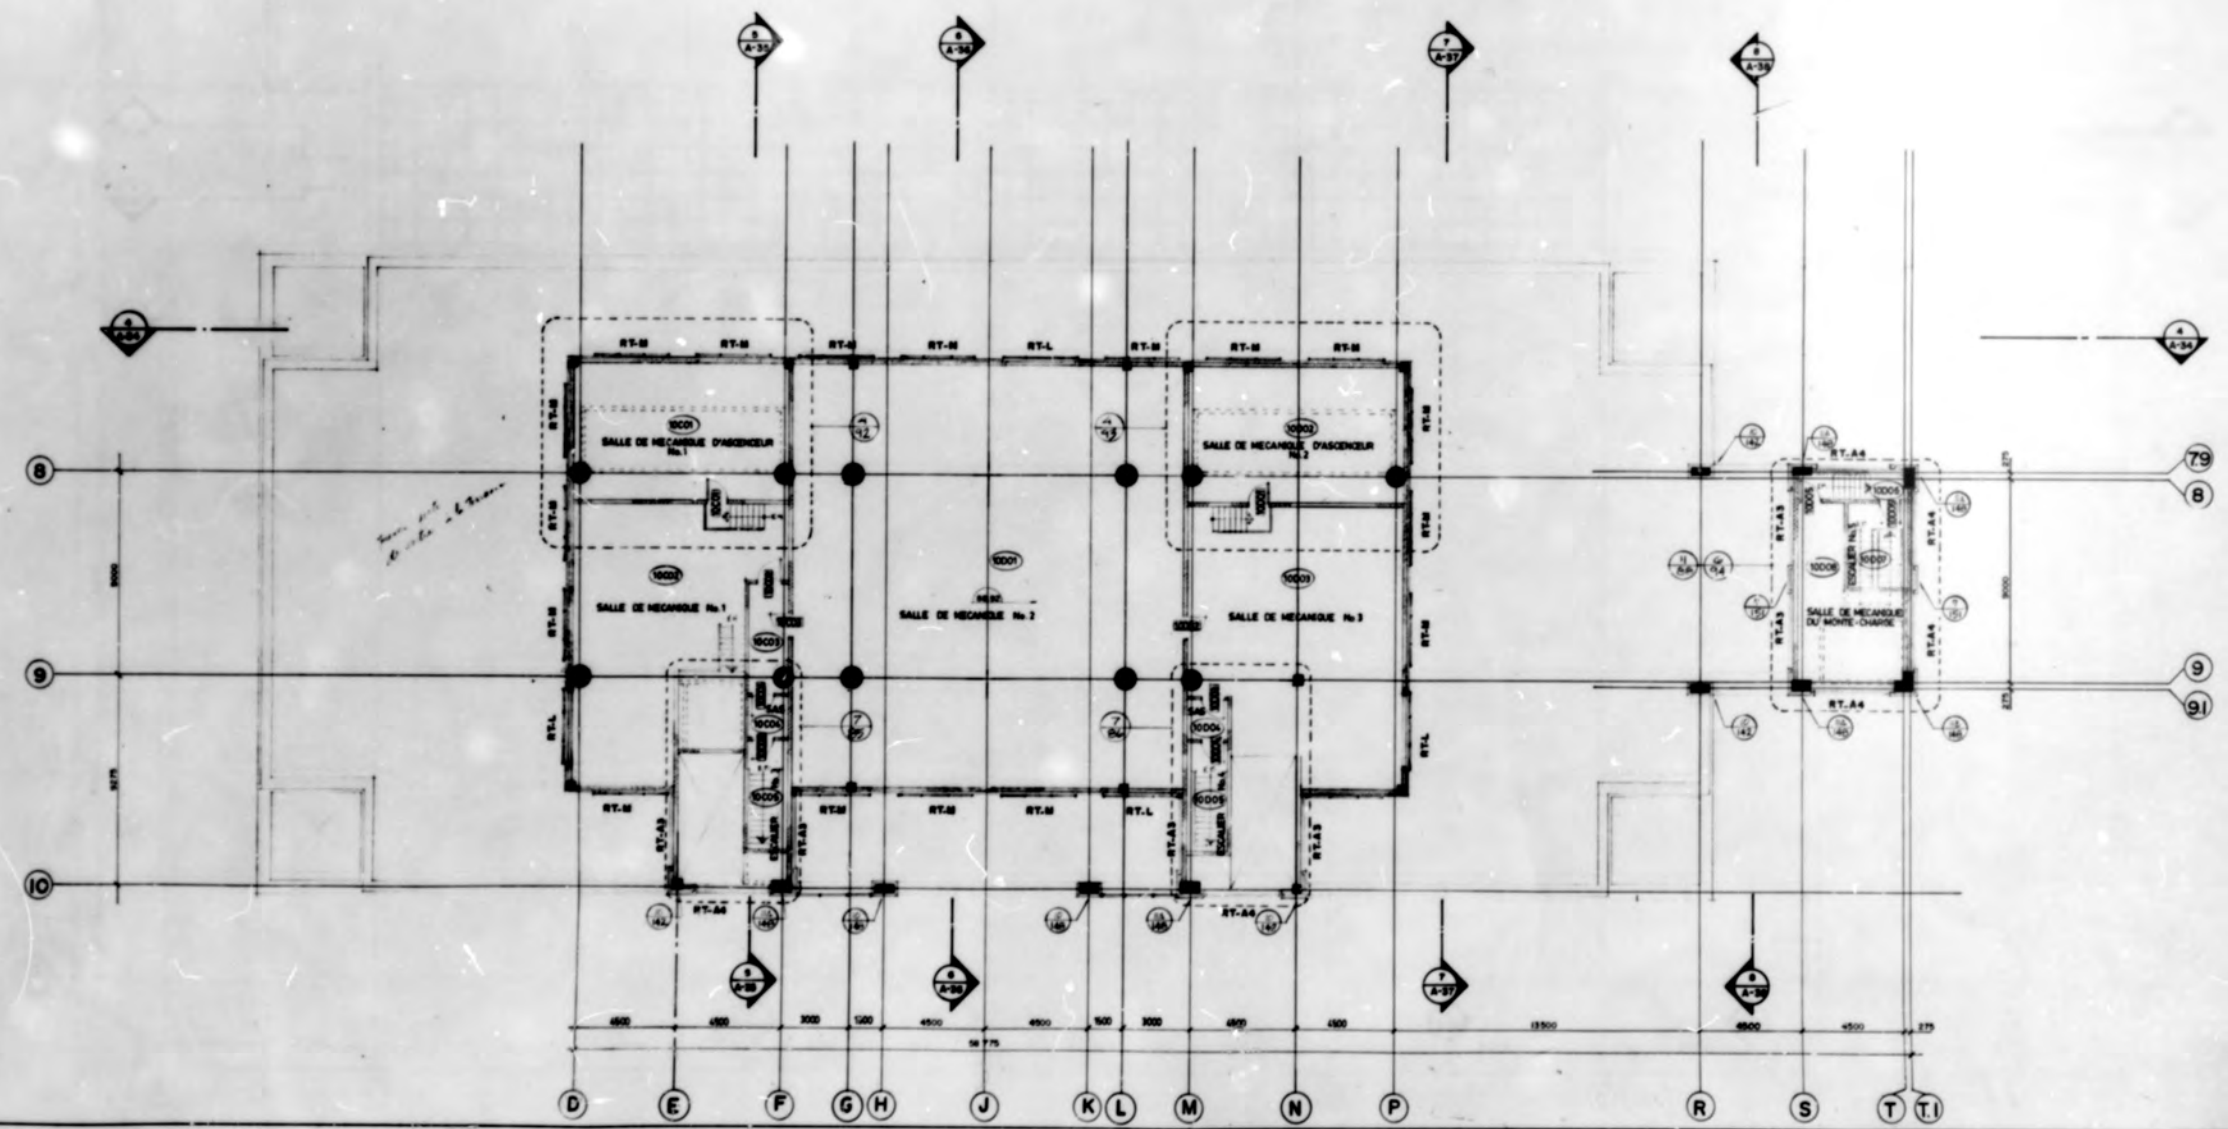

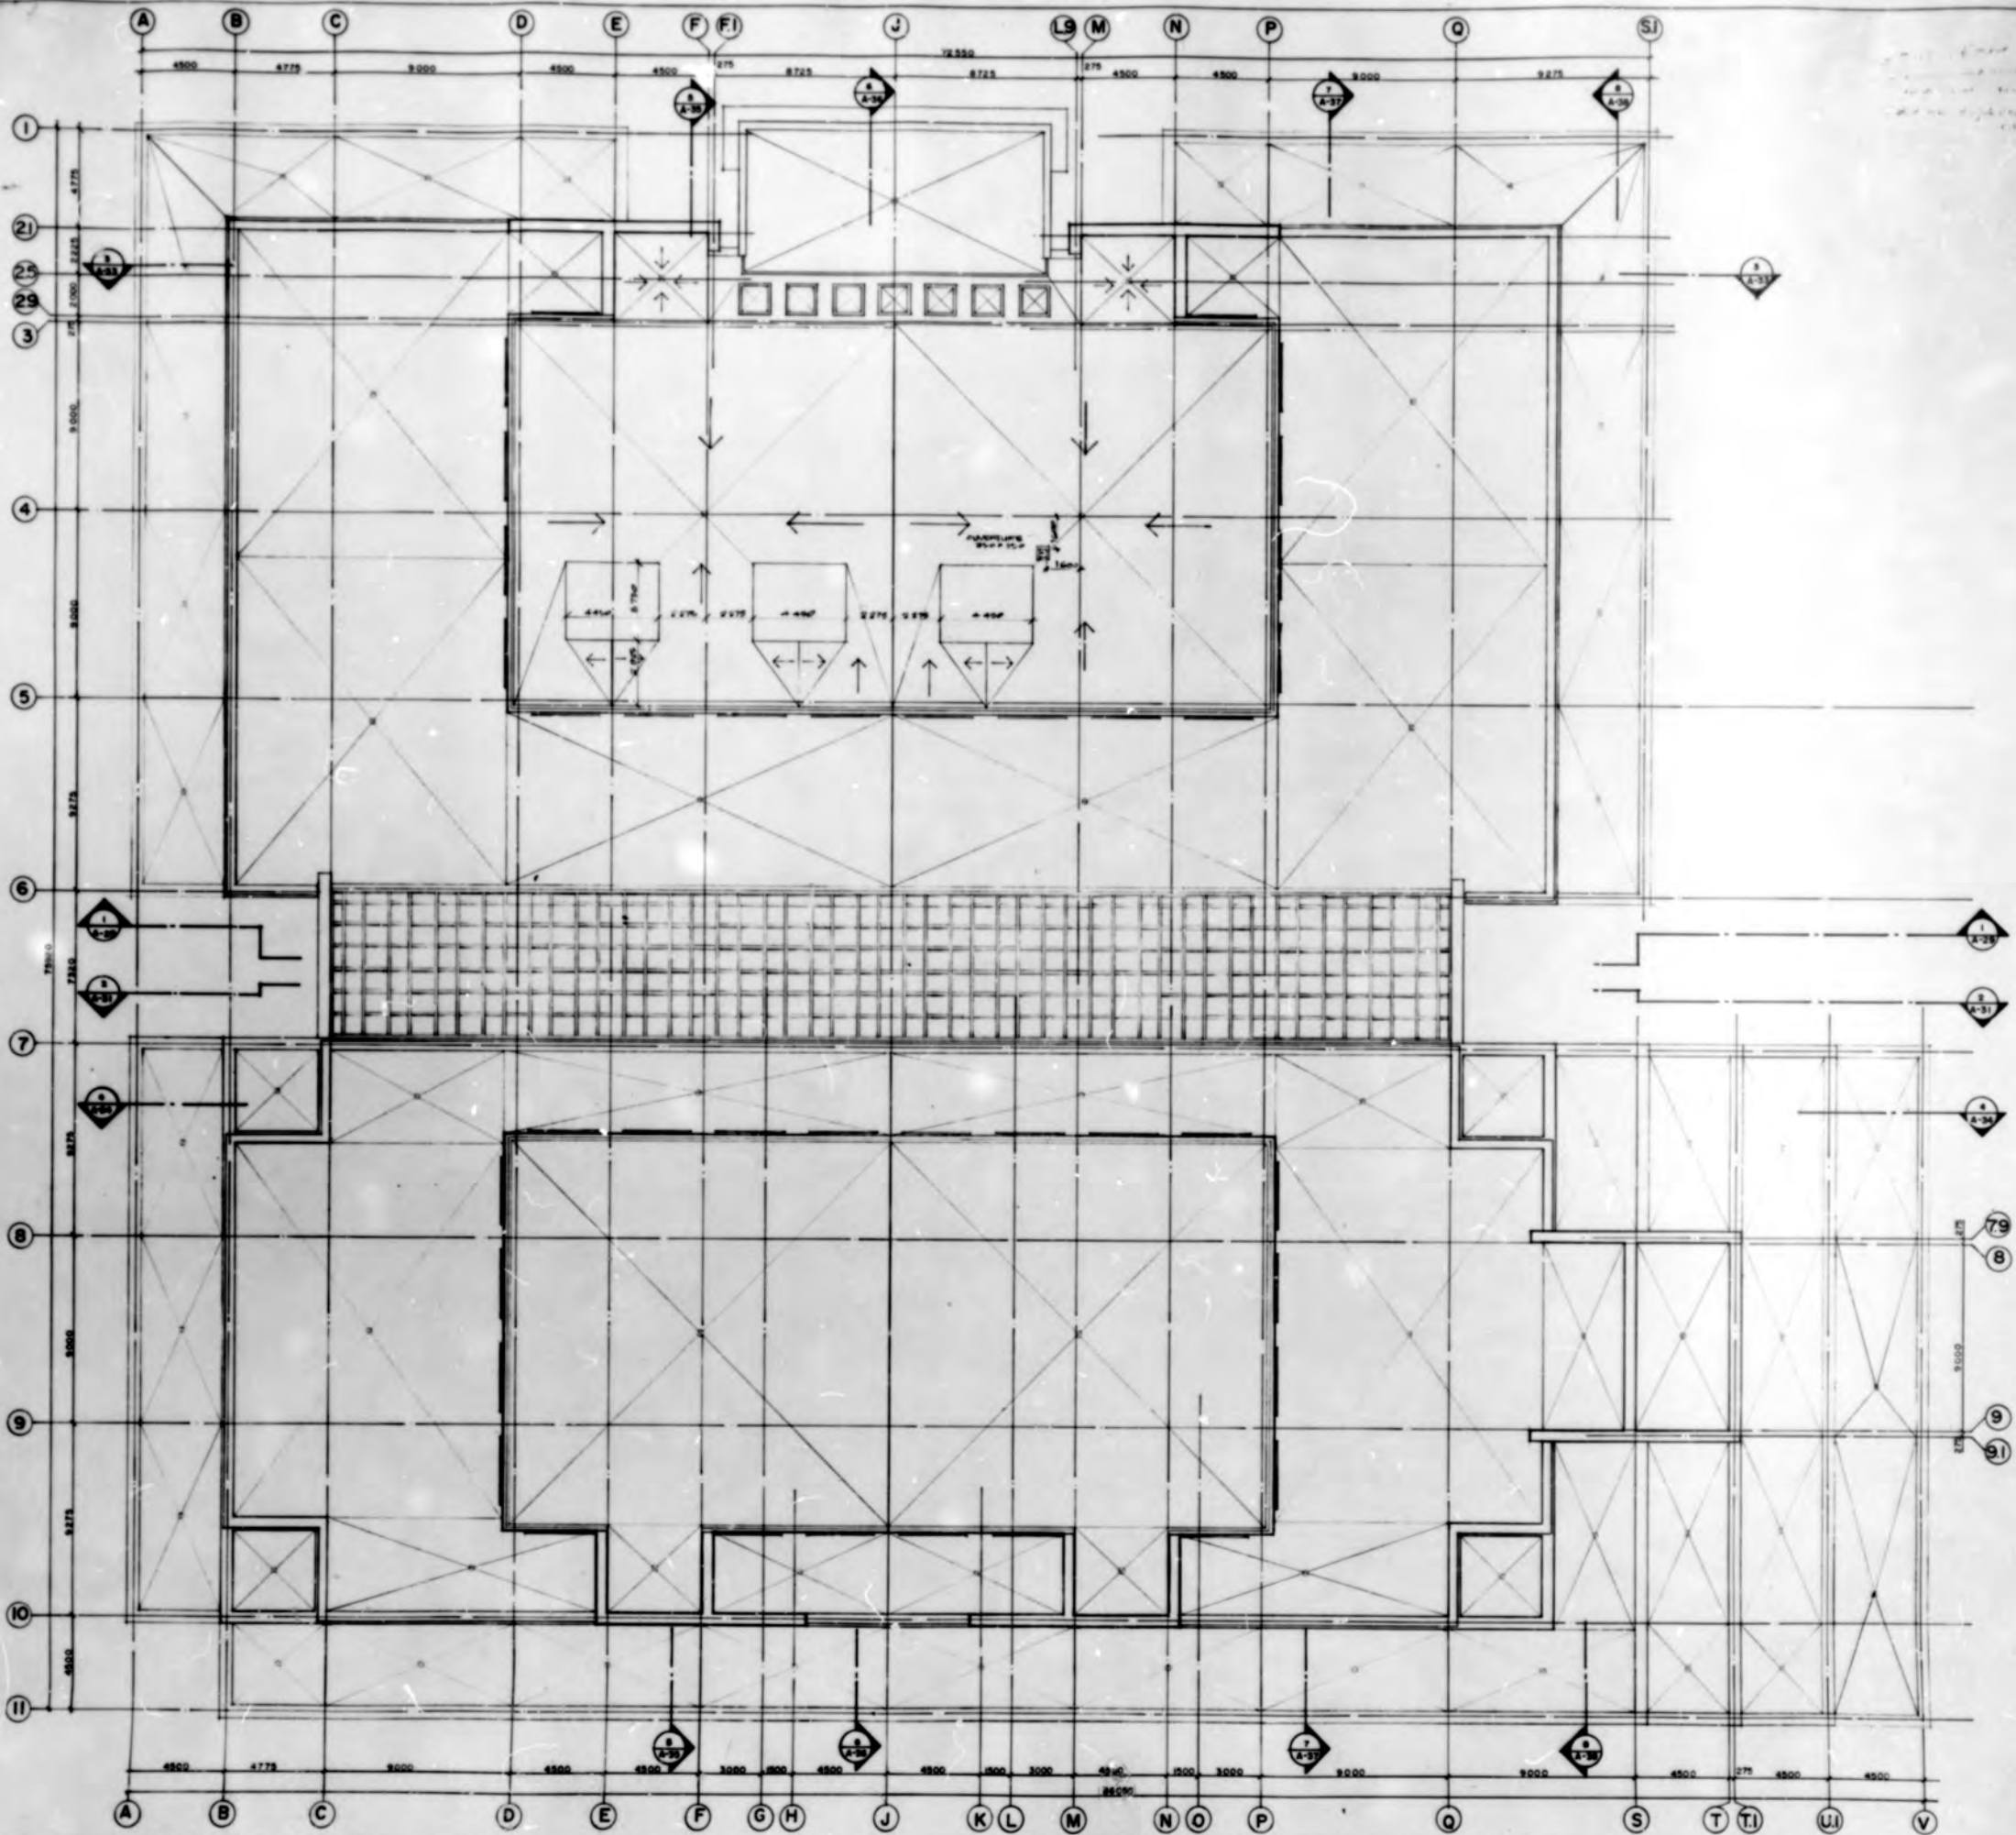

No.	Date	Description	Échelle	État

Notes & Références

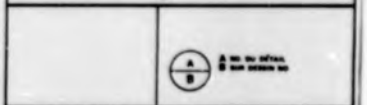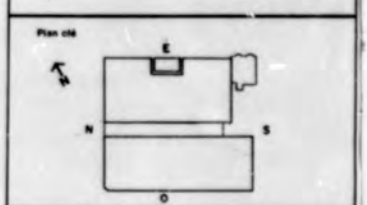

WERLEMAN & GUY BLOUIN & ASSOCIÉS
Architectes

418 rue St-Jacques,
Montréal, Qué. H2Y 2Y5
Tel. (514) 849-1064

FRANCIS BOULVA & ASSOCIÉS LTÉE
Ingénieurs-conseils - charpente

5120 avenue de Conatral,
Suite 100,
Montréal, Qué. H3W 1A8
Tel. (514) 342-3430

BOUTHILLETTE PARIZEAU & ASSOCIÉS
Ingénieurs-conseils - mécanique et électricité

9825 rue Verreille,
Montréal, Qué. H3L 3E1
Tel. (514) 383-3787

METHÉ, CARON & IRVING INC.
Consultants - acoustiques

1255 rue Université,
Suite 910,
Montréal, Qué. H3B 3H4
Tel. (514) 875-4533

UNIVERSITÉ CONCORDIA



BIBLIOTHÈQUE CENTRE-VILLE

PLAN DE LA TOITURE - TERRASSE

1 2.1 3 4 5 6 7 8 9 10 11

No.	Date	Modifications	Échelle		
			Plan	Élev.	Section

Notes & Références

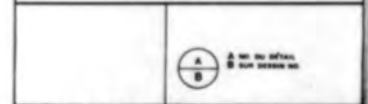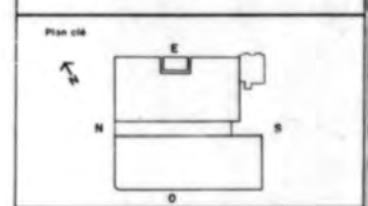

WERLEMAN & GUY BLOUIN & ASSOCIÉS
Architectes

418 rue St-Sulpice,
Montréal, Qué. H2V 2V5
Tel. (514) 849-1664

FRANCIS BOULVA & ASSOCIÉS LTÉE
Ingénieurs-conseils - charpente

5120 avenue de Courtnai,
Suite 100,
Montréal, Qué. H1W 1A8
Tel. (514) 342-3430

BOUTHILLETTE PARIZEAU & ASSOCIÉS
Ingénieurs-conseils - mécanique et électrique

9825 rue Verreille,
Montréal, Qué. H3L 3E1
Tel. (514) 383-3747

METHÉ, CARON & IRVING INC.
Consultants - ascenseurs

1255 rue L'Université
Suite 510
Montréal, Qué. H3B 3W4
Tel. (514) 875-4533




UNIVERSITÉ CONCORDIA


BIBLIOTHÈQUE CENTRE-VILLE

ELEVATION NORD
BOUL. DE MAISONNEUVE

- 93.10
1011.86
- 88.90
APPENTIS ET TOITURE
- 84.70
9^e étage ÉTAGE
- 80.50
8^e étage ÉTAGE
- 76.30
7^e étage ÉTAGE
- 72.10
6^e étage ÉTAGE
- 67.90
5^e étage ÉTAGE
- 63.70
4^e étage ÉTAGE
- 59.50
3^e étage ÉTAGE
- 55.30
2^e étage ÉTAGE
- 51.10
1^{er} étage ÉTAGE
- 45.80
Rez-de-chaussée
- 41.00
1^{er} sous-sol
- 40.90
2^e sous-sol
- 40.00
Mécanique
- 38.10
2^e sous-sol
- 38.00
1^{er} sous-sol

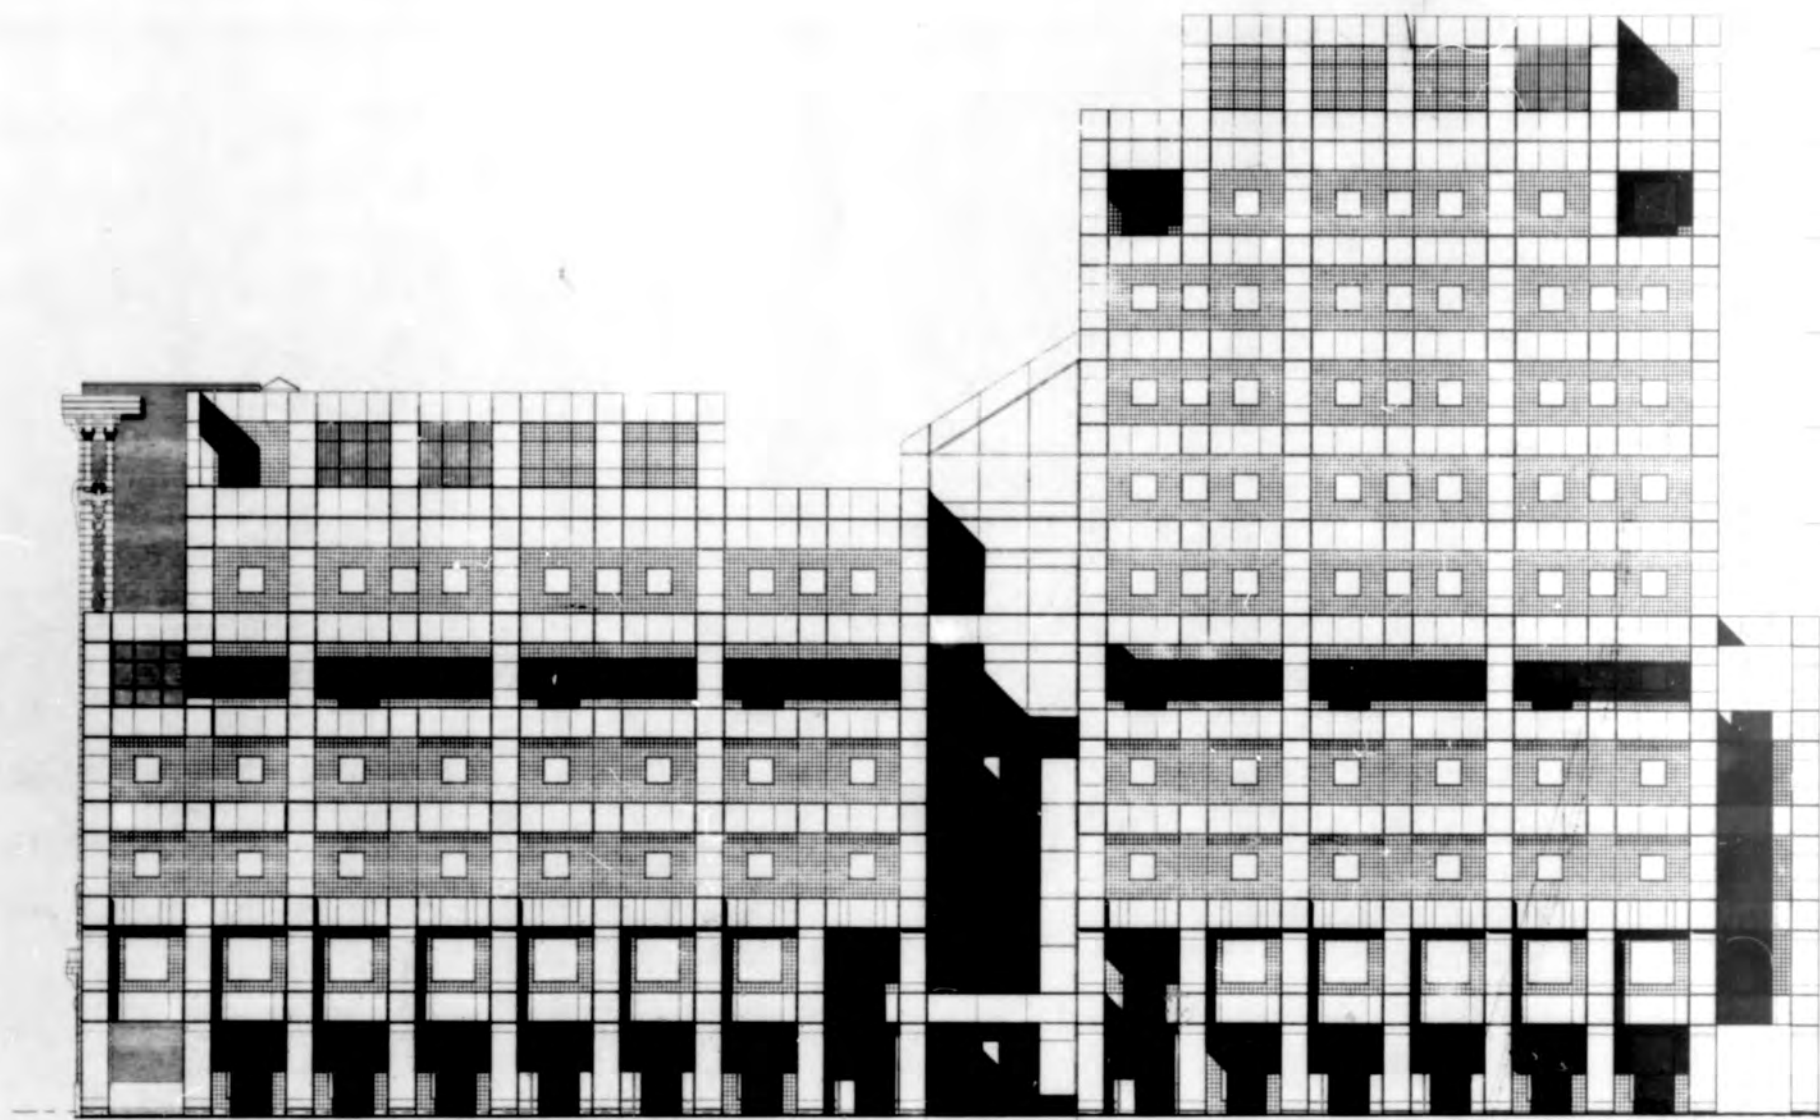


11 10 9 8 7 6 5 4 3 2 1

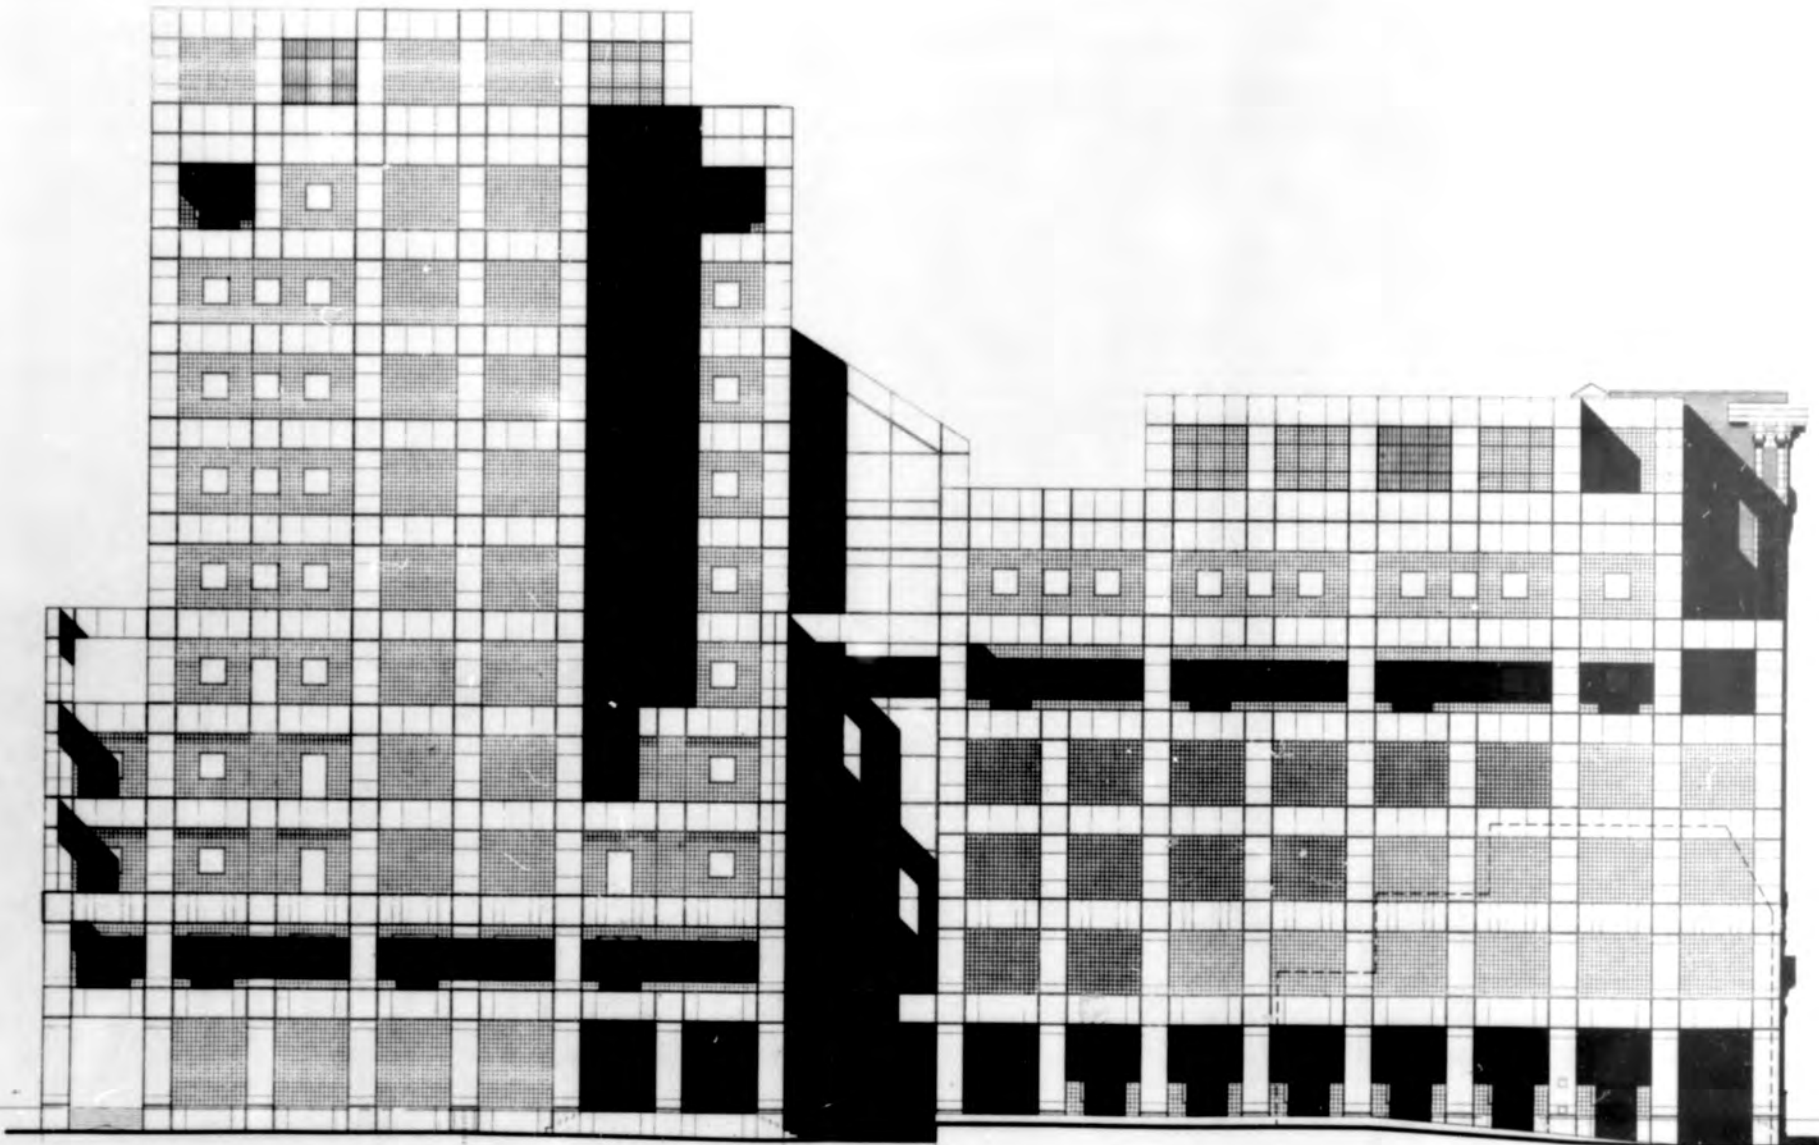

- 73.12 TOITURE
- 88.92 APPENTIS ET TOITURE
- 84.72 7^{ème} ETAGE
- 80.92 8^{ème} ETAGE
- 76.32 7^{ème} ETAGE
- 72.12 6^{ème} ETAGE
- 67.92 5^{ème} ETAGE
- 63.72 4^{ème} ETAGE
- 59.52 3^{ème} ETAGE
- 55.32 2^{ème} ETAGE
- 51.12 1^{er} ETAGE
- 45.80 Rez-de-chaussée
- 41.00 1^{er} sous-sol
- 40.90 1^{er} sous-sol
- 38.10 2^{ème} sous-sol
- 38.00 2^{ème} sous-sol

No.	Date	Modification	Auteur			
			Arch.	Ing.	Arch.	Ing.

Notes & Références

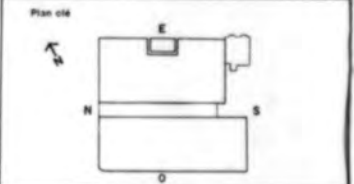

**WERLEMAN & GUY
BLOUIN & ASSOCIES**
Architectes

418 rue St-Sulpice,
Montréal, Qué. H2Z 2V5
Tel. (514) 809-1064

**FRANCIS BOULVA
& ASSOCIES LTEE**
Ingénieurs-conseils - charpente

5120 avenue de Courtral,
Suite 200,
Montréal, Qué. H3W 1A8
Tel. (514) 342-3430

**BOUTHILLETTE
PARIZEAU & ASSOCIES**
Ingénieurs-conseils - mécanique
et électrique

9825 rue Verreille,
Montréal, Qué. H3L 3E1
Tel. (514) 383-3767

**METHÉ, CARON
& IRVING INC.**
Consultants - ascenseurs

1255 rue Université
Suite 916
Montréal, Qué. H3B 3W4
Tel. (514) 875-4533


**UNIVERSITÉ
CONCORDIA**

BIBLIOTHÈQUE CENTREVILLE

ELEVATION SUD
RUE STE-CATHERINE

A-22


T S Q P N K J H G F E D C B A

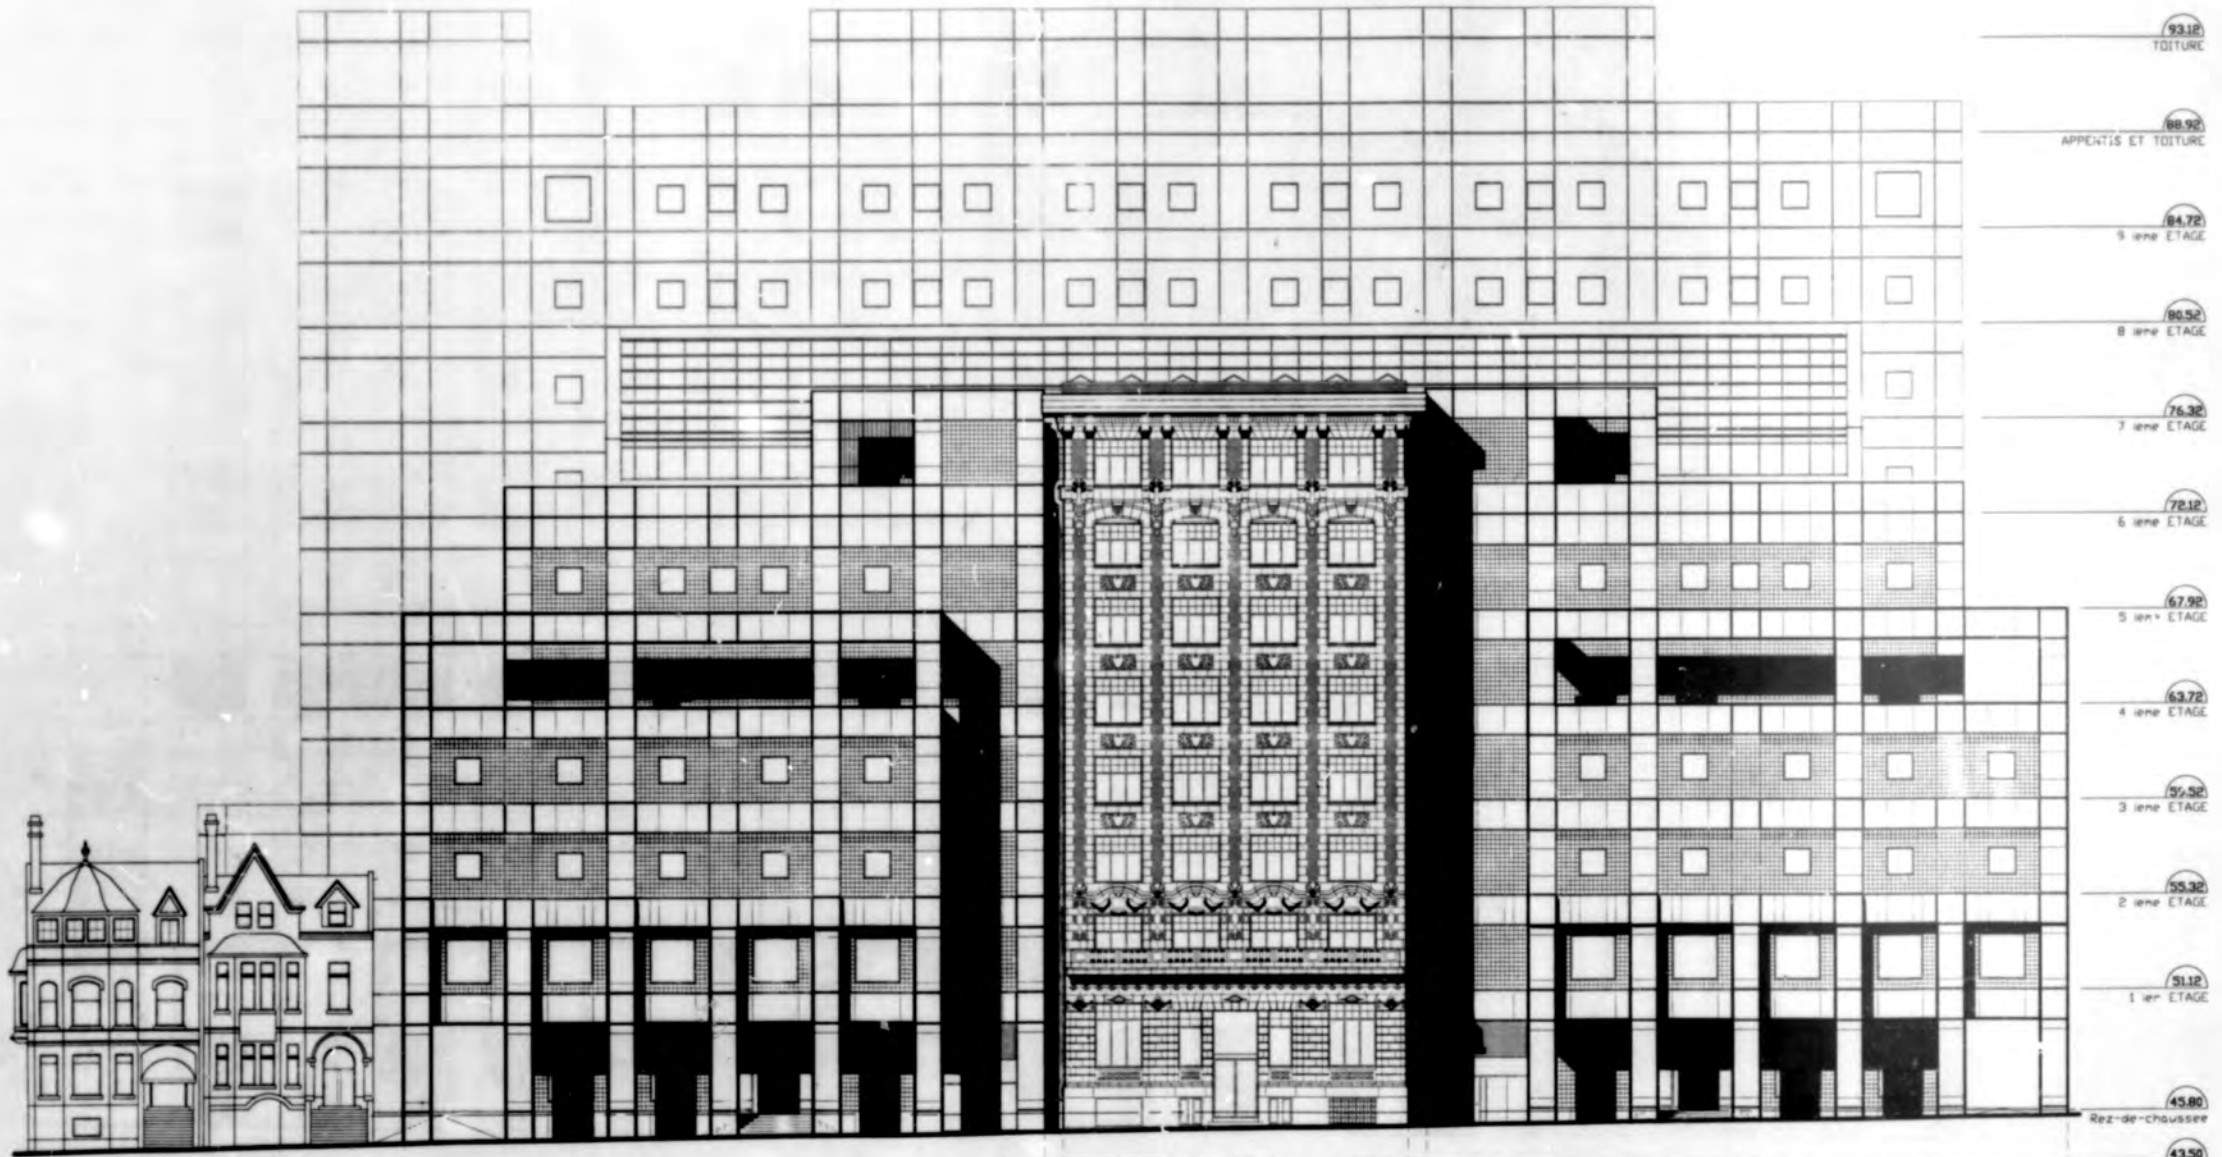

- 93.12 TOITURE
- 88.92 APPENTIS ET TOITURE
- 84.72 9^{ème} ETAGE
- 80.52 8^{ème} ETAGE
- 76.32 7^{ème} ETAGE
- 72.12 6^{ème} ETAGE
- 67.92 5^{ème} ETAGE
- 63.72 4^{ème} ETAGE
- 59.52 3^{ème} ETAGE
- 55.32 2^{ème} ETAGE
- 51.12 1^{er} ETAGE
- 45.80 Rez-de-chaussée
- 43.50 Royal Georges
- 1^{er} sous-sol locaux 41.00
- 1^{er} sous-sol stationnement 40.90
- Mécanique 40.00
- 2^{ème} sous-sol locaux 39.10
- 2^{ème} sous-sol stationnement 38.00

No.	Date	Modification	Projeté	Approuvé

Notes & Références

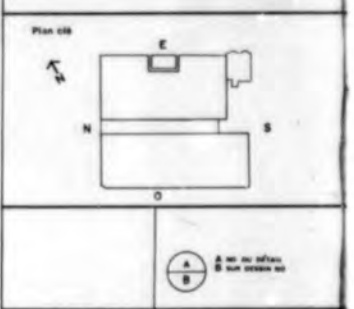

WERLEMAN & GUY BLOUIN & ASSOCIÉS
Architectes

418 rue St-Sulpice,
Montréal, Qué. H2Y 2V5
Tel. (514) 849-1064

FRANCIS BOULVA & ASSOCIÉS LTÉE
Ingénieurs-conseils - charpente

5120 avenue de Courral,
Suite 800,
Montréal, Qué. H3W 1A8
Tel. (514) 342-3430

BOUTHILLETTE PARIZEAU & ASSOCIÉS
Ingénieurs-conseils - mécanique et électricité

9825 rue Verreille,
Montréal, Qué. H3H 3E1
Tel. (514) 383-3747

METHÉ, CARON & IRVING INC.
Consultants - ascenseurs

1255 rue Université,
Suite 916,
Montréal, Qué. H3B 3W4
Tel. (514) 875-4533

UNIVERSITÉ CONCORDIA


BIBLIOTHÈQUE CENTRE-VILLE

ELEVATION EST
RUE BISHOP

Échelle: _____



A-24

A B C D E F G J K M N P Q S T U V

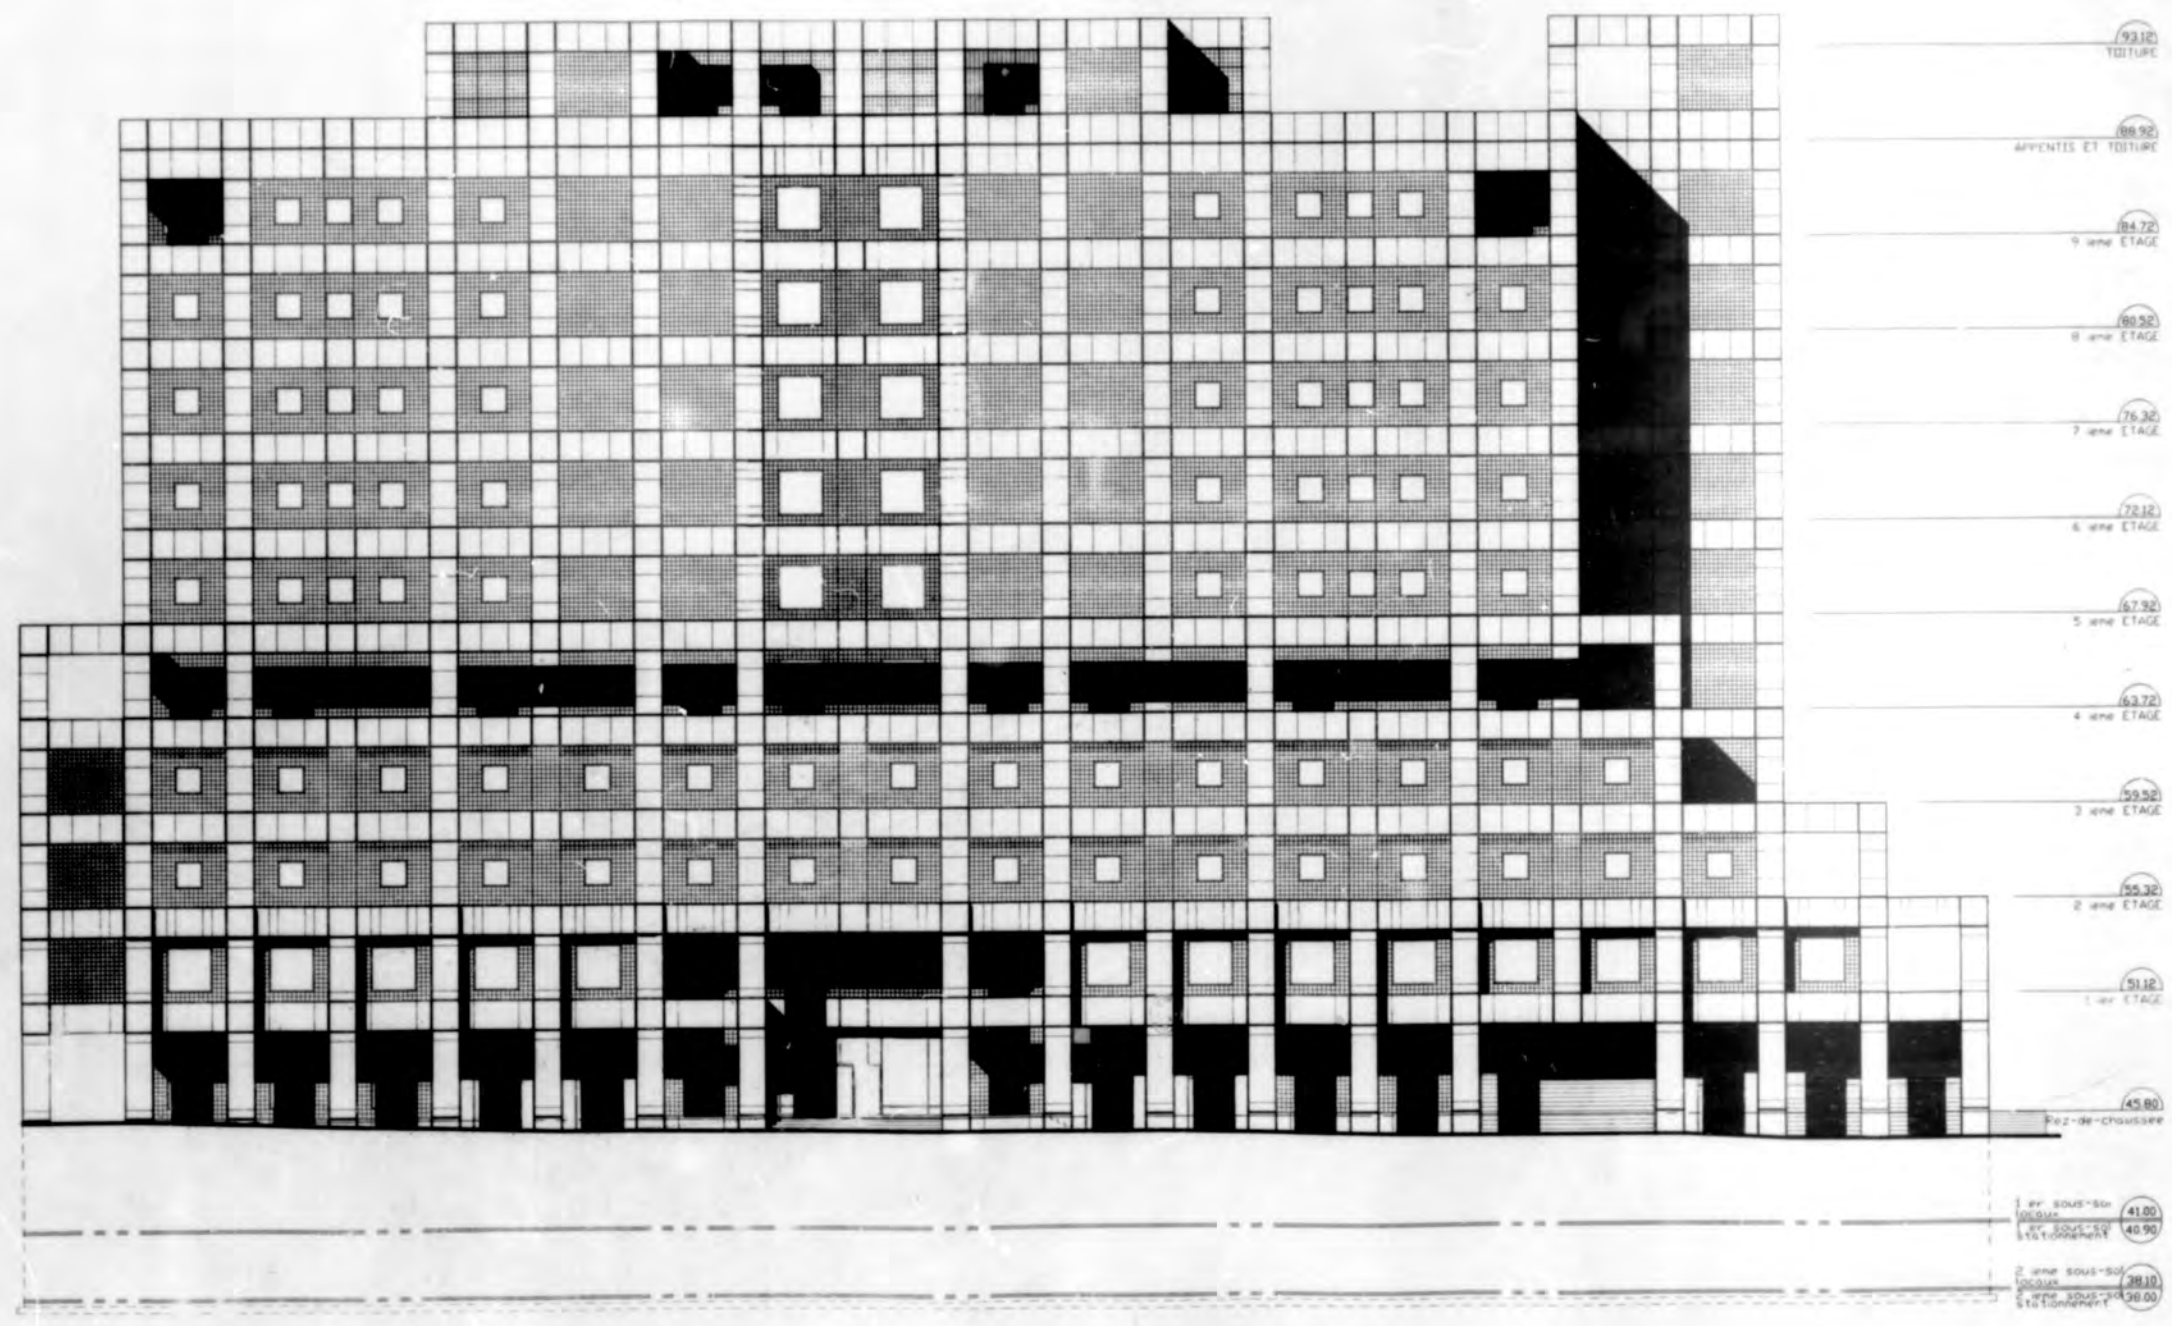

No.	Date	Modification	Par	Approuvé

Notes & Références

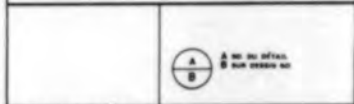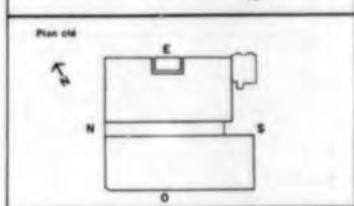

WERLEMAN & GUY BLOUIN & ASSOCIES
Architectes

418 rue St-Sulpice,
Montréal, Qué. H2V 2V5
Tel. (514) 849-1064

FRANCIS BOULVA & ASSOCIES LTÉE
Ingénieurs - conseils - charpente

5120 avenue de Courtnai,
Suite 100,
Montréal, Qué. H3W 1A8
Tel. (514) 342-3430

BOUTHILLETTE PARIZEAU & ASSOCIES
Ingénieurs - conseils - mécanique et électrique

9825 rue Verreille,
Montréal, Qué. H1L 1E1
Tel. (514) 363-3767

METHE, CARMAN & IRVING INC.
Consultants - acoustiques

1255 rue Université
Suite 516
Montréal, Qué. H3B 3W4
Tel. (514) 875-4533



UNIVERSITÉ CONCORDIA


BIBLIOTHÈQUE CENTREVILLE

ELEVATION OUEST
RUE MACKAY

Échelle

A-28



A B C D E F G J K M N P Q S T U V

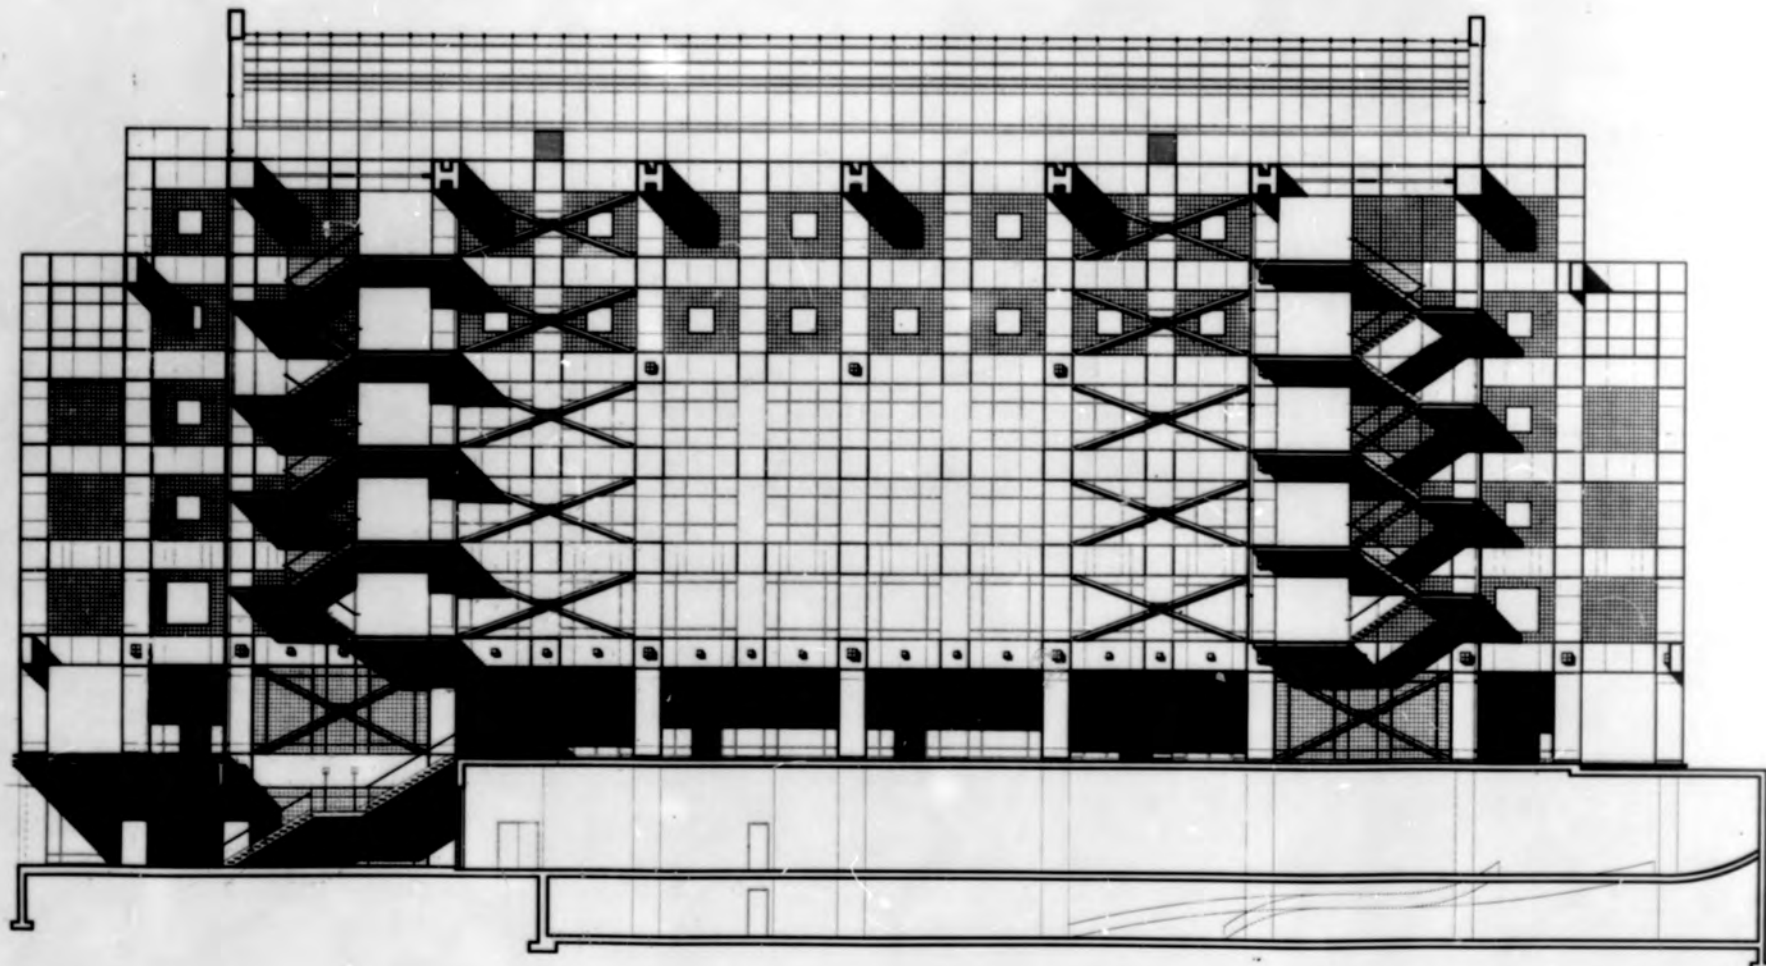

- 76.32
7^e étage
- 72.12
6^e étage
- 67.92
5^e étage
- 63.72
4^e étage
- 59.52
3^e étage
- 55.32
2^e étage
- 51.12
1^{er} étage
- 45.80
Rez-de-chaussée
- 41.00
1^{er} sous-sol
- 40.90
2^e sous-sol
- 38.10
3^e sous-sol
- 38.00
4^e sous-sol

No.	Date	Modification	Autheur			
			AM	PM	AM	PM

Notes & Références

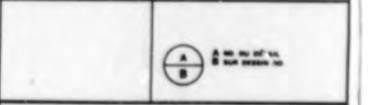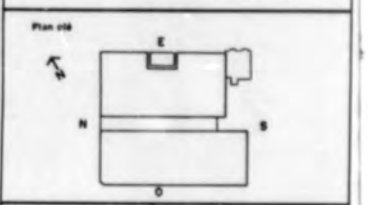

**WERLEMAN & GUY
BLOUIN & ASSOCIES**
Architectes

418 rue St-Sulpice,
Montréal, Qué. H2Y 2V5
Tel. (514) 849-4864

**FRANCIS BOULVA
& ASSOCIES LTEE**
Ingénieurs - conseil - charpente

5128 avenue de Courville,
Suite 100,
Montréal, Qué. H3W 1A8
Tel. (514) 342-3430

**BOUTHILLETTE
PARIZEAU & ASSOCIES**
Ingénieurs - conseil - mécanique
et électrique

4825 rue Verreille,
Montréal, Qué. H3L 3E1
Tel. (514) 383-3747

**METHÉ, CARON
& IRVING INC**
Consultants - acoustiques

1255 rue Université,
Suite 916,
Montréal, Qué. H3B 3W4
Tel. (514) 875-4533

**UNIVERSITÉ
CONCORDIA**


BIBLIOTHÈQUE CENTREVILLE

Coupe I

Échelle: 1:100

A-30



T S Q P N M K J H G F E D C B A

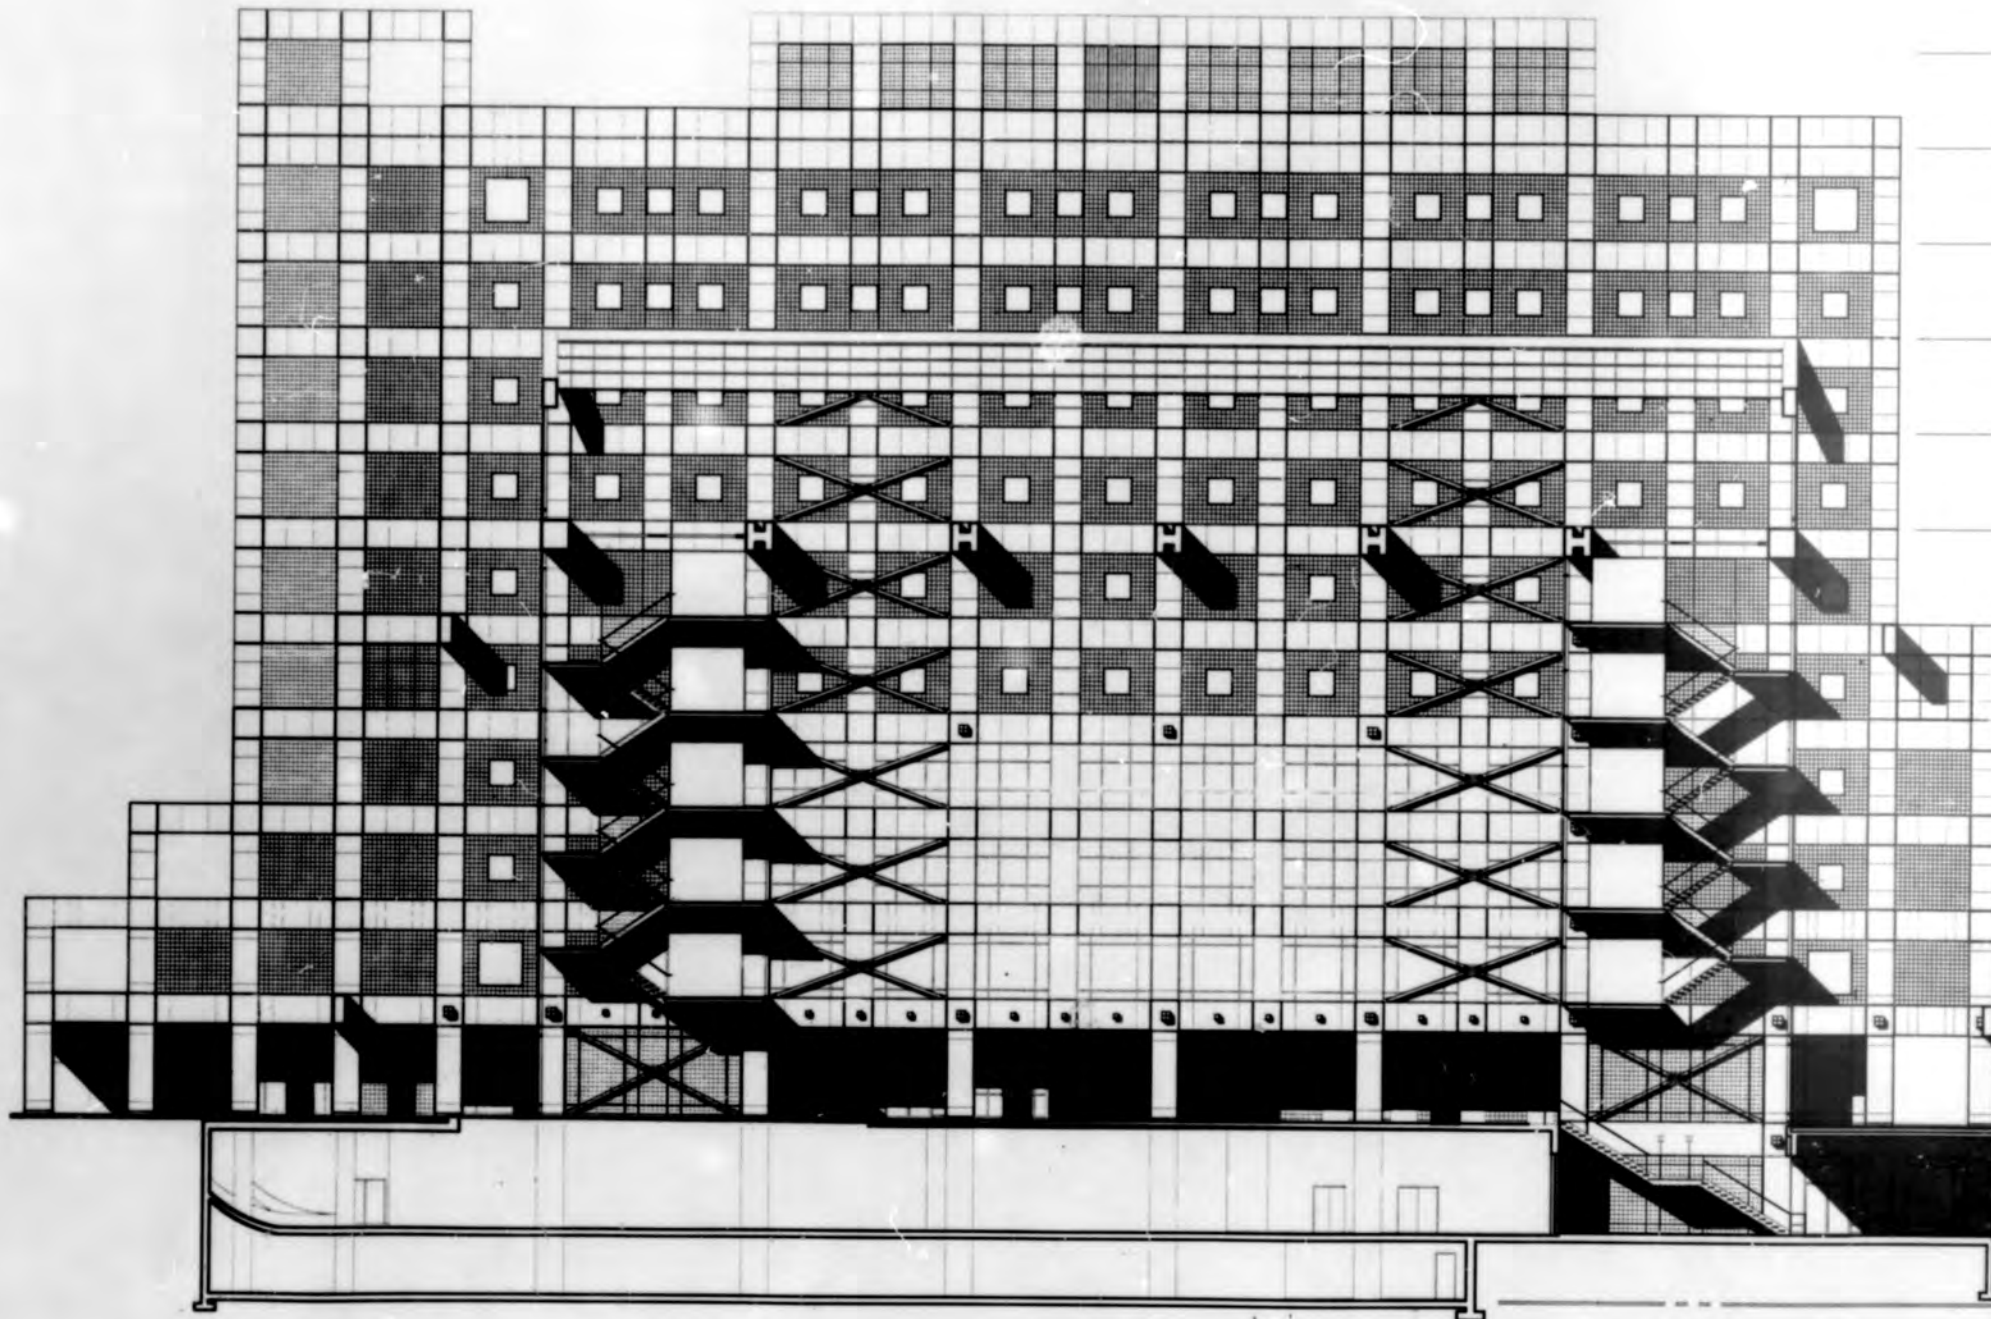

- 93.12 TOITURE
- 88.92 APPENTIS ET TOITURE
- 84.72 9^{ème} ETAGE
- 80.52 8^{ème} ETAGE
- 76.32 7^{ème} ETAGE
- 72.12 6^{ème} ETAGE
- 67.92 5^{ème} ETAGE
- 63.72 4^{ème} ETAGE
- 59.52 3^{ème} ETAGE
- 55.32 2^{ème} ETAGE
- 51.12 1^{er} ETAGE
- 45.80 Rez-de-chaussée
- 41.00 1^{er} sous-sol
- 40.90 2^{ème} sous-sol
- 38.10 3^{ème} sous-sol
- 38.00 4^{ème} sous-sol

No.	Date	Modification	Approuvé			
			Architecte	Ingénieur	Electricien	Plombier

Notes & Références

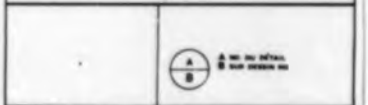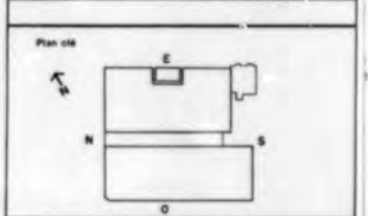

WERLEMAN & GUY BLOUIN & ASSOCIES
Architectes

418 rue St-Sulpice,
Montréal, Que. H2S 2V5
Tel. (514) 847-1864

FRANCIS BOULVA & ASSOCIES LTEE
Ingénieurs-conseils en charpente


5120 avenue de Cochrain,
Suite 100,
Montréal, Que. H3W 1A8
Tel. (514) 342-3430

BOUTHILLETTE PARIZEAU & ASSOCIES
Ingénieurs-conseils en mécanique et électricité

9825 rue Verreille,
Montréal, Que. H3L 3E1
Tel. (514) 383-3747

METHÉ, CARO & IRVING INC.
Consultants en acoustique

1255 rue Université
Suite 916
Montréal, Que. H3B 3W4
Tel. (514) 875-4533

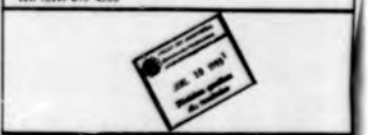


UNIVERSITÉ CONCORDIA

Projet: **BIBLIOTHÈQUE CENTRE-VILLE**

Titre: **COUPE 2**


Échelle: 1:100

A-32

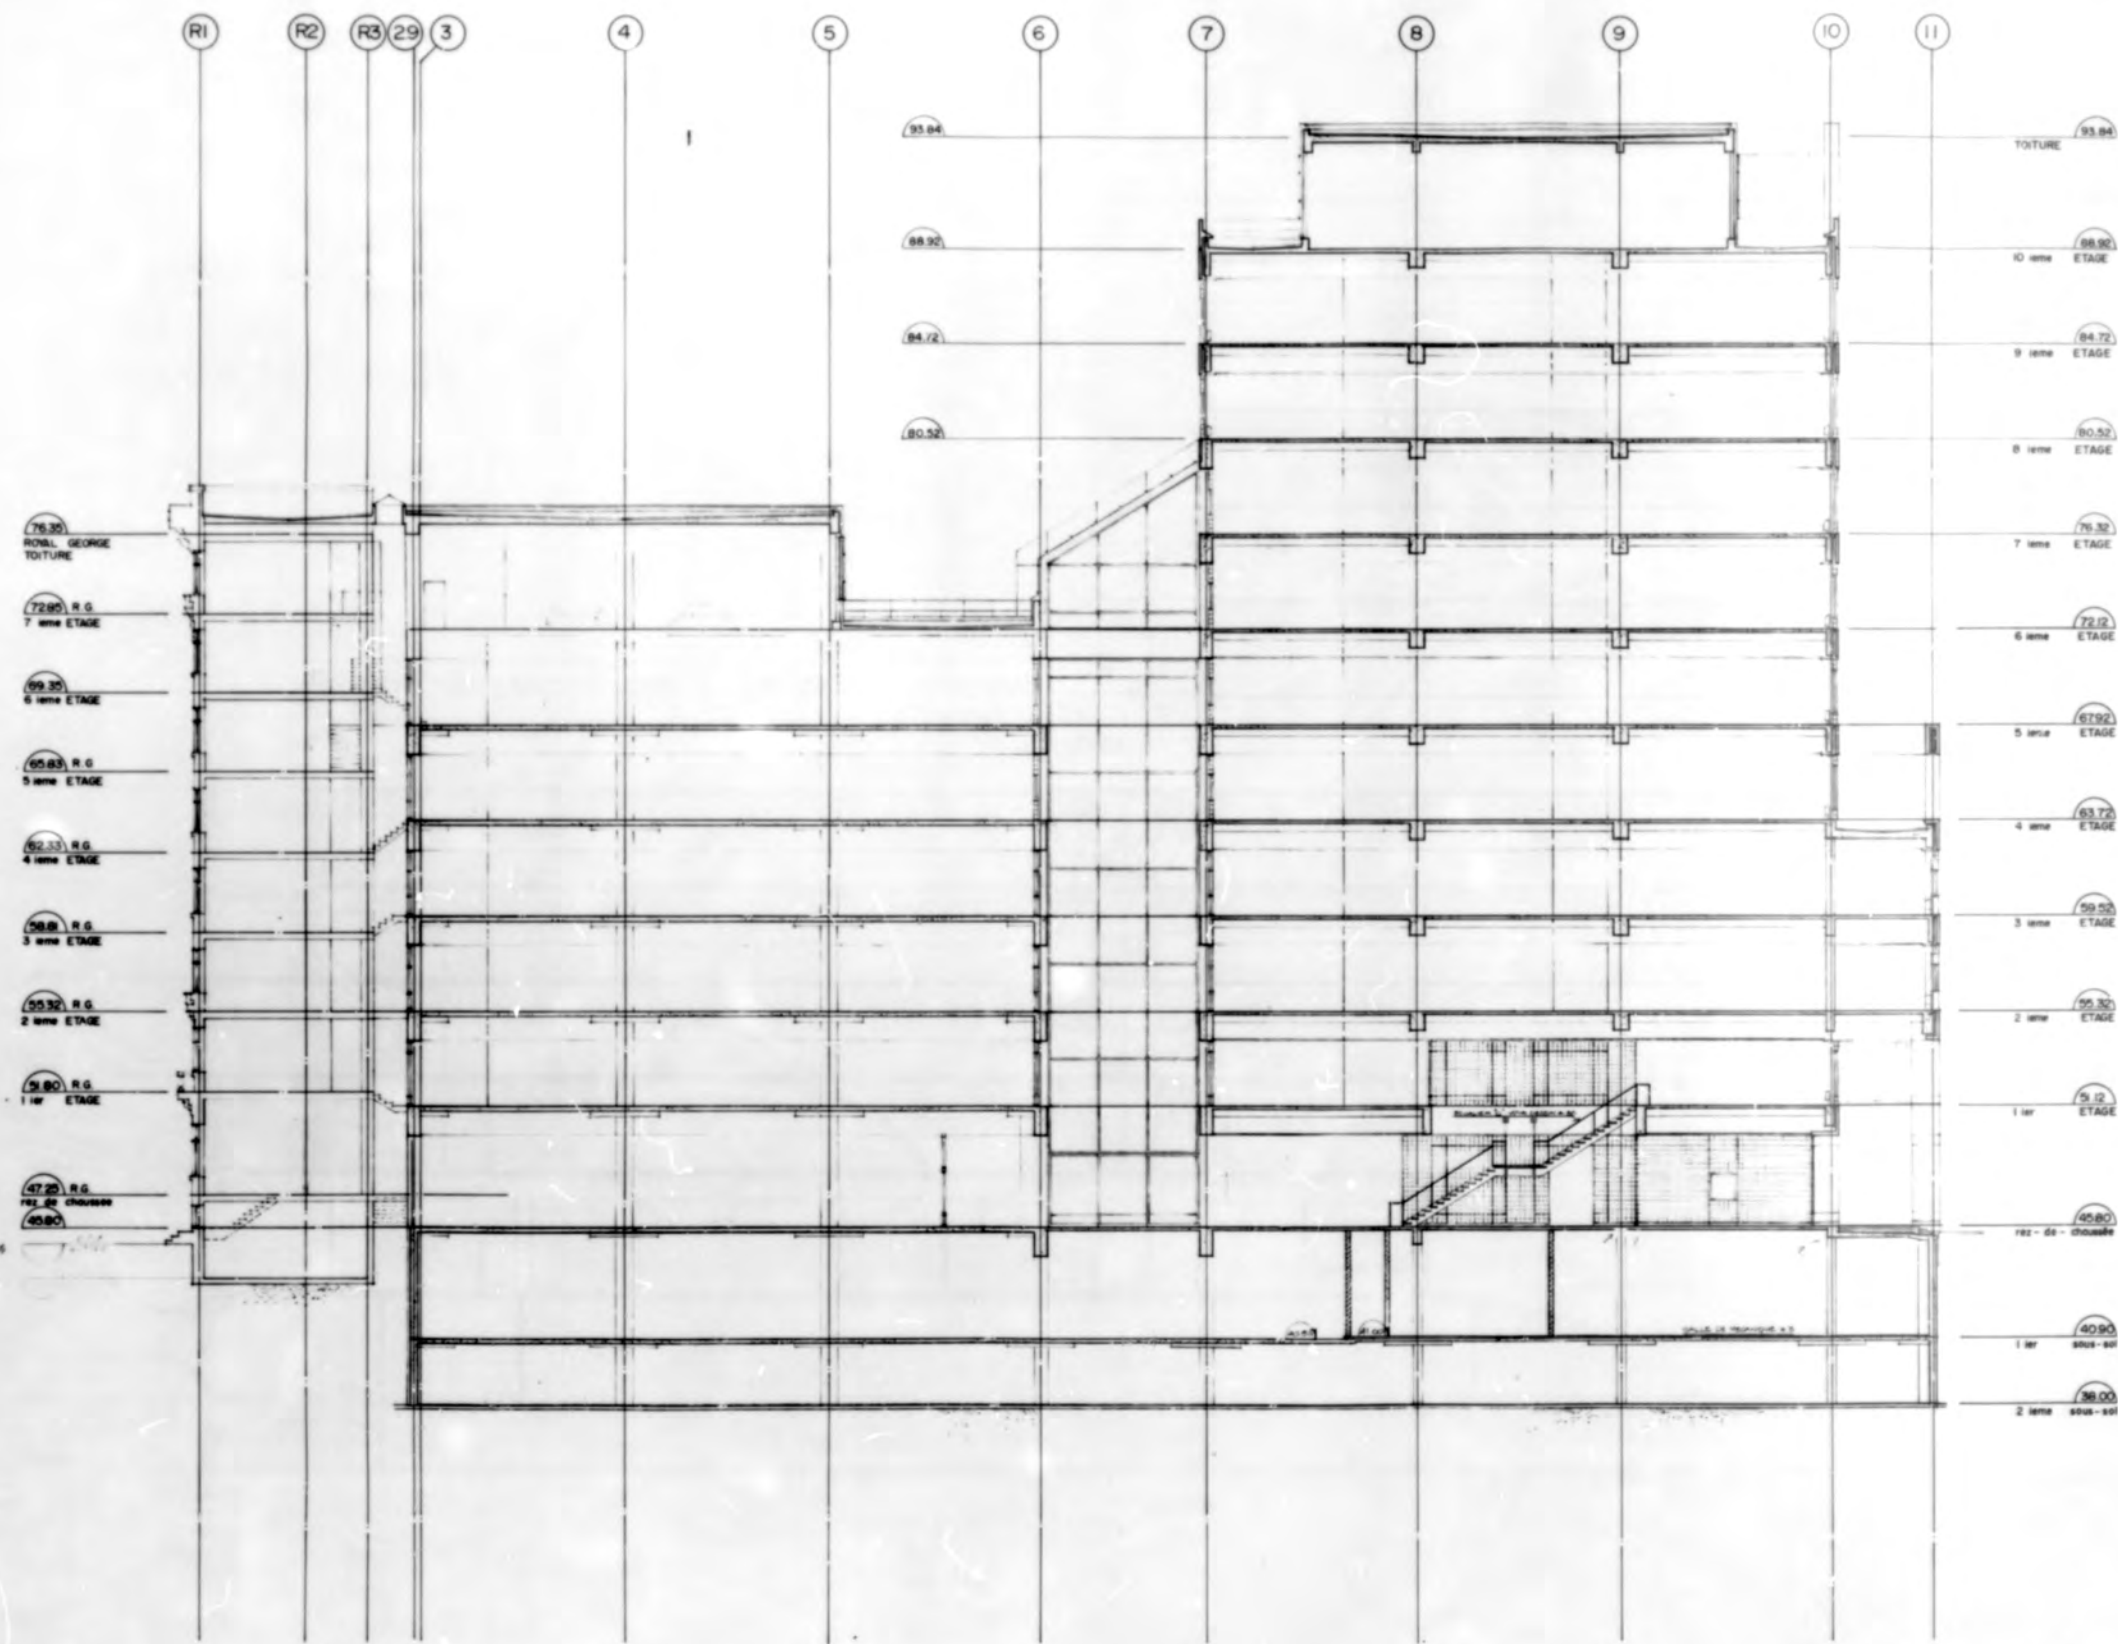

No.	Date	Modifications	Émetteur			
			Projet	Approuvé	Revisé	Autre

No.	Notes & Références

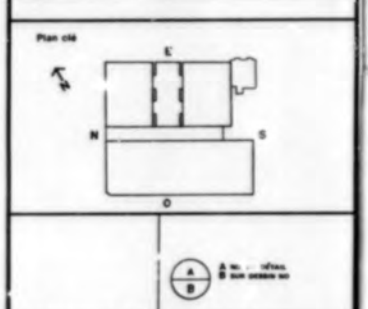

WERLEMAN & GUY BLOUIN & ASSOCIÉS
Architectes

418 rue St-Sulpice,
Montréal, Qué. H2Y 2V5
Tel. (514) 849-1864

FRANCIS BOUJIA & ASSOCIÉS LTD.
Architectes

1120 Avenue de l'Énergie,
Montréal, Qué. H3C 2V5
Tel. (514) 342-1100

BOU THILLETTE PARIZEM & ASSOCIÉS
Architectes

1742 rue Avenue,
Montréal, Qué. H3H 1S1
Tel. (514) 381-1122

METHE CARON & IRVING INC.
Architectes

1250 rue 13ème,
Montréal, Qué. H3B 3K1
Tel. (514) 379-2111


UNIVERSITÉ CONCORDIA

BIBLIOTHÈQUE CENTREVILLE

Coupe 6



Échelle: 1:20

A-36

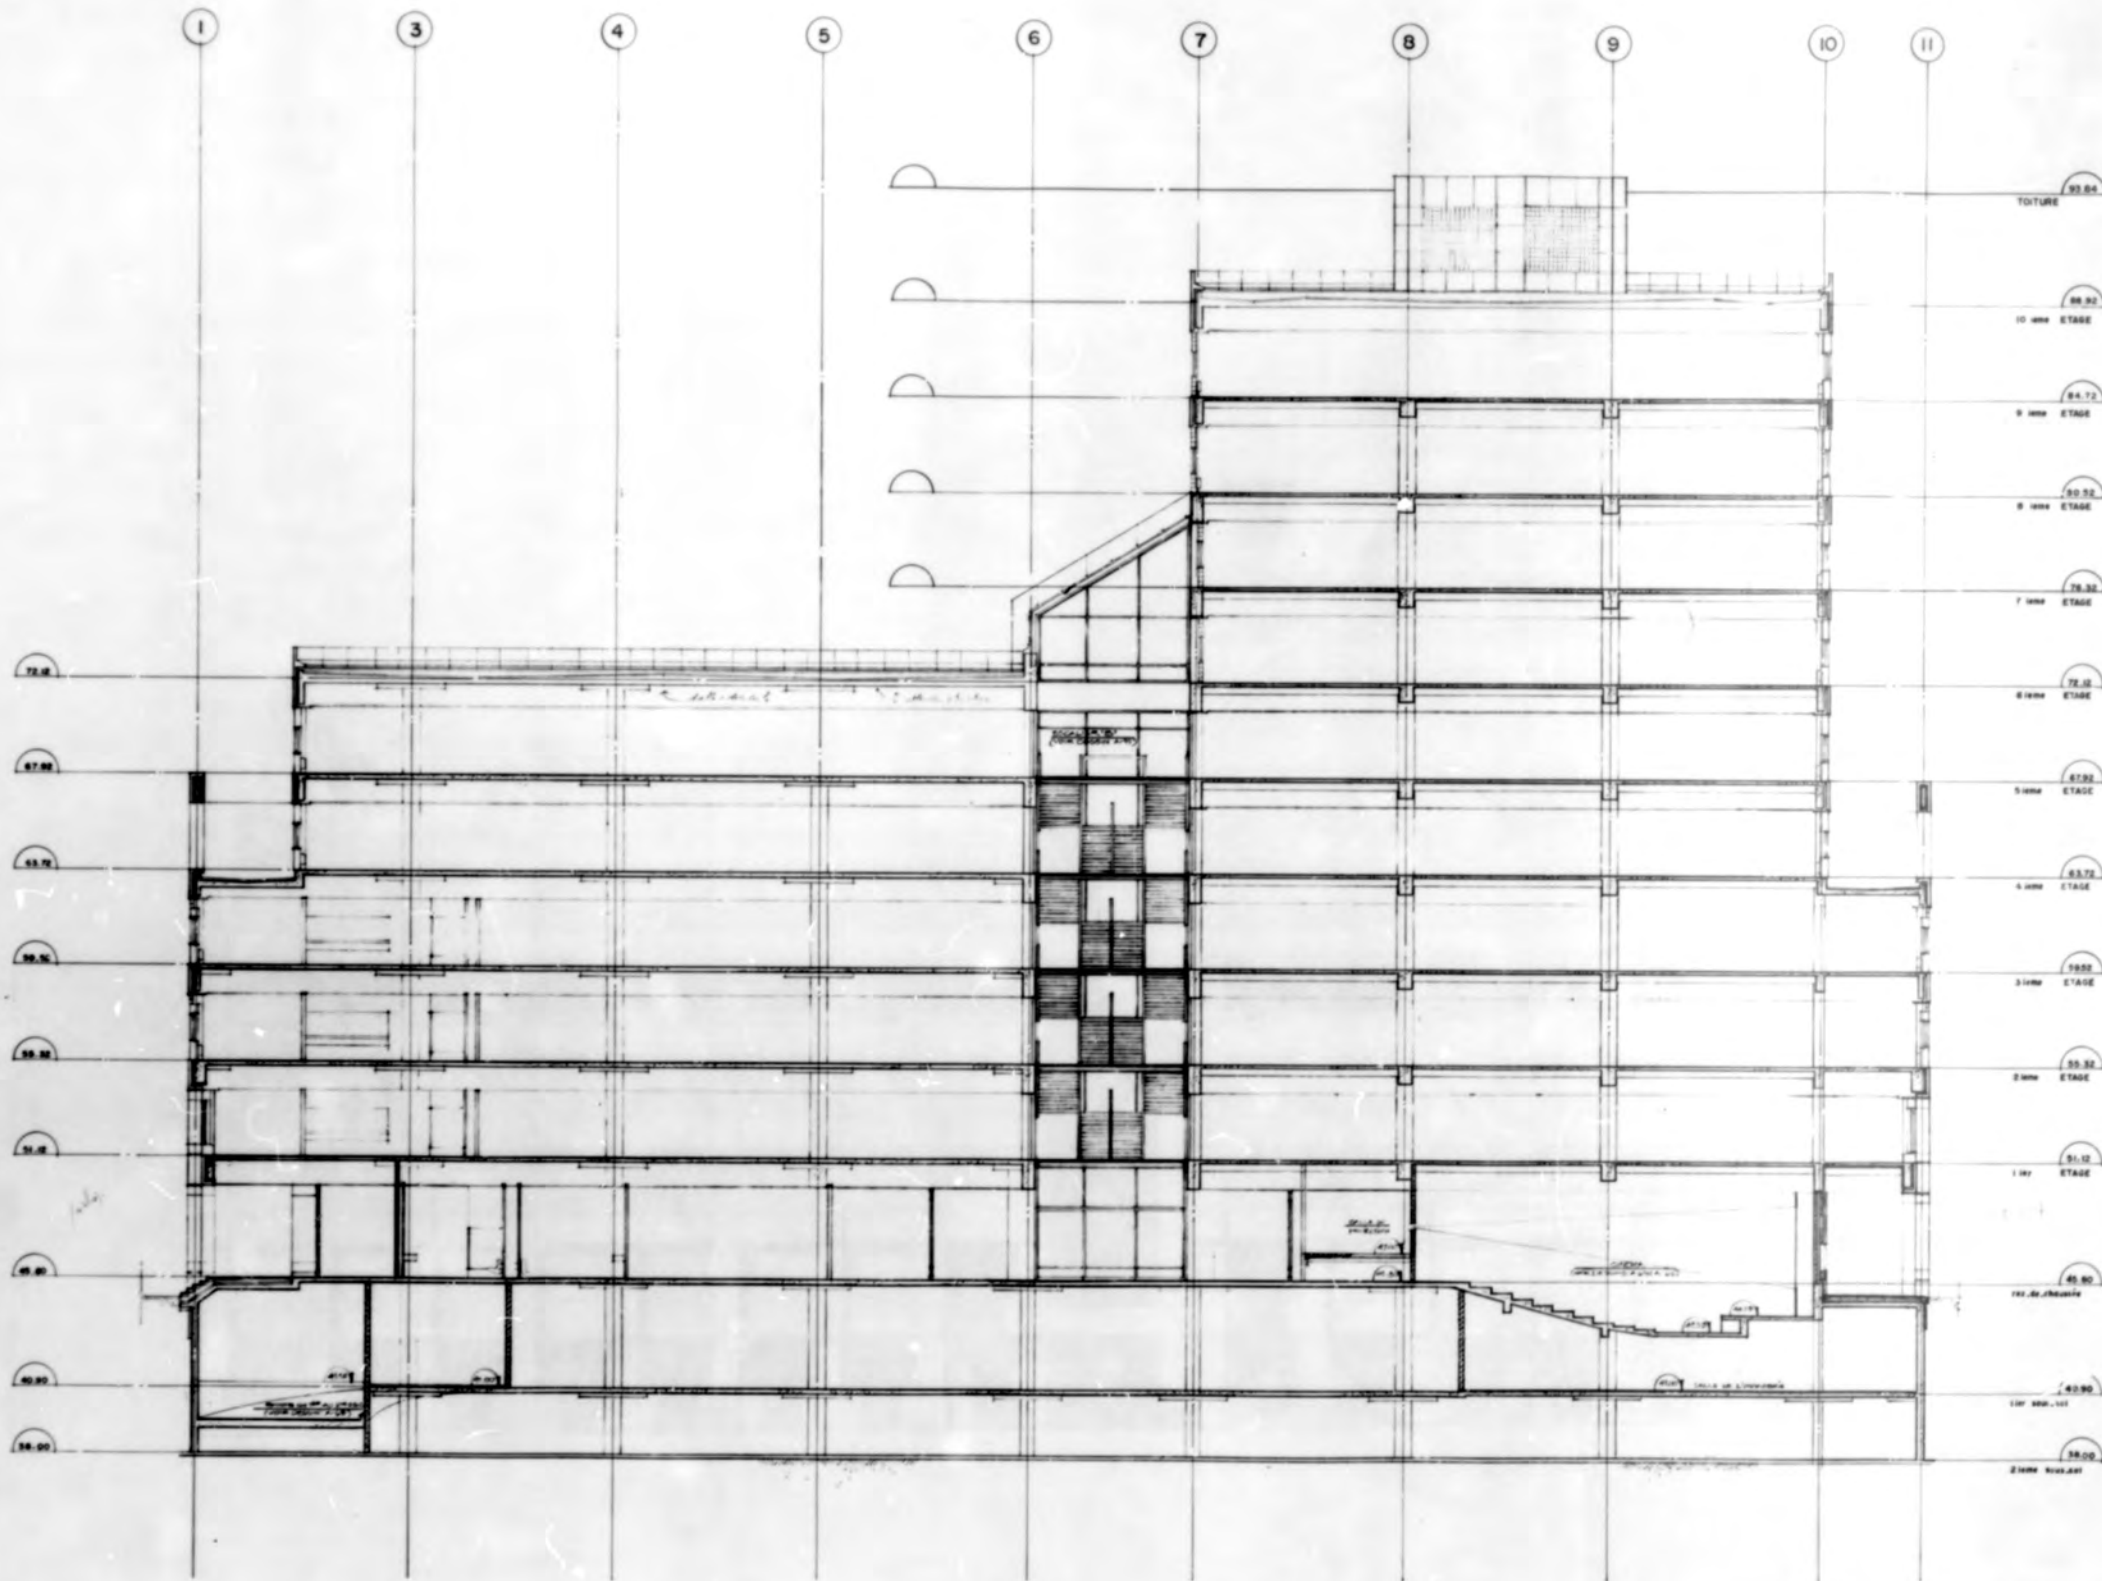

No.	Date	Modification	Auteur			
			Projet	Approuvé	Revisé	Autre

Notes & Références

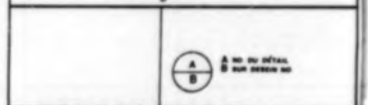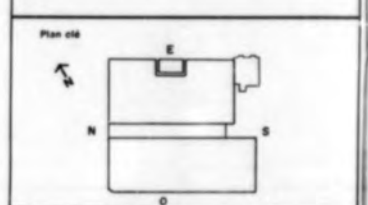


**WERLEMAN & GUY
BLOUIN & ASSOCIES**
Architectes
418 rue St-Sulpice,
Montréal, Qué. H2Y 2V5
Tel. (514) 869-1064


**FRANCIS BOULVA
& ASSOCIES LTEE**
Ingénieurs-conseils en charpente
5120 avenue de Courville,
Suite 100,
Montréal, Qué. H3W 1A8
Tel. (514) 742-3430

**BOUTHILLETTE
PARIZEAU & ASSOCIES**
Ingénieurs-conseils en mécanique
et électricité
9825 rue Verreille,
Montréal, Qué. H3L 3E1
Tel. (514) 383-3747

**METHE, CARON
& IRVING INC.**
Consultants - accesseurs
1255 rue Université,
Suite 916
Montréal, Qué. H3B 3W4
Tel. (514) 875-4533


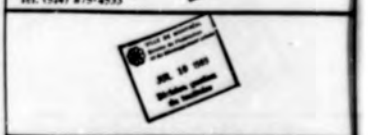


**UNIVERSITÉ
CONCORDIA**
BIBLIOTHÈQUE CENTREVILLE
COUPE 7
Échelle 1/100 A-37

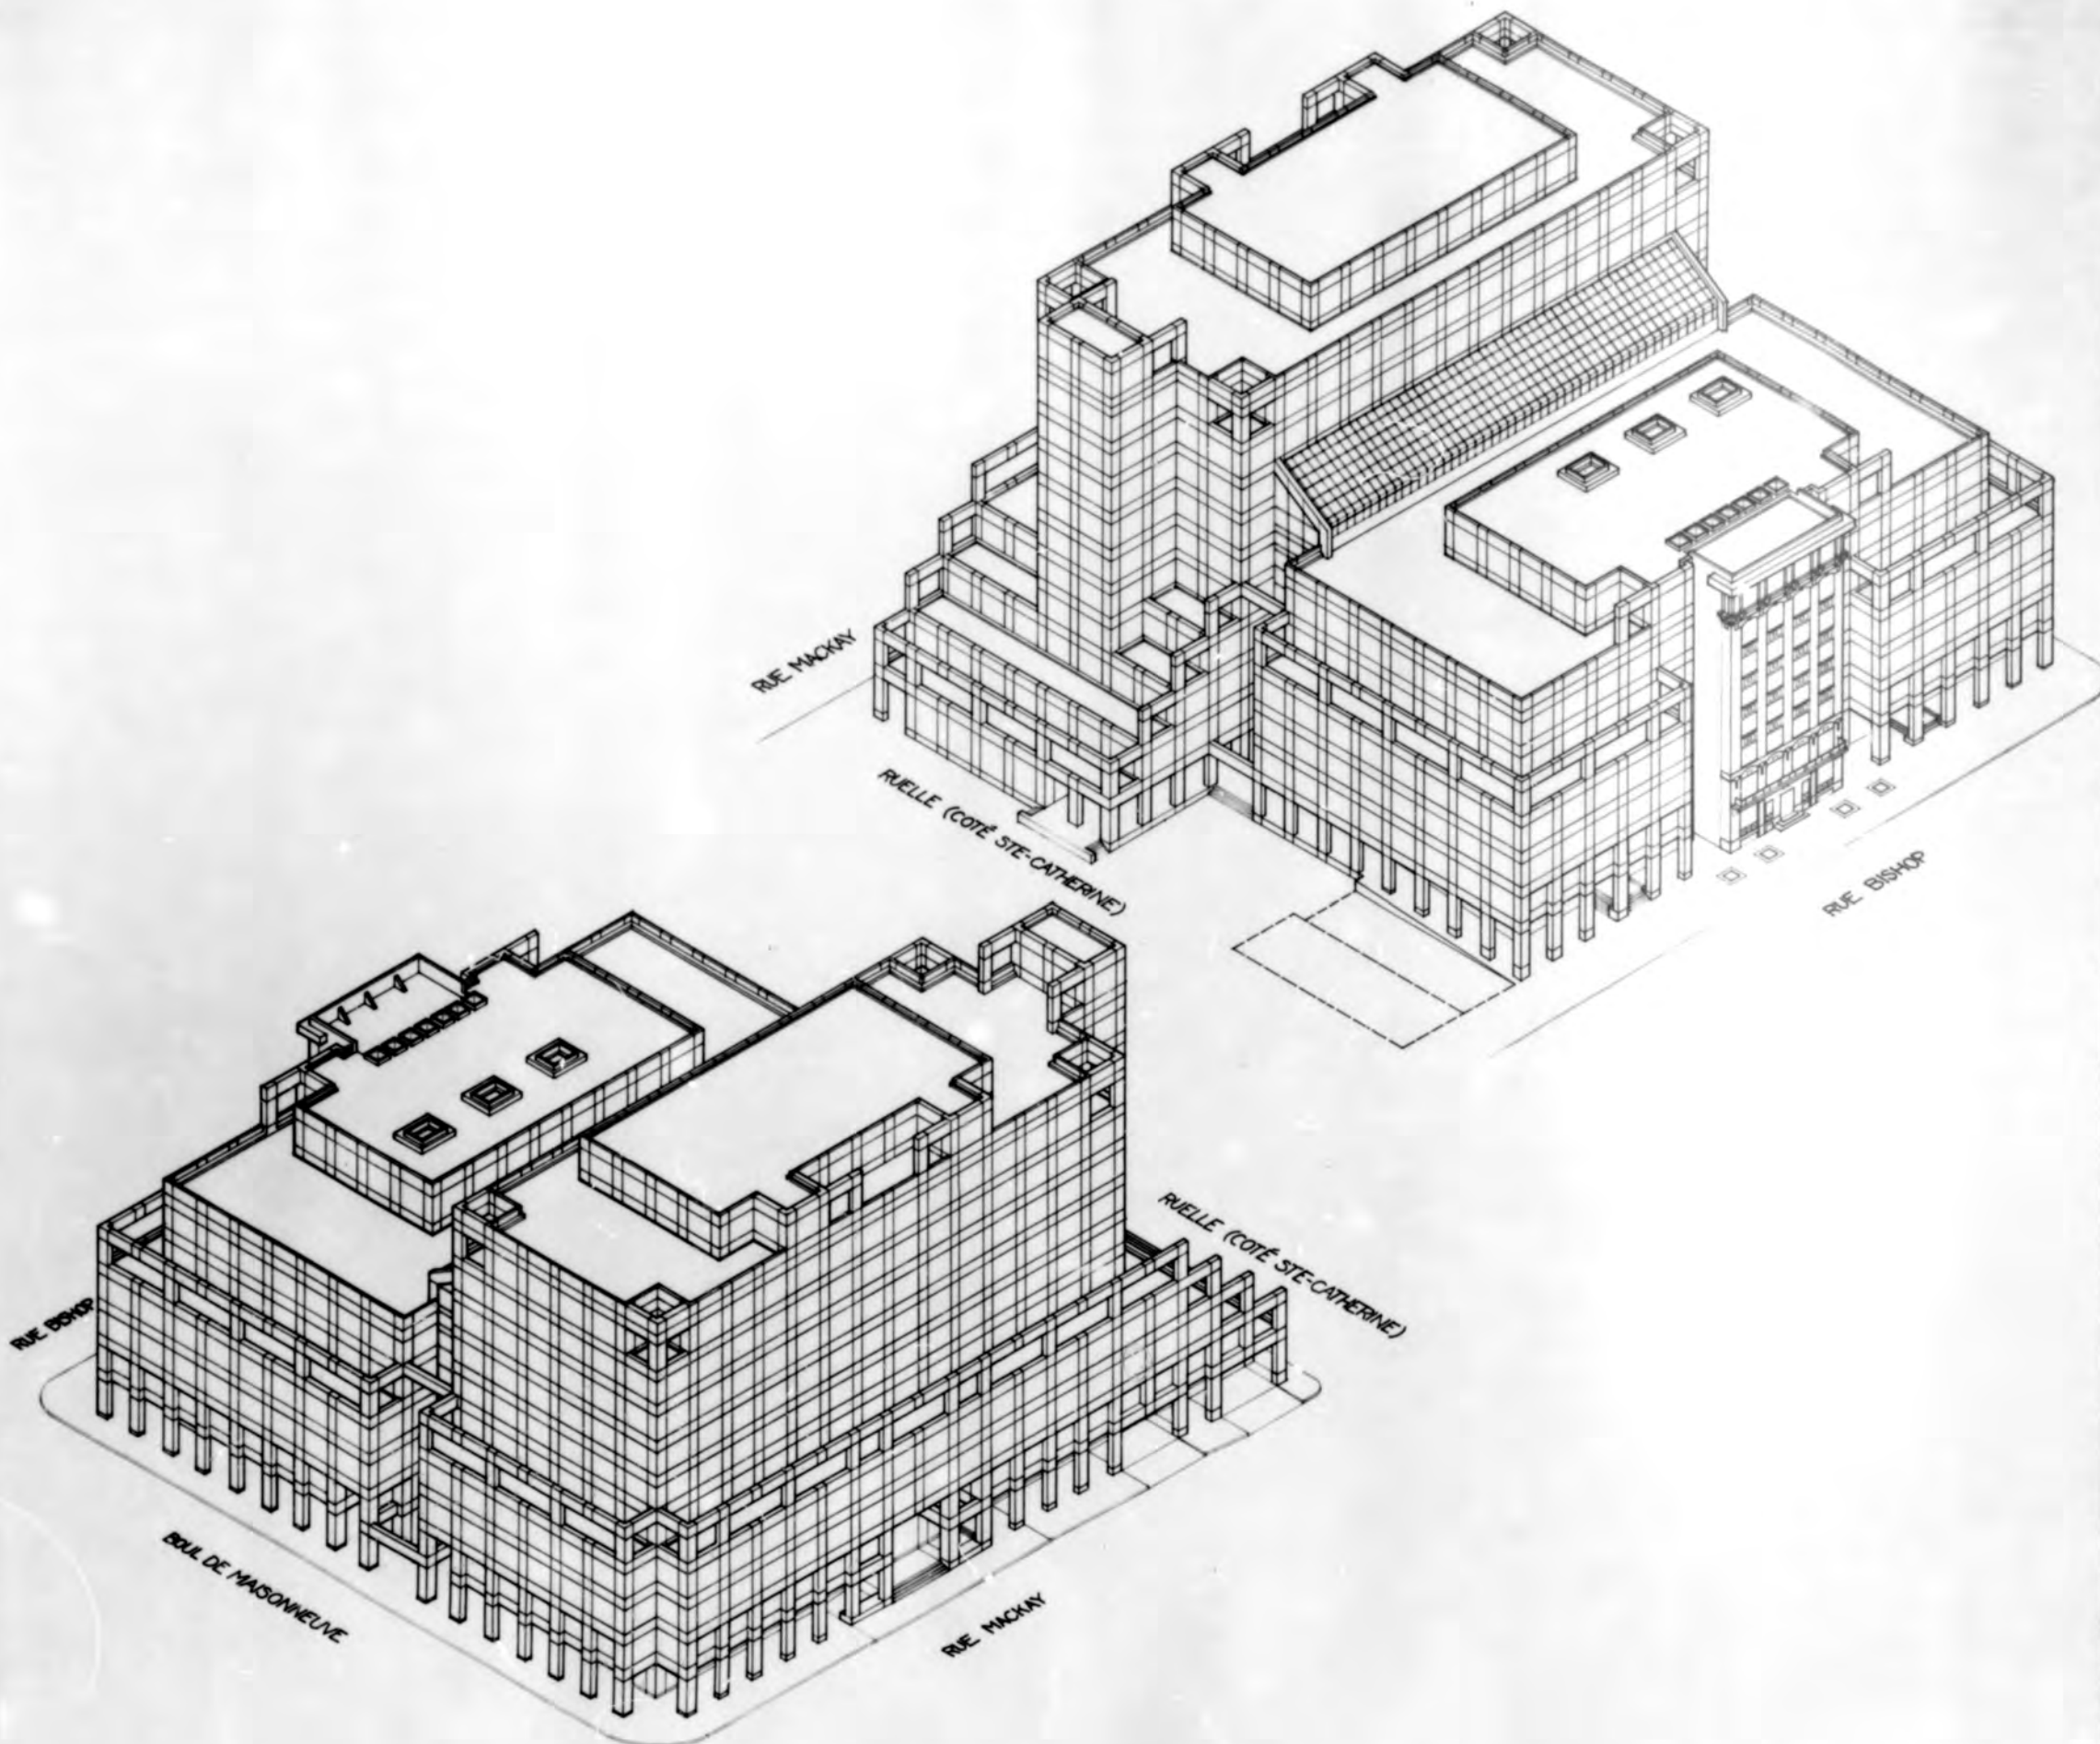

No.	Date	MODIFICATIONS	Approuvé	
			Par	Le

Notes & Références

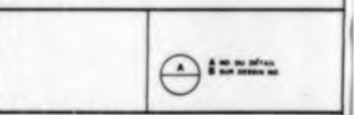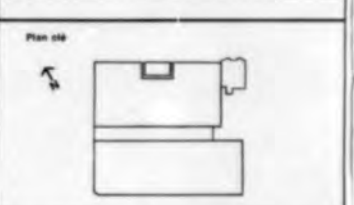

WERLEMAN & GUY BLOUIN & ASSOCIÉS
Architectes

418 rue St-Sulpice,
Montréal, Qué. H2Y 2V5
Tel. (514) 849-1964

FRANCIS BOULVA & ASSOCIÉS LTÉE
Ingénieurs-conseils en charpente

5120 avenue de Conatral,
Suite 100,
Montréal, Qué. H3W 1A8
Tel. (514) 342-3430

BOUTHILLETTE PARIZEAU & ASSOCIÉS
Ingénieurs-conseils en mécanique et électrique

9825 rue Verreille,
Montréal, Qué. H3L 3E1
Tel. (514) 383-3747

METHE, CARON & IRVING INC.
Consultants en ascenseurs

1255 rue Université,
Suite 916
Montréal, Qué. H3B 3W4
Tel. (514) 875-4533

ROY LGL
Géomètre de projet

1440 Cl. rue Ste-Catherine,
Suite 1240
Montréal, Qué. H3G 1R8
Tel. (514) 848-4767

UNIVERSITÉ CONCORDIA

Projet: **BIBLIOTHÈQUE CENTRE-VILLE**

Date: _____

Échelle: _____