

7908	Règlement portant approbation du plan de construction et d'occupation d'un édifice à bureaux situé dans le quadrilatère borné par les rues Drummond, La Gauchetière, Stanley et le boulevard René-Lévesque, dans le quartier de Saint-Antoine (codification administrative)
-------------	--

MISE EN GARDE : Cette codification a été préparée uniquement pour la commodité du lecteur et n'a aucune valeur officielle. Aucune garantie n'est offerte quant à l'exactitude du texte. Pour toutes fins légales, le lecteur devra consulter la version officielle du règlement et de chacun de ses amendements.

1. Le propriétaire ou l'emphytéote du terrain décrit à l'article 3, est autorisé à y construire et occuper un édifice à bureaux dont l'élévation maximum au-dessus du niveau de la mer doit être inférieure à 763 pieds, conformément aux plans annexés, numérotés de 1 à 18 inclusivement, préparés par les architectes Kohn Pedersen Fox Associates Pc et Larose, Petrucci et associés, estampillés par le Service de l'habitation et du développement urbain le 4 août 1988 et conformément aux plans annexés numérotés A-201, A-206, A-207, A-350, A-352, A-353, A-353A, A-353B, A-354, A-354A et A-355 à 359, pré-parés par Kohn, Pederson, Fox associates Pc et Larose, Petrucci et associés, estampillés par le Service de l'habitation et du développement urbain le 25 avril 1990 et identifiés par le Greffier de la Ville.

8571, a. 1.

1.1. Malgré toute indication sur les plans mentionnés à l'article 1, les accès et les espaces commerciaux montrés sur les plans F1 et F2 joints à l'annexe C sont également autorisés.

99-285, a. 1.

1.2. Aux fins de l'occupation mentionnée à l'article 1.1, une marquise et une enseigne peuvent être posées conformément aux dimensions, aux projections et aux emplacements indiqués sur les plans 01 et 02 joints à l'annexe C.

99-285, a. 1.

1.3. Aux fins de l'occupation mentionnée à l'article 1.1, des auvents peuvent être installés conformément aux spécifications indiquées sur les plans 03 et 04 joints à l'annexe C.

99-285, a. 1.

1.4. Le traitement architectural des éléments visés aux articles 1.2 et 1.3 doit être de facture contemporaine et doit, par le choix des matériaux et des couleurs, s'harmoniser à la façade existante du bâtiment.

99-285, a. 1.

2. La réalisation de ce projet doit être substantiellement conforme aux plans annexés et aucune modification d'un élément en cours de réalisation ne doit être contraire au présent règlement.

3. Ce projet doit être construit sur un terrain d'une superficie d'environ 101 665 pieds carrés délimité par les rues Drummond, La Gauchetière, Stanley et le boulevard René-Lévesque, le tout sujet à une nouvelle identification cadastrale.

4. L'indice de superficie de plancher du bâtiment ne doit pas dépasser 12.0.

5. Malgré toute disposition réglementaire relative aux enseignes, des enseignes sont permises à condition qu'elles soient conformes aux plans annexés, numérotés 03, 05 et 06, préparés par GSM Design, en date du 16 avril 1992, estampillés par le Service de l'habitation et du développement urbain le 21 avril 1992, joints comme annexe A et aux plans numérotés 1 à 6 estampillés par le Service de l'habitation et du développement urbain le 13 juillet 1994 et joints comme annexe B et aux plans 01, 03 et 04 joints à l'annexe C.

Malgré toute indication sur les plans mentionnés au premier alinéa, un message publicitaire différent de celui apparaissant sur ces plans est également autorisé.
9196, a. 1; 94-111, a. 1; 99-285, a. 2.

5.1. Toute occupation du domaine public devra faire l'objet d'une autorisation conformément aux dispositions de la charte ou du Règlement sur l'occupation du domaine public (R.R.V.M., chapitre O-0.1).
99-285, a. 3.

6. Les matériaux de recouvrement devront être conformes aux spécifications indiquées sur les plans annexés.

7. Le propriétaire ou l'emphytéote s'engage à accorder à la Ville sans frais ni indemnité des servitudes de passage reliant différentes entrées au rez-de-chaussée de l'immeuble jusqu'au tunnel piétonnier donnant accès au métro.

8. La dimension du tunnel piétonnier et des servitudes de passage devront être conformes aux normes de la Ville.

9. Le propriétaire ou l'emphytéote s'engage à laisser tout propriétaire riverain se relier à ces passages sous servitudes et ce sans frais ni indemnité.

10. Seules sont autorisées, dans les espaces commerciaux identifiés au plans annexés, les occupations suivantes :

- agence de voyage
- bijouterie
- blanchissage et nettoyage à sec
- bureau

- cadeaux (magasin de)
- café-terrasse
- club de santé
- coiffeur
- dépanneur
- fleuriste
- garderie
- institution financière
- kiosque à journaux
- librairie
- objets d'arts (magasin de) et galerie d'art
- papeterie
- photographe et magasin d'articles pour la photographie
- restaurant avec ou sans boissons alcooliques
- salon de beauté
- tabac (débit de)

10.1. Malgré les plans annexés au présent règlement, les occupations suivantes sont autorisées au 47^e étage :

- bureau
- débit de boissons alcooliques
- restaurant, traiteur
- salle d'exposition
- salle de réception
- salle de réunion

95-142, a. 1.

11. Les travaux de construction devront débuter dans les 18 mois suivant l'adoption du présent règlement. Si ce délai n'est pas respecté, le présent règlement sera nul et sans effet.

12. Le Règlement concernant l'usage et l'occupation des terrains pour le chargement et le déchargement de marchandises ou matériels (2269, modifié) et l'article 6 du Règlement de zonage d'une partie des quartiers de Saint-Georges, de Saint-Laurent, de Saint-André, de Saint-Joseph, de Sainte-Anne, de Ville-Marie et de Crémazie (7488, modifié) ne s'appliquent pas à ce projet.

ANNEXES

PLANS NUMÉROTÉS DE 1 À 18 INCLUSIVEMENT, PRÉPARÉS PAR LES ARCHITECTES KOHN PEDERSEN FOX ASSOCIATES PC ET LAROSE, PETRUCCI ET ASSOCIÉS, ESTAMPILLÉS PAR LE SERVICE DE L'HABITATION ET DU DÉVELOPPEMENT URBAIN LE 4 AOÛT 1988

PLANS NUMÉROTÉS A-201, A-206, A-207, A-350, A-352, A-353, A-353A, A-353B, A-354, A-354A ET A-355 À 359, PRÉ-PARÉS PAR KOHN, PEDERSON, FOX ASSOCIATES PC ET LAROSE, PETRUCCI ET ASSOCIÉS, ESTAMPILLÉS PAR LE SERVICE DE L'HABITATION ET DU DÉVELOPPEMENT URBAIN LE 25 AVRIL 1990 ET IDENTIFIÉS PAR LE GREFFIER DE LA VILLE
8571, a. 1.

ANNEXE A

PLANS NUMÉROTÉS 03, 05 ET 06, PRÉPARÉS PAR GSM DESIGN, EN DATE DU 16 AVRIL 1992, ESTAMPILLÉS PAR LE SERVICE DE L'HABITATION ET DU DÉVELOPPEMENT URBAIN LE 21 AVRIL 1992
9196, a. 1; 94-111, a. 1.

ANNEXE B

PLANS NUMÉROTÉS 1 À 6 ESTAMPILLÉS PAR LE SERVICE DE L'HABITATION ET DU DÉVELOPPEMENT URBAIN LE 13 JUILLET 1994
94-111, a. 1.


ANNEXE C

PLANS F1, F2, 01, 02, 03 ET 04, PRÉPARÉS PAR MARGARITA RUDJ, ARCHITECTE, ET ESTAMPILLÉS PAR LE SERVICE DU DÉVELOPPEMENT ÉCONOMIQUE ET URBAIN LE 8 NOVEMBRE 1999
99-285, a. 4.

Cette codification administrative intègre les modifications qui ont été apportées au Règlement portant approbation du plan de construction et d'occupation d'un édifice à bureaux situé dans le quadrilatère borné par les rues Drummond, La Gauchetière, Stanley et le boulevard René-Lévesque, dans le quartier de Saint-Antoine (7908) par les règlements 8571, 9196, 94-111, 95-142 et 99-285.

ANNEXE

PLANS NUMÉROTÉS DE 1 À 18 INCLUSIVEMENT, PRÉPARÉS PAR LES ARCHITECTES KOHN PEDERSEN FOX ASSOCIATES PC ET LAROSE, PETRUCCI ET ASSOCIÉS, ESTAMPILLÉS PAR LE SERVICE DE L'HABITATION ET DU DÉVELOPPEMENT URBAIN LE 4 AOÛT 1988

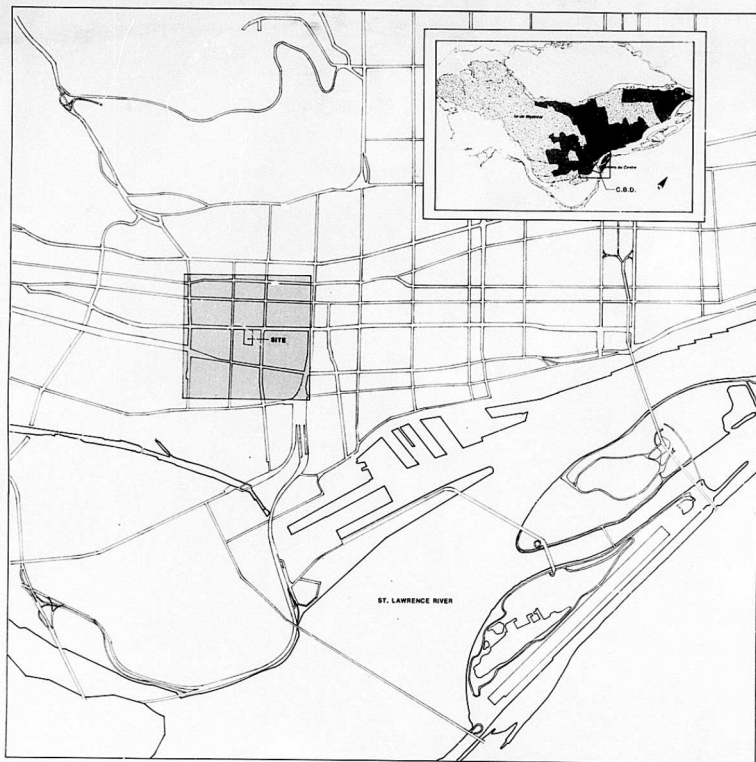

LOCATION PLAN

1:15,000



CONTEXT FIGURE GROUND

JUNE 23, 1988

1:2500



1

OWNER/DEVELOPER
MARATHON REALTY COMPANY
LIMITED

1250
BOULEVARD RENÉ-LÉVESQUE
MONTREAL, QUEBEC

Recu à la Direction
planification urbaine
13/11/88
Ville de Montréal
Service de l'urbanisme




KOHN PEDERSEN FOX ARCHITECTS
LARGSE PETRUCCI & ASSOCIES ARCHITECTS
CARDINAL HARDY LESTAGE URBAN PLANNERS

HH 0156060

25-14-E

Assistant graphique
du 24.10.88

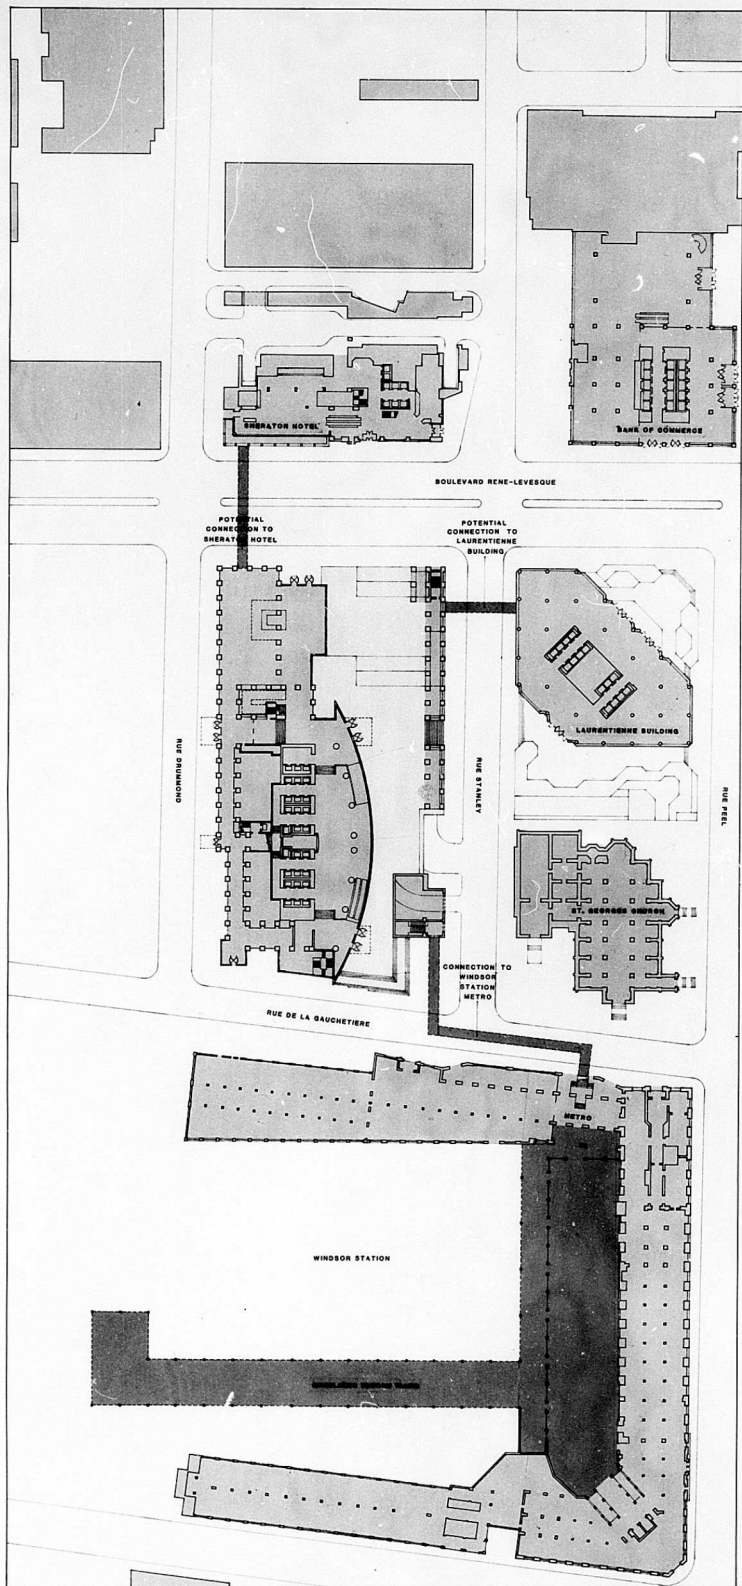

JUNE 23, 1988



1250 BOULEVARD RENÉ-LÉVESQUE MONTREAL, QUEBEC

OWNER/DEVELOPER:
MARATHON REALTY COMPANY
LIMITED


Reçu à la Division
planification urbaine
AJU 4 1988
Ville de Montréal
Service de l'urbanisme



KOHN PEDERSEN FOX ARCHITECTS
CARLOS PETRUCCI & ASSOCIÉS ARCHITECTS
CAROLINE HARDY LESTAGE URBAN PLANNERS

Architect
Associés
de la Ville

BOULEVARD RENE-LEVESQUE

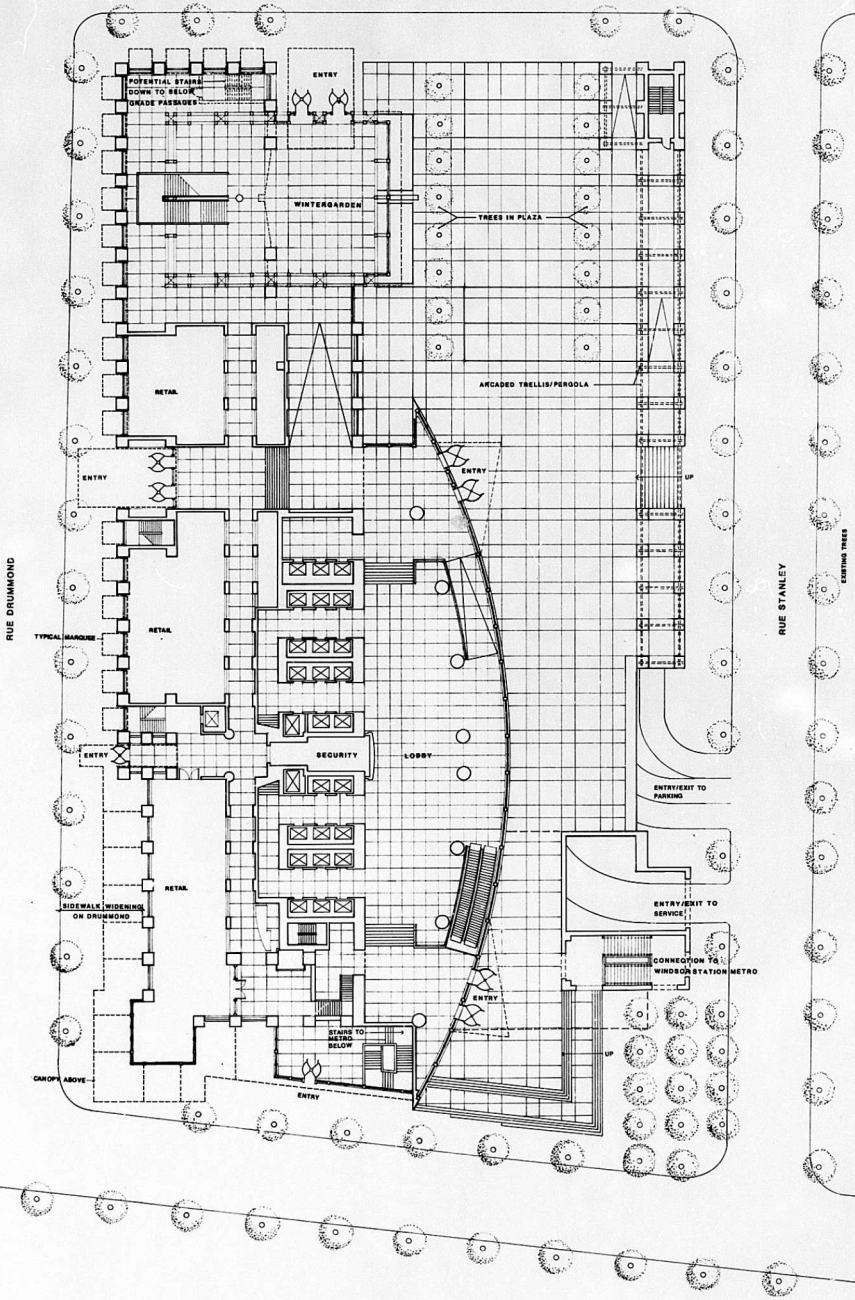

GROUND FLOOR PLAN

JUNE 23, 1988



3

OWNER/DEVELOPER:
MARATHON REALTY COMPANY
LIMITED


1250
BOULEVARD RENÉ-LÉVESQUE
MONTREAL, QUEBEC

Reçu à la Division
planification urbaine
A02 4 198
Ville de Montréal
Service de l'urbanisme



KOHN PEDERSEN FOX - ARCHITECTS
LARGE PETRUCCI & ASSOCIATES - ARCHITECTS
CARDINAL HARDY LESTARIF - URBAN PLANNERS

Architecte ordinaire

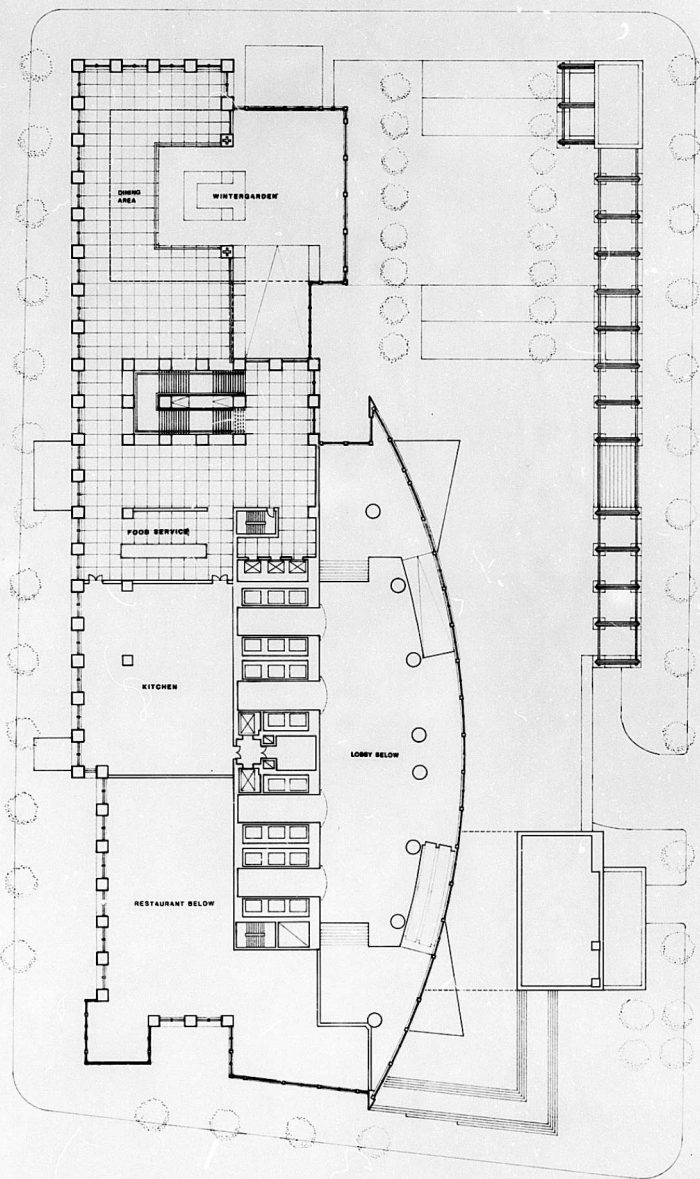

MEZZANINE FLOOR PLAN

JUNE 23, 1988



4

OWNER/DEVELOPER:
MARATHON REALTY COMPANY
LIMITED


1250 BOULEVARD RENÉ-LÉVESQUE MONTREAL, QUEBEC

Plan 3 de l'édifice
plan de circulation
JUN 23 1988
Ville de Montréal
Service des permis



KOHN PEDERSEN FOX ARCHITECTS
LARGO PETRUCCI & ASSOCIÉS ARCHITECTS
CARDINAL HARDY LESTAGE URBAN PLANNERS

Associé général
de la ville

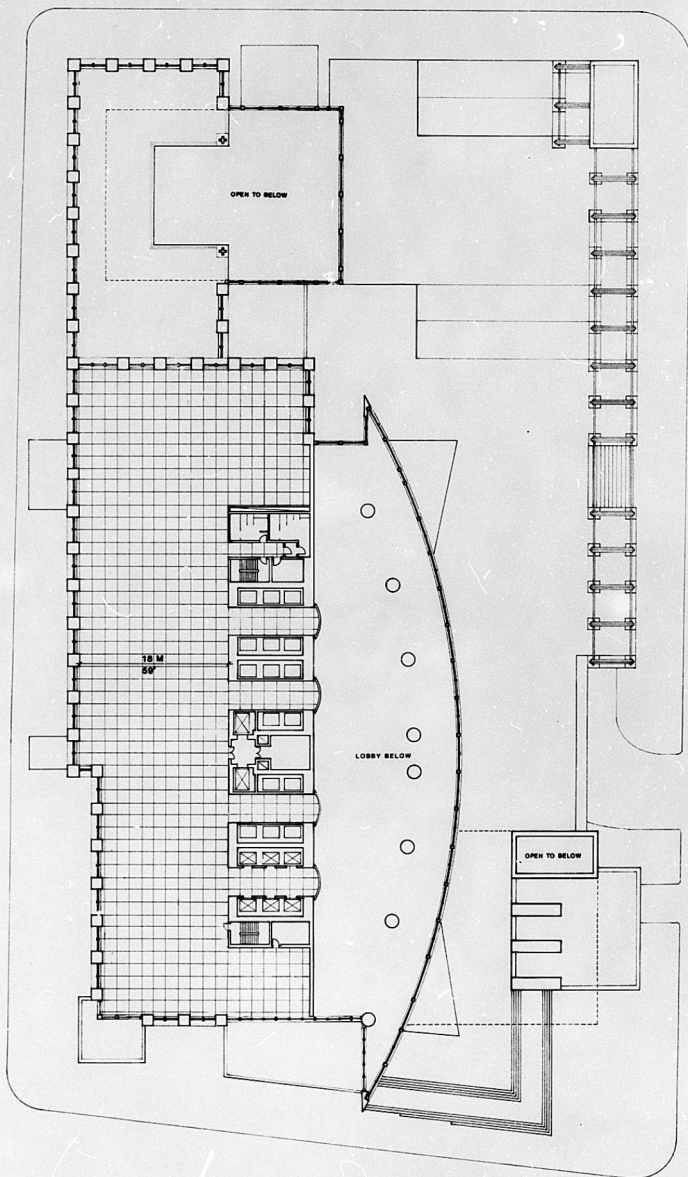

THIRD FLOOR PLAN

JUNE 23, 1988



5

1250
BOULEVARD RENÉ-LÉVESQUE
 MONTREAL, QUEBEC


OWNER/DEVELOPER:
 MARATHON REALTY COMPANY
 LIMITED

Recu à la Division
 planification urbaine
 A20 4 1988
 Ville de Montréal
 Service de l'urbanisme




KOHN PEDERSEN FOX ARCHITECTS
 L'AROSE PETRUCCI & ASSOCIES ARCHITECTS
 CARDINAL HARDY LESTAGE URBAN PLANNERS

Architecte
 de la ville

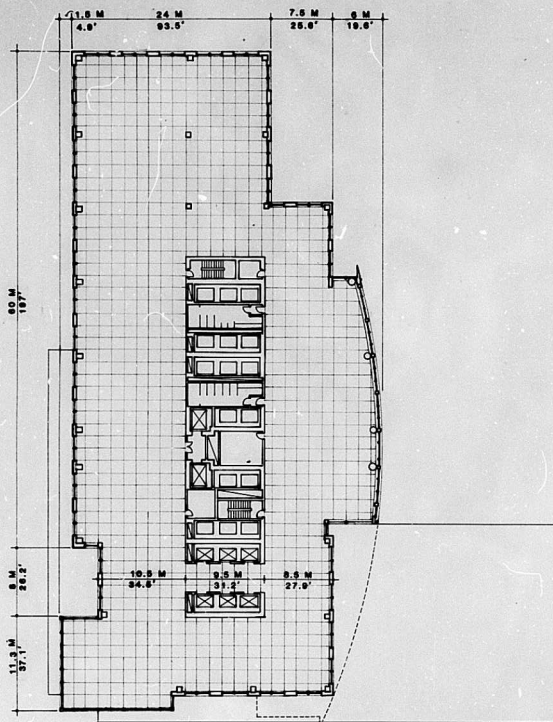

UPPER IBM FLOOR PLAN. (11-13)
2,469 - G.S.M.
(26,777 - G.S.F.)

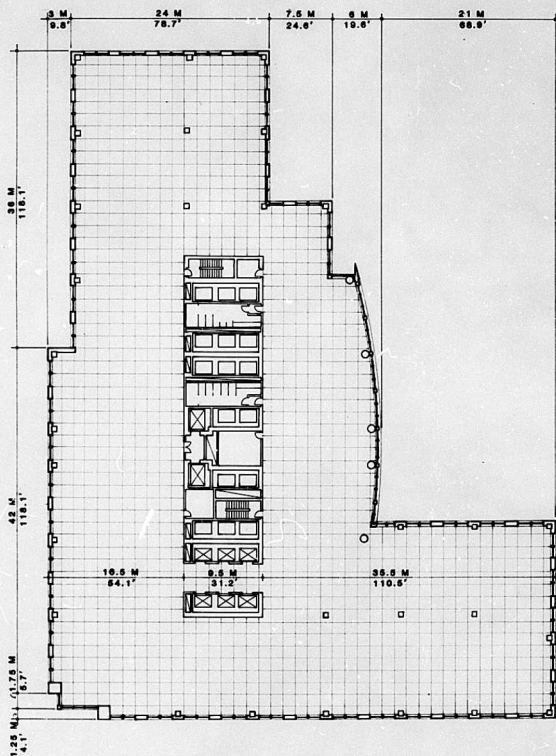


LOW IBM FLOOR PLAN. (4-10)
3,338 - G.S.M.
(36,010 - G.S.F.)


JUNE 23, 1988



6

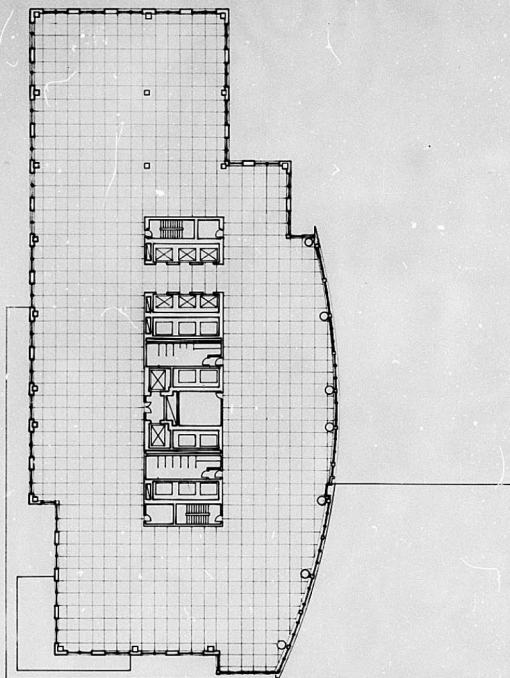

LOW MID-RISE FLOOR PLAN, (16-24)
2,614 - G.S.M.
(27,046 - G.S.F.)

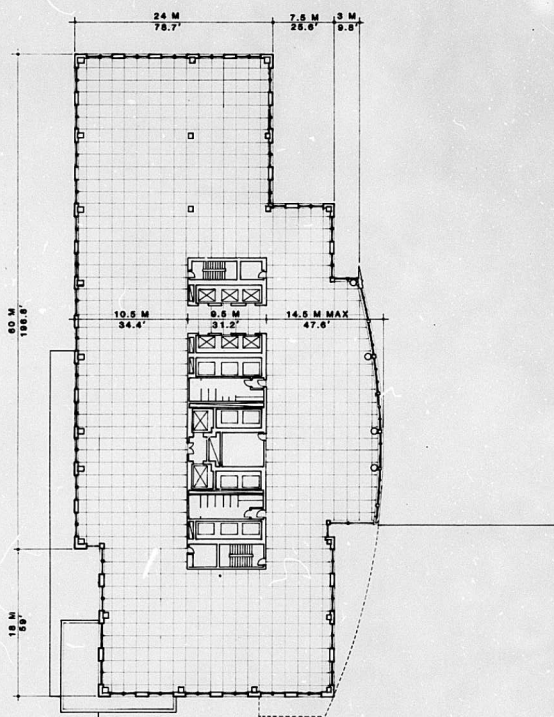

IBM EXPANSION FLOOR PLAN, (14 & 15)
2,426 - G.S.M.
(26,086 - G.S.F.)

JUNE 23, 1988



7

OWNER/DEVELOPER
MARATHON REALTY COMPANY
LIMITED

1250
BOULEVARD RENÉ-LÉVESQUE
MONTREAL, QUEBEC

Recu à la Division
planification urbaine


800 4 1988

Ville de Montréal
Bureau de l'urbanisme




KOHN PEDERSEN FOX ARCHITECTS
LARISE PETRUCCI & ASSOCIES ARCHITECTS
CARDINAL HARDY LESTAGE URBAN PLANNERS

1250
Boulevard René-Lévesque
de la ville

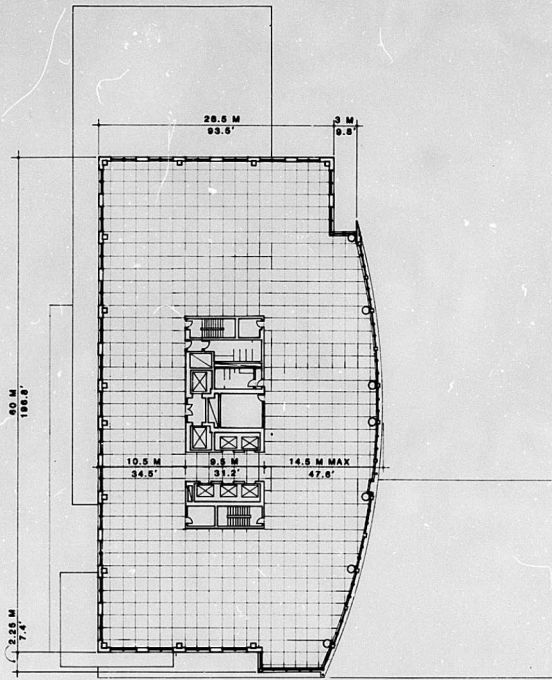

HIGH-RISE 1 FLOOR PLAN, (34-39)
1,989 ± Q.S.M.
(21,076 ± Q.S.F.)

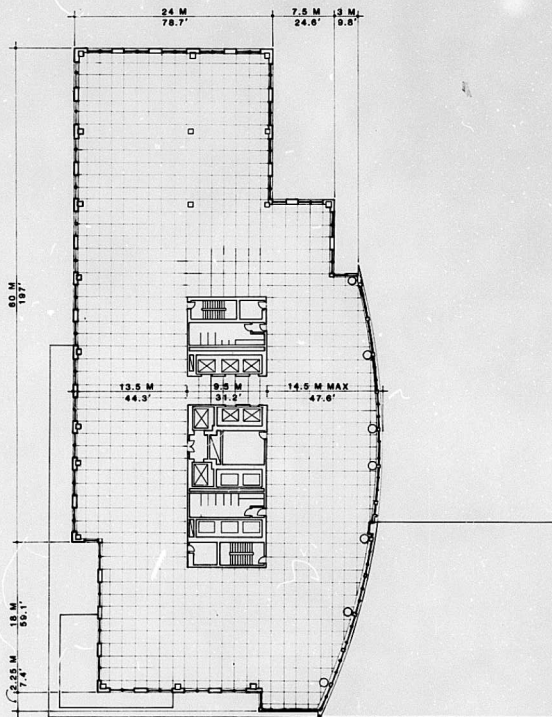

UPPER MID-RISE FLOOR PLAN, (24-33)
2,514 ± Q.S.M.
(27,048 ± Q.S.F.)

JUNE 23, 1988



8

OWNER/DEVELOPER:
MARATHON REALTY COMPANY,
LIMITED


1250
BOULEVARD RENÉ-LÉVESQUE
MONTREAL, QUEBEC

Reçu à la Division
permis d'urbanisme
ADD 6 1988
Ville de Montréal
Service de l'urbanisme




KOHN PEDERSEN FOX ARCHITECTS
L'AROSE PETRUCCI & ASSOCIES ARCHITECTS
CARDINAL HARDY LESTAGE URBAN PLANNERS

Architecte principal
de la ville

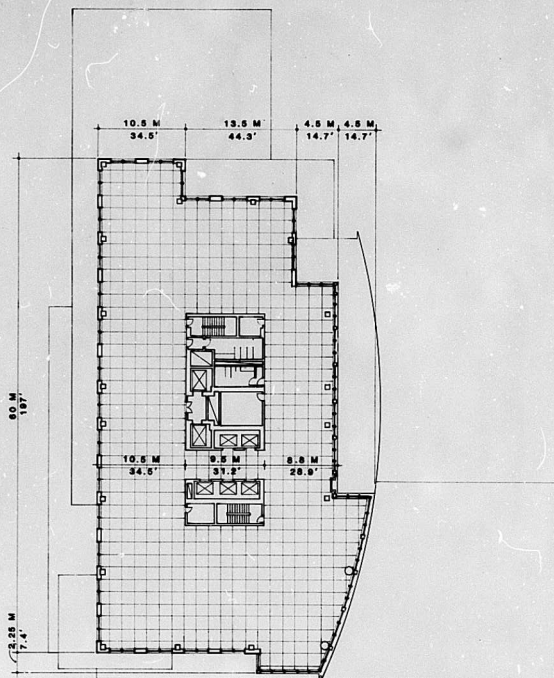

HIGH-RISE 3 FLOOR PLAN, (42-44)
1,854 ± G.S.M.
(17,784 ± G.S.F.)

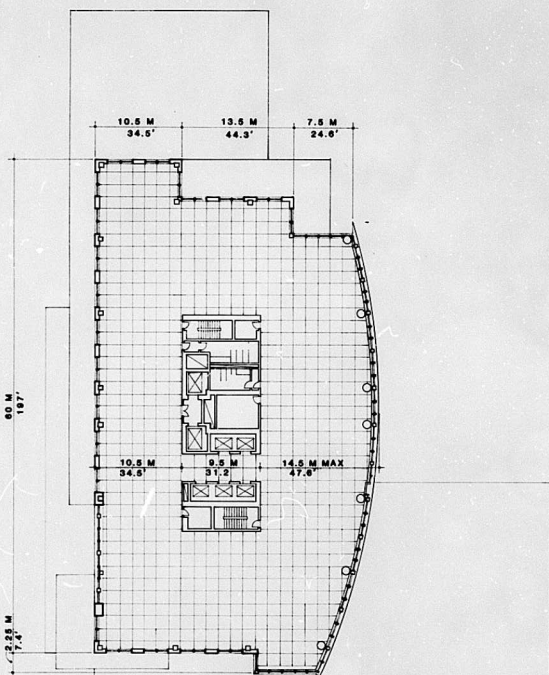

HIGH-RISE 2 FLOOR PLAN, (40 - 41)
1,855 ± G.S.M.
(19,986 ± G.S.F.)

JUNE 23, 1968



9

OWNER/DEVELOPER:
MARATHON REALTY COMPANY
LIMITED


1250
BOULEVARD RENÉ-LÉVESQUE
MONTREAL, QUEBEC

Reçu à la Division
planification urbaine
du 4. 1968
Ville de Montréal
Service de l'urbanisme




KOHM PEDERSEN FOX ARCHITECTS
LARGO PETRUCCI & ASSOCIÉS ARCHITECTS
CARDINAL HARDY LESTAGE - URBAN PLANNERS

1968-24
MONTREAL
City of Montreal

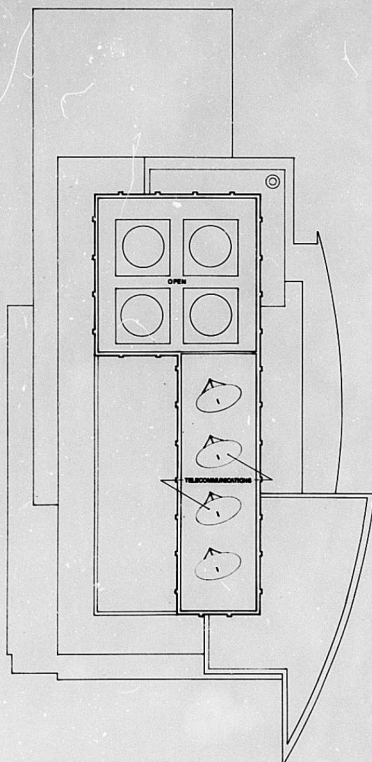

PENTHOUSE FLOOR PLAN

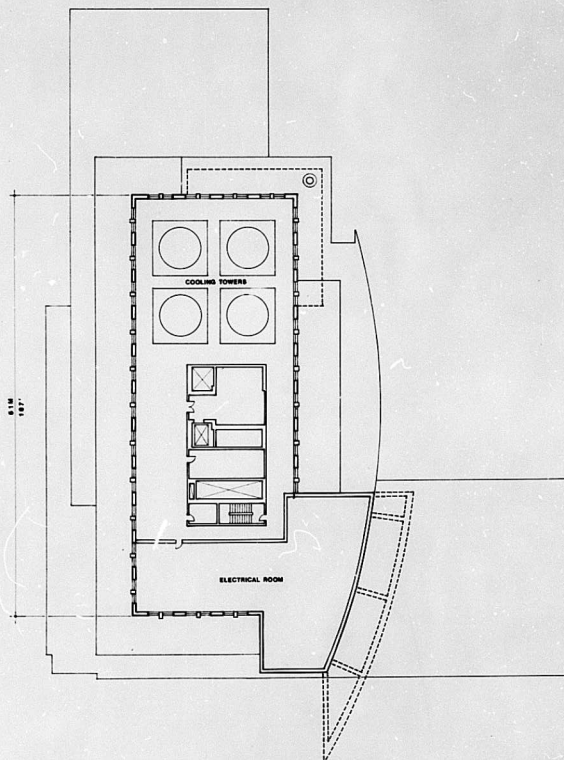

MECHANICAL FLOOR PLAN

JUNE 23, 1988

10

OWNER/DEVELOPER:
 MARATHON REALTY COMPANY
 LIMITED


1250
 BOULEVARD RENÉ-LÉVESQUE
 MONTRÉAL, QUÉBEC

Plan à la Division
 planification urbaine
 800 6 1988
 Ville de Montréal
 Bureau du permis




ROHN PEDERSEN FOX ARCHITECTS
 LAROSE PETRUCCI & ASSOCIÉS - ARCHITECTS
 CARDINAL HARDY LESTAGE - URBAN PLANNERS

Architect
 de la ville

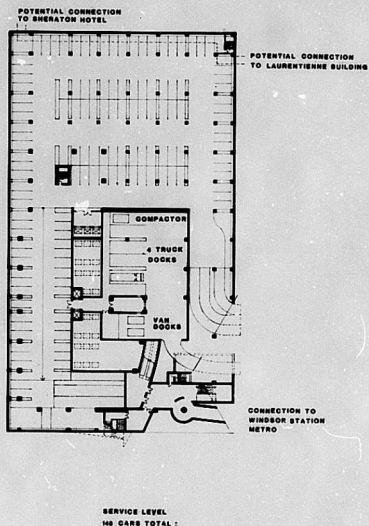

PARKING/SERVICE PLAN

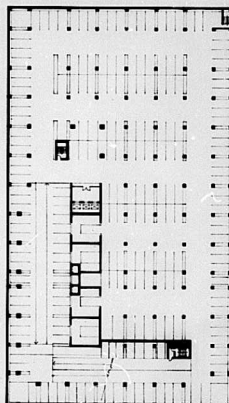

TYPICAL PARKING PLAN
RANGE 815-850 TOTAL CARS :

JUNE 23, 1988



11

OWNER/DEVELOPER:
MARATHON REALTY COMPANY
LIMITED

1250
BOULEVARD RENÉ-LÉVESQUE
MONTREAL, QUEBEC


Plan et la Division
planification urbaine
200 4 1988
Ville de Montreal
Service de l'urbanisme



KOHN PEDERSEN FOX ARCHITECTS
LARGOE PETRUCCI & ASSOCIATES ARCHITECTS
CARDINAL HARDY LESTAGE URBAN PLANNERS



188.1 M (616'-0")
 17.2 M (56'-4")
 177.9 M (583'-7")
 175.0 M (574'-0")
 96.0 M (315'-0")
 130.4 M (428'-0")
 87.1 M (285'-8")
 37.7 M (123'-8")
 43.0 M (141'-1")
 12.8 M (42'-0")
 14.0 M (45'-9")
 14.4 M (47'-3")
 3.1 M (10'-2") TYP

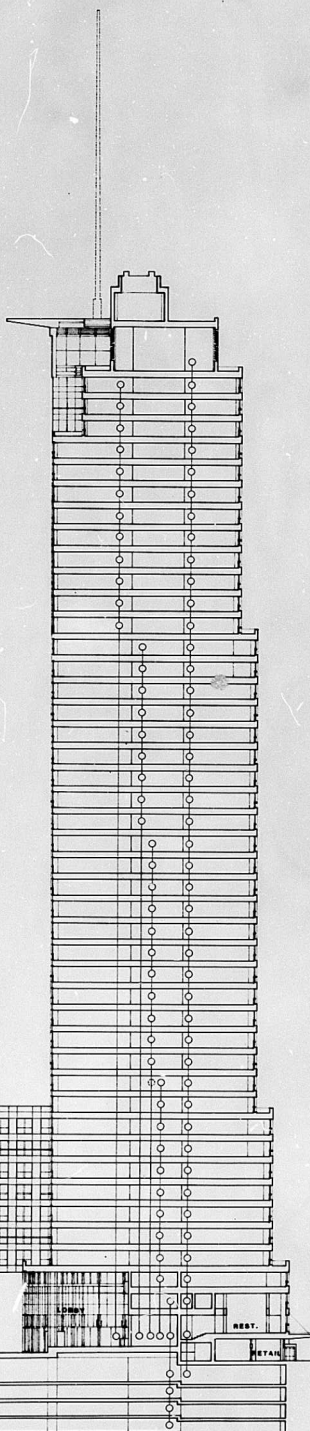

- 45 MECH 1,884 G.S.M. (17,784' G.S.F.)
- 44 HR-2 1,884 G.S.M. (17,784' G.S.F.)
- 43 " " " " " "
- 42 " " " " " "
- 41 HR-2 1,884 G.S.M. (17,784' G.S.F.)
- 40 " " " " " "
- 39 HIGH RISE-1 1,884 G.S.M. (17,784' G.S.F.)
- 38 " " " " " "
- 37 " " " " " "
- 36 " " " " " "
- 35 " " " " " "
- 34 " " " " " "
- 33 " " " " " "
- 32 HIGH MID 2,814 G.S.M. (27,048' G.S.F.)
- 31 " " " " " "
- 30 " " " " " "
- 29 " " " " " "
- 28 " " " " " "
- 27 " " " " " "
- 26 " " " " " "
- 25 " " " " " "
- 24 " " " " " "
- 23 " " " " " "
- 22 LOW MID 2,814 G.S.M. (27,048' G.S.F.)
- 21 " " " " " "
- 20 " " " " " "
- 19 " " " " " "
- 18 " " " " " "
- 17 " " " " " "
- 16 " " " " " "
- 15 ISM EXP. 2,488 G.S.M. (23,888' G.S.F.)
- 14 " " " " " "
- 13 " " " " " "
- 12 UPPER ISM 2,488 G.S.M. (23,888' G.S.F.)
- 11 " " " " " "
- 10 LOW ISM 2,488 G.S.M. (23,888' G.S.F.)
- 9 " " " " " "
- 8 " " " " " "
- 7 " " " " " "
- 6 " " " " " "
- 5 " " " " " "
- 4 " " " " " "
- 3 (OFFICE) 2,888 G.S.M. (28,041' G.S.F.)
- 2 (MEZZANINE) 1,977 G.S.M. (19,188' G.S.F.)
- 1 (LOBBY) 8,024 G.S.M. (77,848' G.S.F.)

TOTAL GROSS AREA
 116,000 G.S.M. (1,107,820 G.S.F.)
 MECH 1,884 G.S.M. (18,000 G.S.F.)
 PARKING 20,100 G.S.M. (195,000 G.S.F.)
 4 LEVELS (800,716 G.S.F.)

CROSS SECTION

JUNE 23, 1988
 0.2" = 1'

12

OWNER/DEVELOPER:
 MARATHON REALTY COMPANY
 LIMITED


1250
 BOULEVARD RENÉ-LÉVESQUE
 MONTRÉAL, QUÉBEC

Révisé à la Division
 planification urbaine
 100
 4 1988
 Ville de Montréal
 Service de planification



JOHN PEDERSEN FOX ARCHITECTS
 LANCE PETROCCO & ASSOCIÉS ARCHITECTS
 CARDINAL HARDY LESTAGE URBAN PLANNERS

de la ville

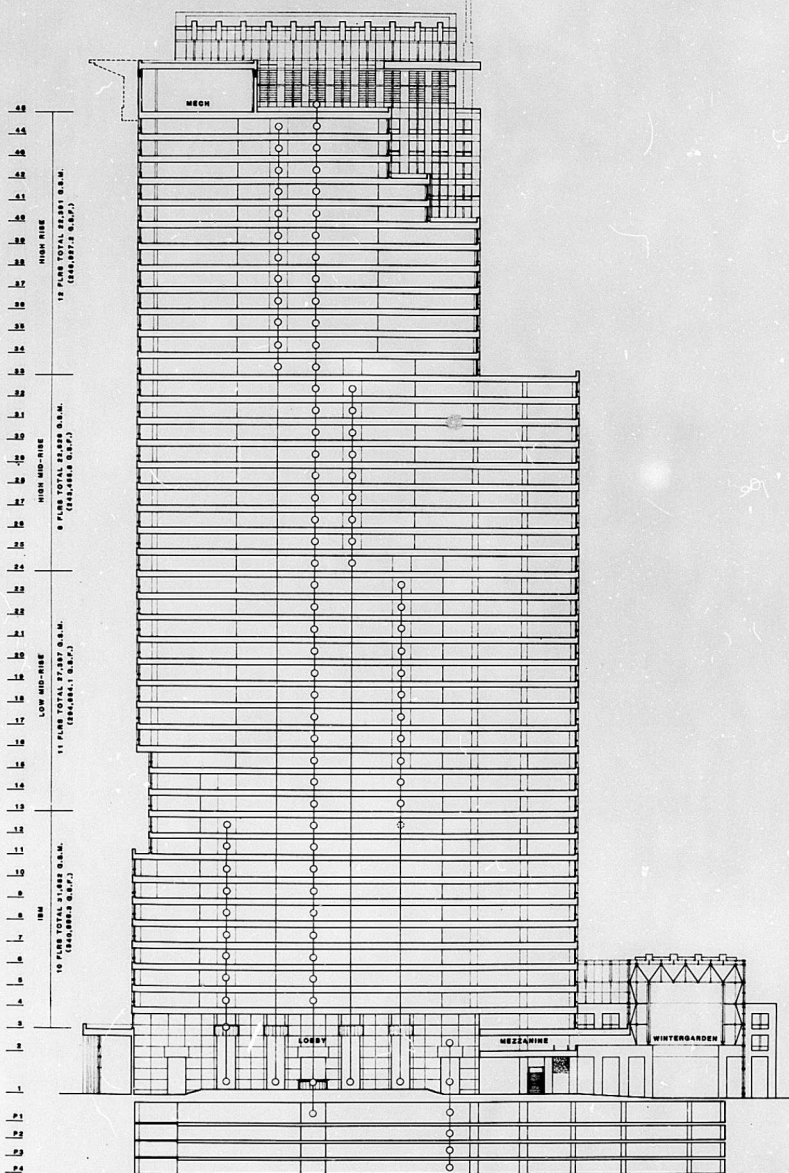

LONGITUDINAL SECTION

JUNE 23, 1988

0 1 2 3 4 5 6 7 8 9 10

13

OWNER/DEVELOPER:
MARATHON REALTY COMPANY
LIMITED


1250
BOULEVARD RENÉ-LÉVESQUE
MONTREAL, QUEBEC

Recu à la Division
planification urbaine
JUN 24 1988
Ville de Montréal
Service de l'urbanisme



KOHN PEDERSEN FOX ARCHITECTS
L'AROSE PETRUCCI & ASSOCIÉS ARCHITECTS
CARDINAL HARDY LESTAGE - URBAN PLANNERS

Reçu à la Division
planification urbaine
JUN 24 1988
Ville de Montréal
Service de l'urbanisme

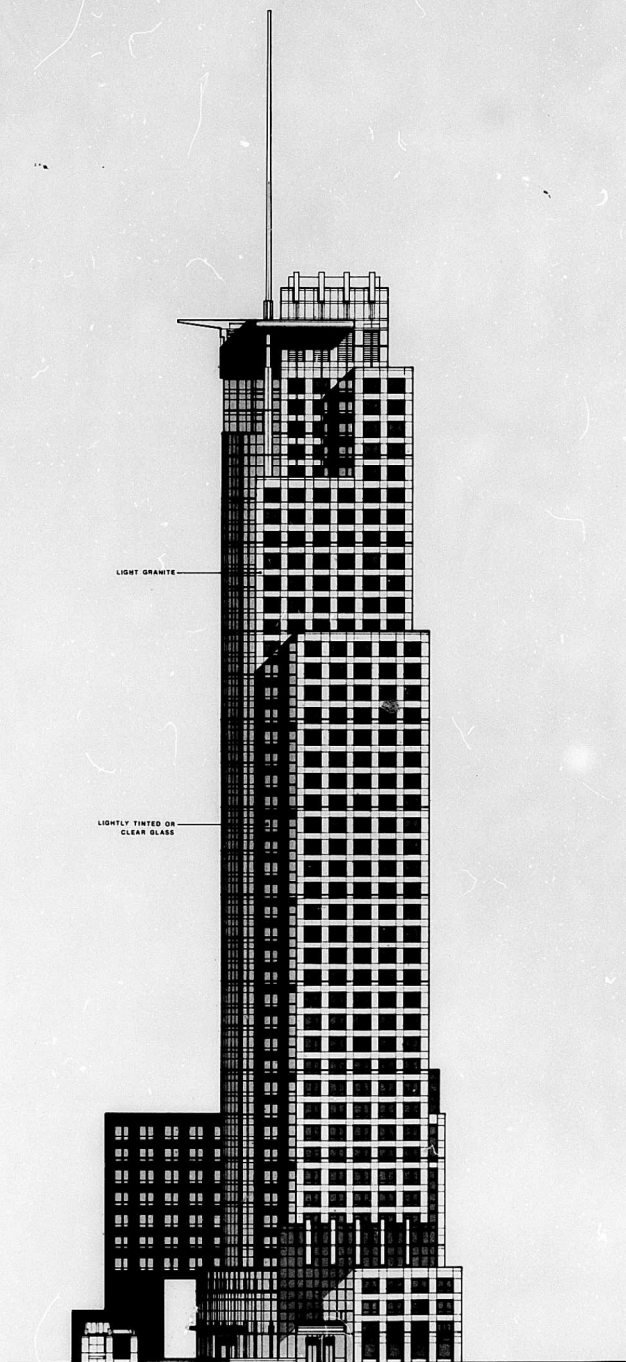

NORTH ELEVATION

JUNE 23, 1988



14

OWNER/DEVELOPER
MARATHON REALTY COMPANY
LIMITED


1250
BOULEVARD RENÉ-LÉVESQUE
MONTREAL, QUEBEC

Reçu à la Division
planification urbaine
ADQ 4 1988
Ville de Montréal
Service de l'urbanisme



KOHN PEDERSEN FOX ARCHITECTS
LARGOSE PETRUCCI & ASSOCIÉS ARCHITECTS
CARDINAL HARDY LESTAGE URBAN PLANNERS

Assurance
de la ville

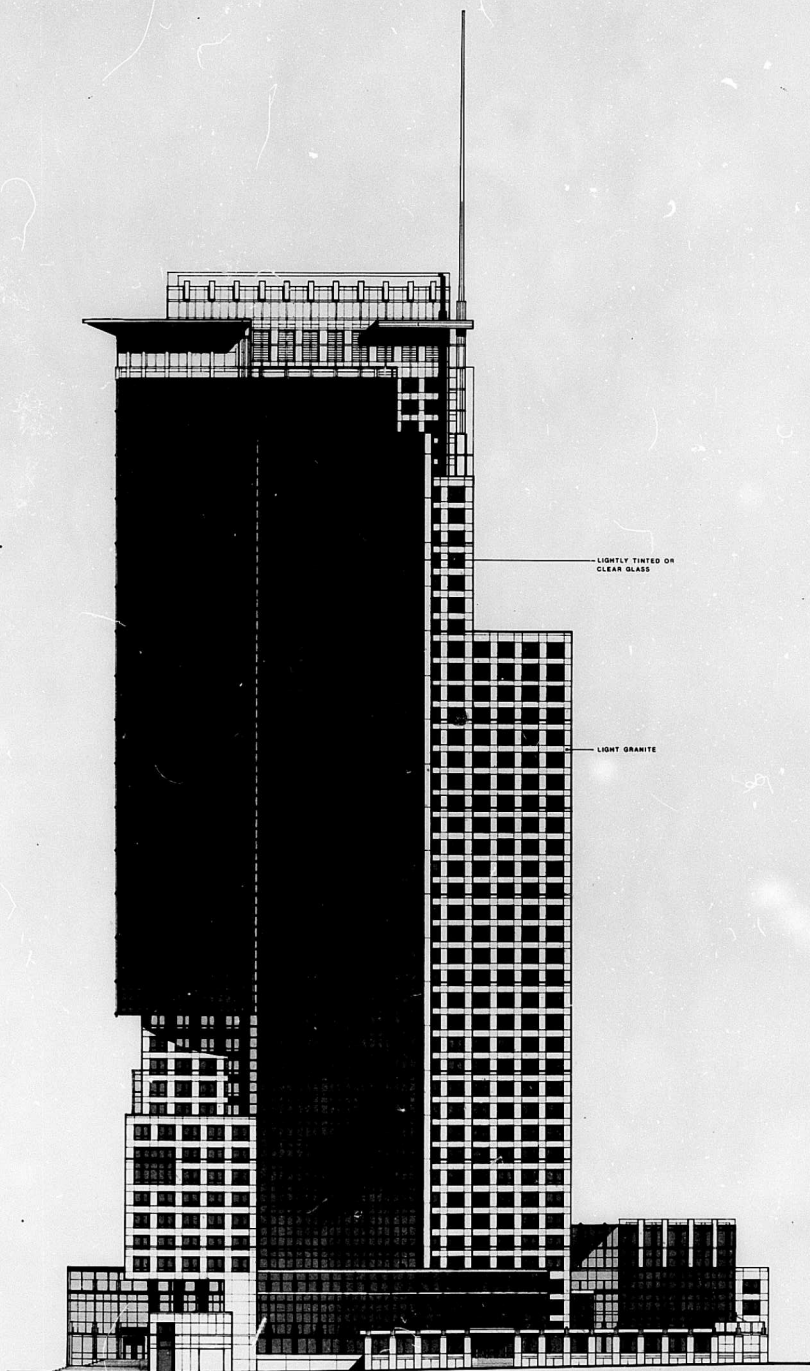

LIGHTLY TINTED OR
CLEAR GLASS

LIGHT GRANITE

EAST ELEVATION

JUNE 23, 1988

1:100

15

OWNER/DEVELOPER
MARATHON REALTY COMPANY
LIMITED


1250
BOULEVARD RENÉ-LÉVESQUE
MONTREAL, QUEBEC

Reçu à la Division
planification urbaine
ADU 4 1988
Vice de Montréal
Ville de Montréal



KOHN PEDERSEN FOX ARCHITECTS
LAROSE PETRUCCI & ASSOCIES ARCHITECTS
CARDINAL HARDY LESTAGE URBAN PLANNERS

Architect
de la ville

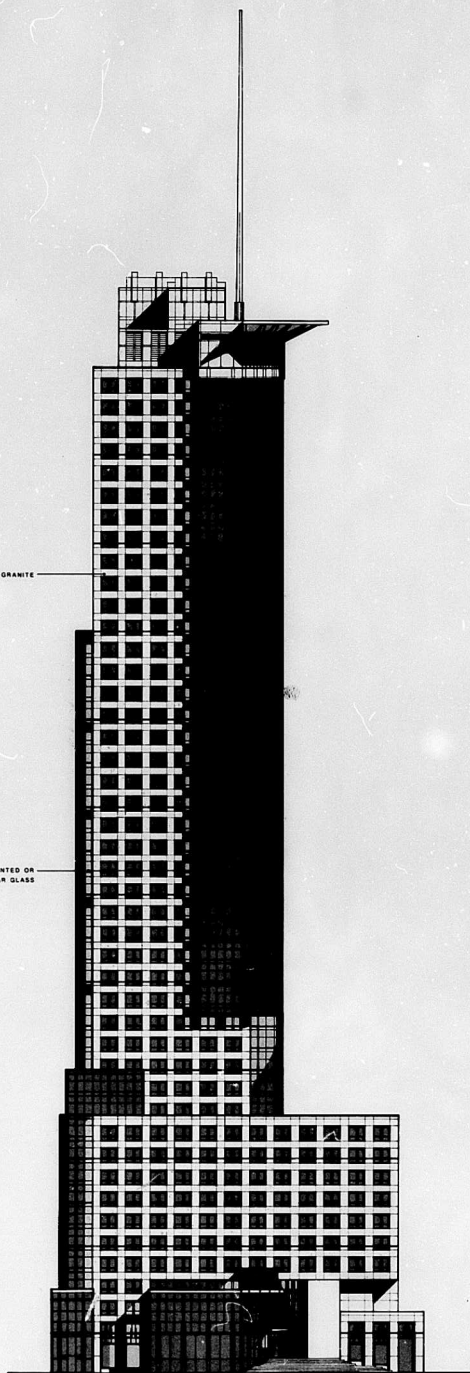

SOUTH ELEVATION

JUNE 23, 1988



16

OWNER/DEVELOPER
MARATHON REALTY COMPANY
LIMITED

1250 BOULEVARD RENÉ-LÉVESQUE

MONTREAL, QUEBEC

Service à la Clientèle
Régionalisme urbain
RÉ: 4 086
Vie de Montréal
Service de l'urbanisme




1250 BOULEVARD RENÉ-LÉVESQUE
RÉ: 4 086
Vie de Montréal
Service de l'urbanisme



KOHN PEDERSEN FOX ARCHITECTS
LAROSE PETRUCCI & ASSOCIÉS ARCHITECTS
CARDINAL HARDY LESTAGE - URBAN PLANNERS

Architecte
de la Ville

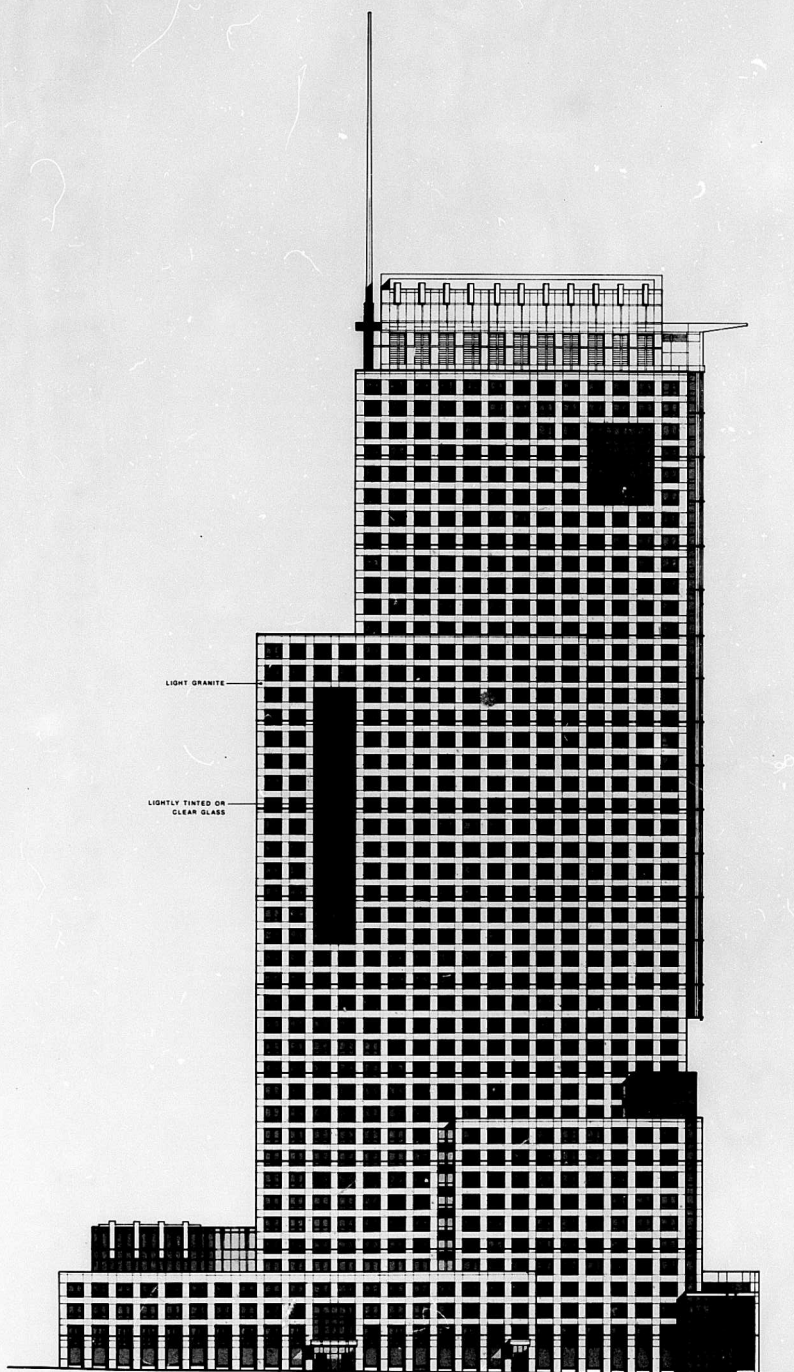

WEST ELEVATION

JUNE 23, 1988



17


OWNER/DEVELOPER
MARATHON REALTY COMPANY
LIMITED

1250
BOULEVARD RENÉ-LÉVESQUE
MONTREAL, QUEBEC


Recu à la Division
planification urbaine
A20 4 888
Kohn Pedersen Fox Architects
Larose Petrucci & Associés Architects
Cardinal Hardy Lestage Urban Planners
L'Ordre des Architectes
du Québec



Architect
de la ville

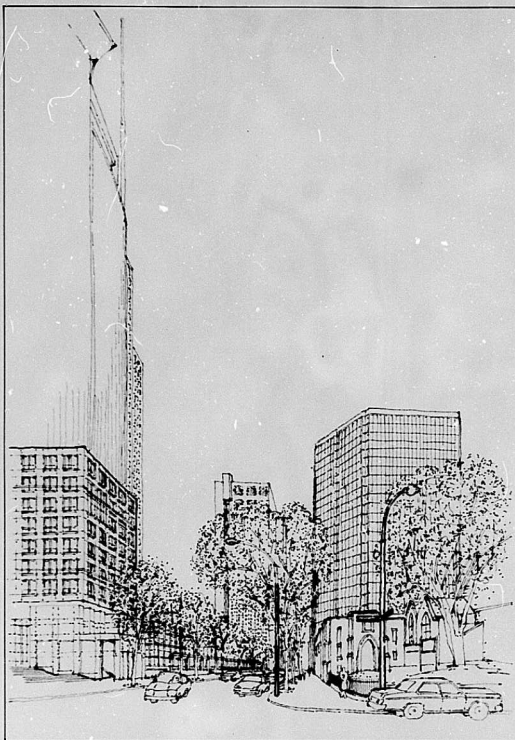

VIEW LOOKING WEST FROM WINDSOR STATION

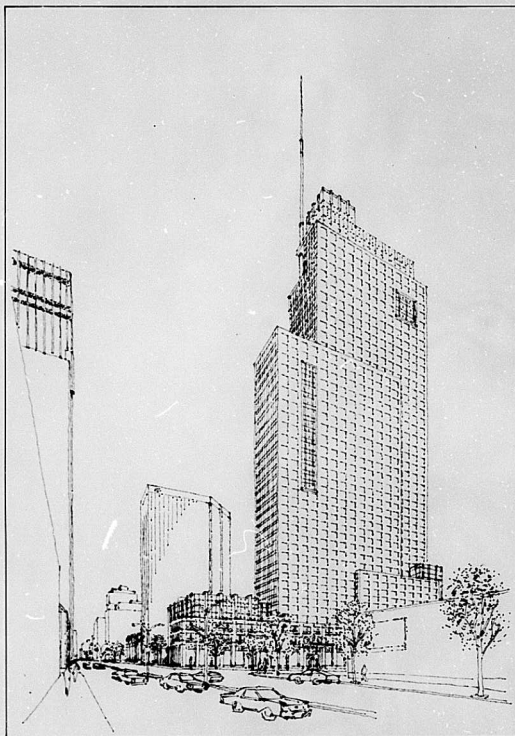

VIEW LOOKING EAST FROM BOULEVARD RENÉ-LÉVESQUE

JUNE 23, 1988

18

OWNER/DEVELOPER:
MARATHON REALTY COMPANY
LIMITED

1250
BOULEVARD RENÉ-LÉVESQUE
MONTREAL, QUEBEC

Plan de la Division
planification urbaine
ADU 4 1988
Ville de Montréal
Service de l'urbanisme



KOHN PEDERSEN FOX - ARCHITECTS
LARGO PETRUCCI & ASSOCIATES - ARCHITECTS
CARDINAL HARDY LESTAGE - URBAN PLANNERS

copie
Architecte
du 25. 1988

ANNEXE

PLANS NUMÉROTÉS A-201, A-206, A-207, A-350, A-352, A-353, A-353A, A-353B, A-354, A-354A ET A-355 À 359, PRÉ-PARÉS PAR KOHN, PEDERSON, FOX ASSOCIATES PC ET LAROSE, PETRUCCI ET ASSOCIÉS, ESTAMPILLÉS PAR LE SERVICE DE L'HABITATION ET DU DÉVELOPPEMENT URBAIN LE 25 AVRIL 1990 ET IDENTIFIÉS PAR LE GREFFIER DE LA VILLE
8571, a. 1.

1250

BOULEVARD
RENE-LEVESQUE
OUEST

MONTREAL, QUEBEC



PROPRIETAIRES

LA SOCIÉTÉ IMMOBILIÈRE MARATHON LTÉE
PLACE DU CANADA, BUREAU 400
MONTREAL, QUEBEC H3B 2N2

IBM CANADA LTÉE
3800 AVENUE STEELES EST
MARIHAM, ONTARIO, L3R 2Z1

ARCHITECTES

KOHN PEDERSEN FOX ASSOCIATES
111 WEST 57TH STREET
NEW YORK, NY 10019

LAROSE PETRUCCI & ASSOCIÉS
1201, RUE UNIVERSITÉ BUREAU 408
MONTREAL, QUEBEC H3B 3B5

INGÉNIEURS STRUCTURE

LE MEASUREUR CONSULTANTS
1033 AVENUE MASSACHUSETTS
CAMBRIDGE, MASSACHUSETTS 02230


PASQUIN ST-JEAN & ASSOCIÉS INC.
4222, RUE ST-HUBERT
MONTREAL, QUEBEC H2J 2W7

INGÉNIEURS MÉCANIQUE, ÉLECTRICITÉ

ST-AMANT VEZINA VINET BRASSARD
550, RUE SHERBROOKE OUEST, BUREAU 510
MONTREAL, QUEBEC H2A 1B9

REVISIONS		DATE
1	ADDENDA #2 CURTAIN WALL	89-02-27
2	EMIS POUR SOUMISSION	89-02-09

NOTE GÉNÉRALE
Prendre et vérifier sur place toutes les dimensions. Aviser l'architecte de toute erreur ou omission. Aucune dimension ne devra être prise sur ce dessin.

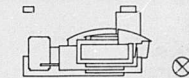

TITRE
**LONGITUDINAL SECTION
CROSS SECTION**

PROJET NO.

859-05

ÉCHELLE

1:400

DESSINÉ PAR

BS



DATE

16 JANUARY 1989

DESSIN NO.



A-201

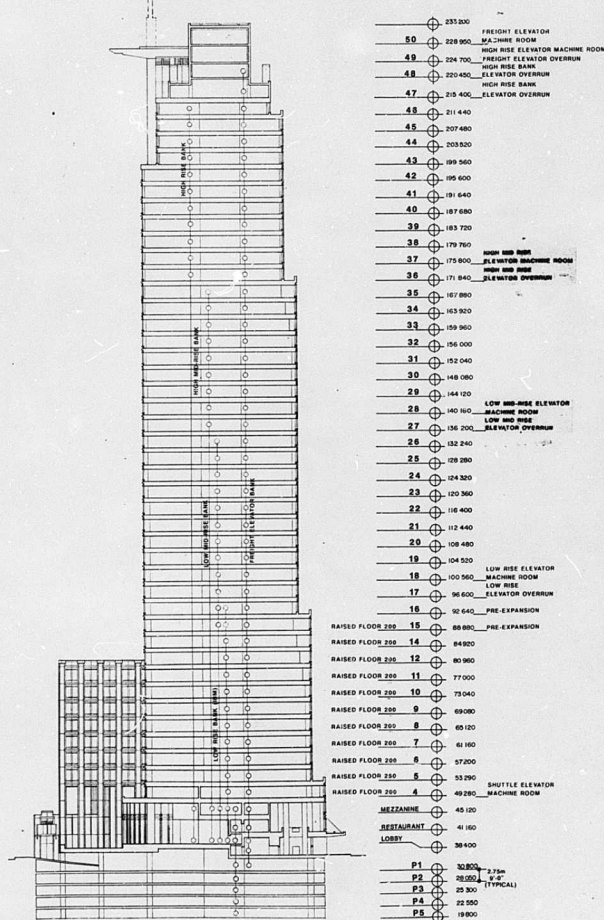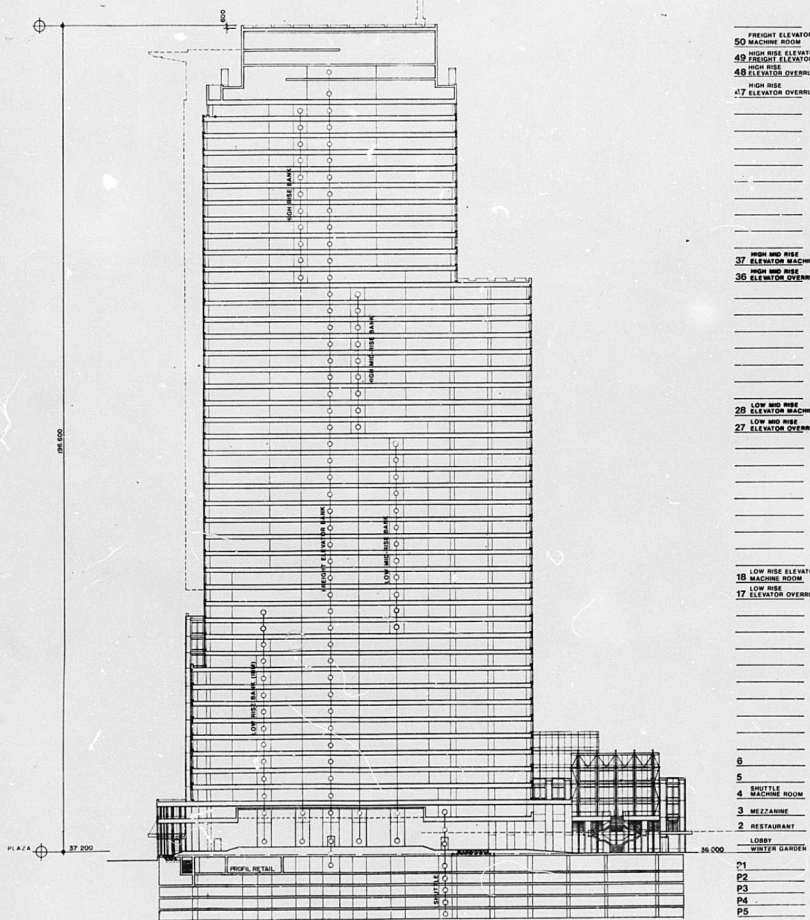

1250

BOULEVARD
RENE-LEVESQUE
OUEST

MONTREAL, QUEBEC

PROPRIETAIRES

LA SOCIÉTÉ IMMOBILIERE MARATHON LTÉE
PLACE DU CANADA, BUREAU 400
MONTREAL, QUEBEC H3B 2N2
IBM CANADA LTÉE
2500 AVENUE STEELES EST
MARKHAM, ONTARIO L3R 2Z1

ARCHITECTES

KOHN PEDERSEN FOX ASSOCIATES
111 WEST 87TH STREET
NEW YORK, NY 10009
LARGOSE PETRUCCI & ASSOCIÉS
1255, RUE UNIVERSITÉ, BUREAU 408
MONTREAL, QUEBEC H3B 3B6


INGÉNIEURS STRUCTURE

LE MESURIER CONSULTANTS
1033 AVENUE MASSACHUSETTS
CAMBRIDGE, MASSACHUSETTS 02238
PASQUIN, ST-JEAN & ASSOCIÉS INC.
4221, RUE ST-HUBERT
MONTREAL, QUEBEC H2J 2W7

INGÉNIEURS MÉCANIQUE, ÉLECTRICITÉ
ST-AMANT VEZINA VINET BRASSARD
550, RUE SHERBROOKE OUEST, BUREAU 510
MONTREAL, QUEBEC H3A 1B9

NO	REVISIONS	DATE
02	EMIS POUR COMMENTAIRE	88-03-17
01	TRUENDA #2 - MAIN WALL	85-02-27
00	EMIS POUR TRUENDE	85-02-05

NOTE GÉNÉRALE
Prendre et vérifier sur place toutes les dimensions. Avant l'architecte de toute erreur ou omission. Aucune dimension ne devra être prise sur ce dessin.

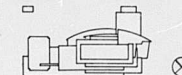


TITRE

TYPICAL TOP ELEVATIONS


PROJET No
659-05
ÉCHELLE
1/200
DESSINÉ PAR
JK
DATE
1 FÉVRIER 1989
DESSIN No



A-200

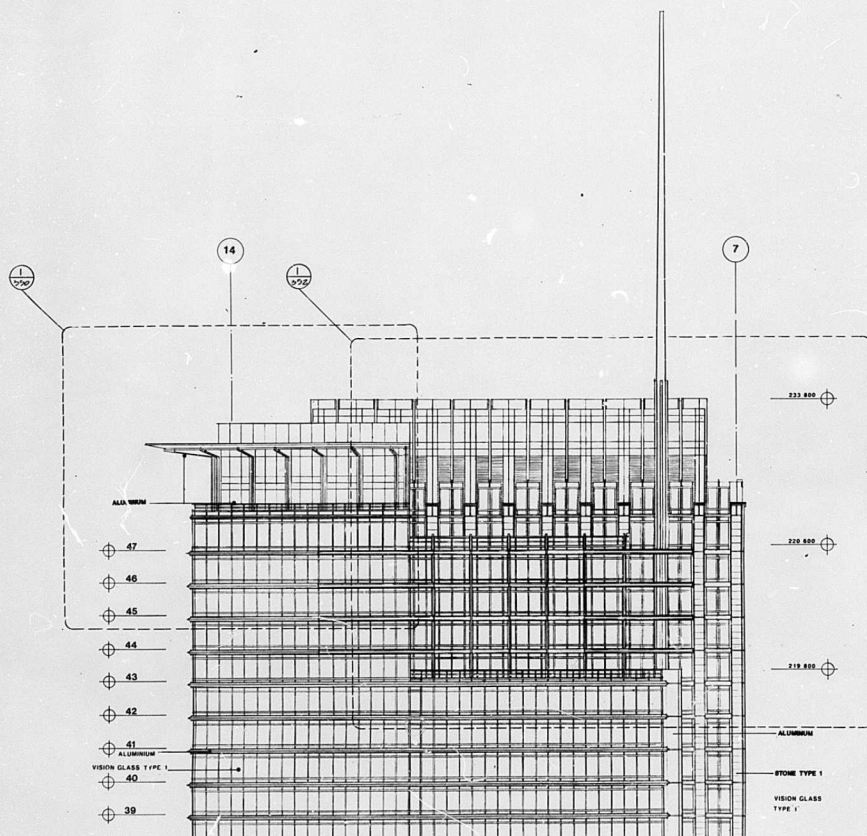

1 TYPICAL TOP EAST ELEVATION

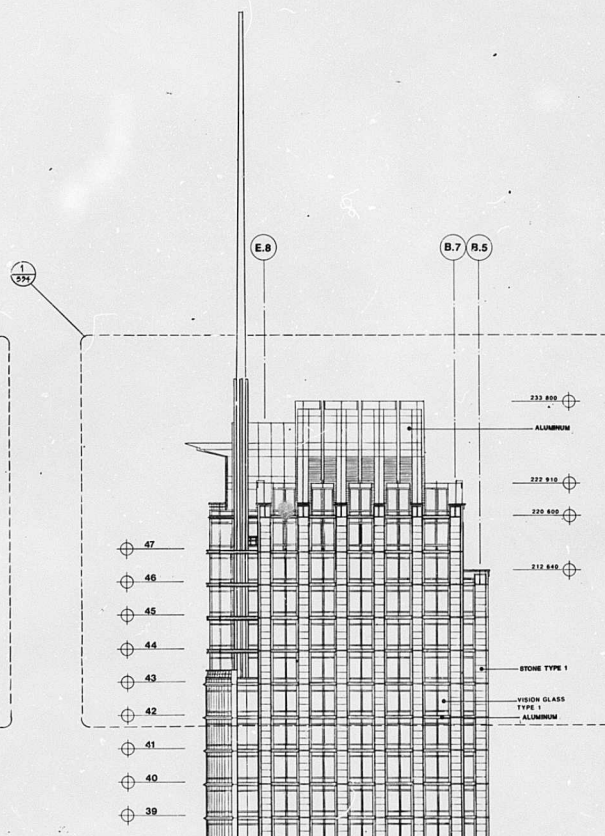

2 TYPICAL TOP NORTH ELEVATION

Antoine Vezeau
Architecte
1255, RUE UNIVERSITÉ
MONTREAL, QUEBEC H3B 3B6

1250

BOULEVARD
RENE-LEVESQUE
OUEST

MONTREAL, QUEBEC

PROPRIETAIRES
LA SOCIÉTÉ IMMOBILIÈRE MARATHON LTÉE
PLACE DU CANADA, BUREAU 400
MONTREAL, QUEBEC H3B 2N2
IBM CANADA LTÉE
3500 AVENUE STEELES EST
MARKHAM, ONTARIO L3R 2Z1

ARCHITECTES
KOHN PEDERSEN FOR ASSOCIATES
111 WEST 87TH STREET
NEW YORK, NY 10009
LANDAU, PETRUCCI & ASSOCIATES
1255, RUE UNIVERSITÉ, BUREAU 408
MONTREAL, QUEBEC H3B 3B6


INGENIEURS STRUCTURE
LE MEISSNER CONSULTANTS
1033 AVENUE MASSACHUSETTS
CAMBRIDGE, MASSACHUSETTS 02138
PASQUIN, ST-JEAN & ASSOCIATES INC.
4222, RUE ST-HUBERT
MONTREAL, QUEBEC H2J 2W7

INGENIEURS MECANIQUE, ELECTRICITE
ST-AMANT VEZINA VINET BRASSARD
550, RUE SHERBROOK OUEST, BUREAU 510
MONTREAL, QUEBEC H2A 1B9

01	DECKING, 87' CURTAIN WALL	21.03.77
02	DECK POOL, KITCHEN, DINING	21.03.77

No. REVISIONS DATE


NOTE GENERALE
Prendre et vérifier sur place toutes les dimensions. Avoir l'architecte de toute erreur ou omission. Aucune dimension ne devra être prise sur ce dessin.

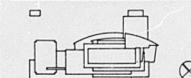


TITRE
TYPICAL TOP ELEVATIONS

PROJET No.
659-02
ECHELLE
1:200
DESSINE PAR
JK
DATE
25 AVR. 1990
FEBRUARY 1990
DESSIN No.

A-207

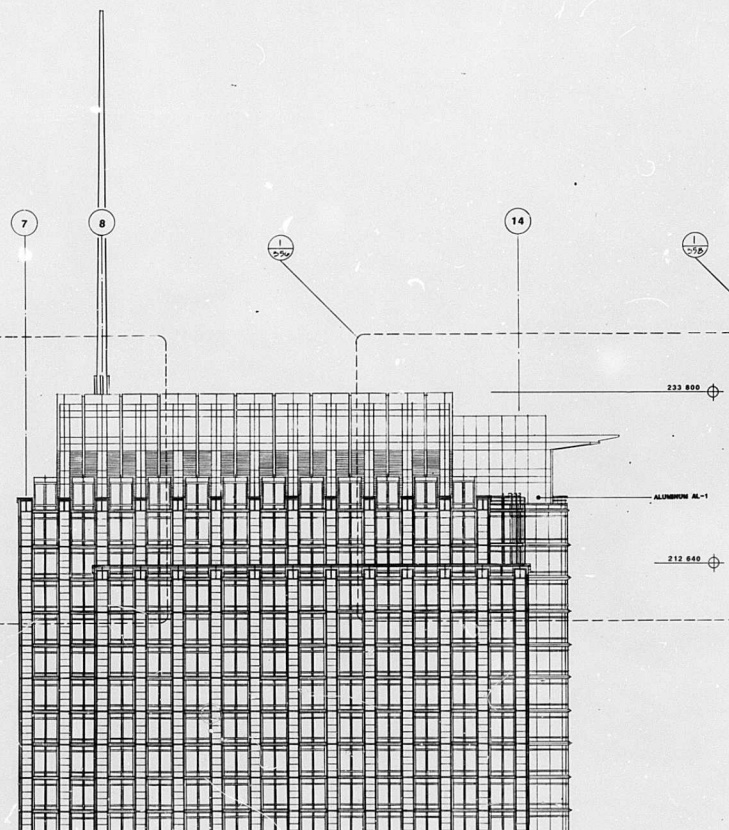

1 TYPICAL TOP WEST ELEVATION

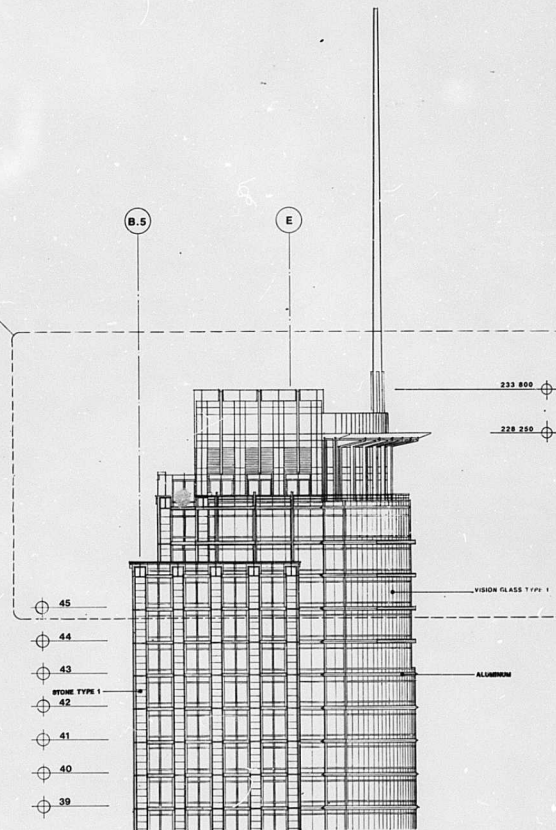

2 TYPICAL TOP SOUTH ELEVATION

PROPRIETAIRES

LA SOCIÉTÉ IMMOBILIÈRE MARATHON LTÉE
PLACE DU CANADA BUREAU 400
MONTREAL, QUEBEC H3B 2N2

IBM CANADA LTÉE
3500 AVENUE STEELES EST
MARKHAM, ONTARIO L3R 2Z1

ARCHITECTES

KOHN PEDERSEN FOX ASSOCIATES
111 WEST 57th STREET
NEW YORK, NY 10019

LAROSE PETRUCCI & ASSOCIES
1255, RUE UNIVERSITE BUREAU 408
MONTREAL QUEBEC H3B 3R5

INGENIEURS STRUCTURE

LE MESSURIER CONSULTANTS
1033 AVENUE MASSACHUSETTS
CAMBRIDGE MASSACHUSETTS 02238

PASQUIN ST-JEAN & ASSOCIES INC.
4222, RUE ST-HUBERT
MONTREAL, QUEBEC H2J 2W7


INGENIEURS MECANIQUE, ELECTRICITE

ST-AMANT, VEZINA, VINET, BRASSARD
550, RUE SHERBROOKE OUEST, BUREAU 5
MONTREAL, QUEBEC H3A 1B9

02	EMIS POUR COMMENTAIRE	89-03-1
01	ADDENDA & CURTAIN WALL	89-02-2
00	EMIS POUR SOUMISSION	89-02-0
No.	REVISIONS	DATE

NOTES GÉNÉRALES

Prendre et vérifier sur place toutes les dimensions. Aniser l'architecte de toute erreur ou omission. Aucune dimension ne devra être prise sur ce dessin.

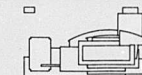

TITRE
CURTAIN WALL

ELEVATION EAST

PROJECT No. _____

659-05

ECHELLE

1:50


DESSINE PAR

MID


DATE 1 FEBRUARY 198

DESSIN No.

A-350

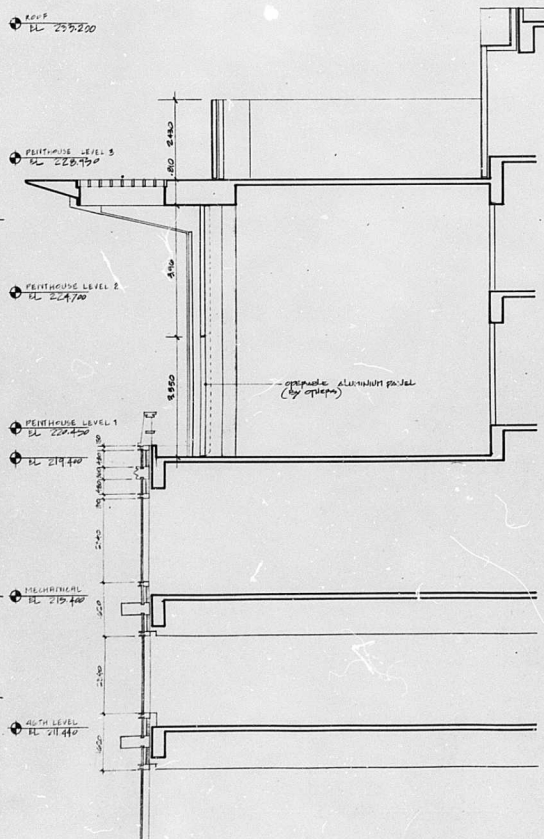

2 SECTION @ EAST TOP
SCALE: 1:50

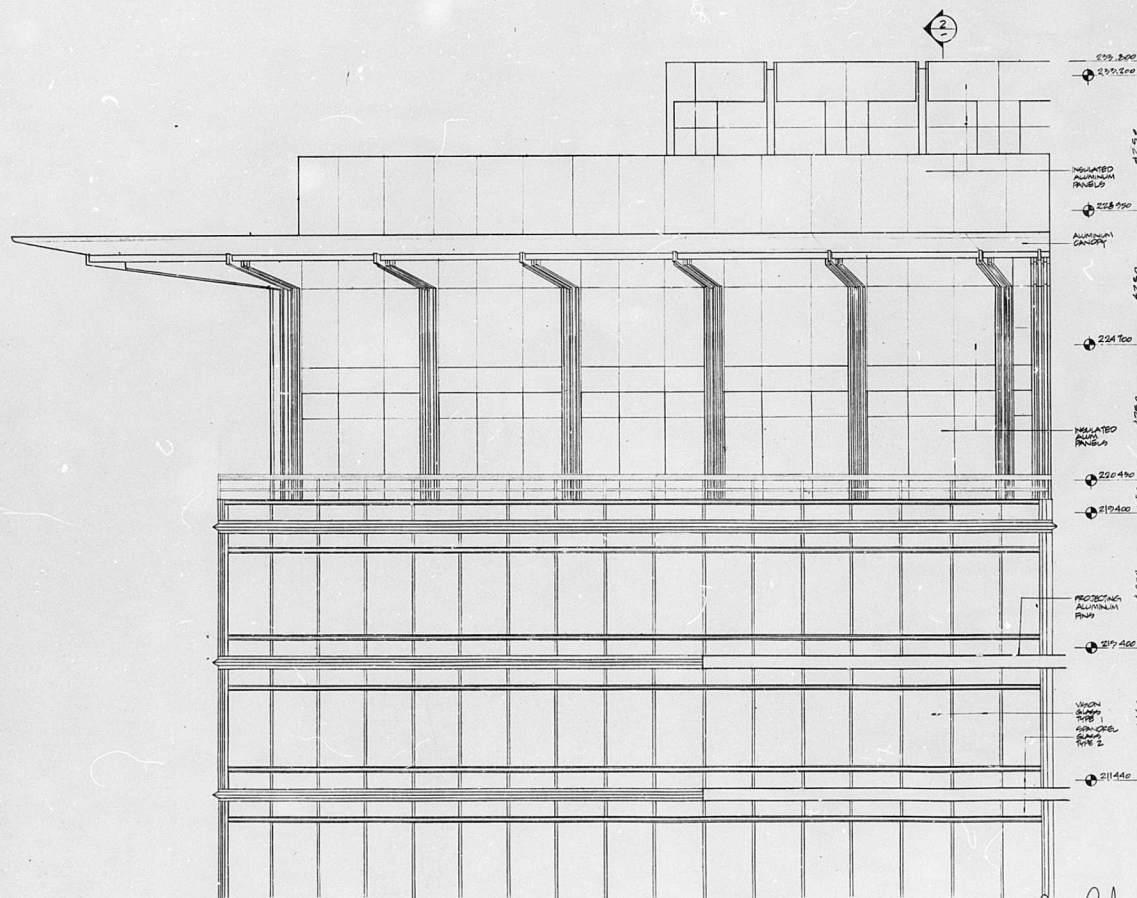

① EAST TOP ELEVATION
SCALE: 1" = 50'

(Identité)
 Greffier
 de la 1^{re} chambre
 de la Cour de Cassation
 0325

12

11


10



9

8

7

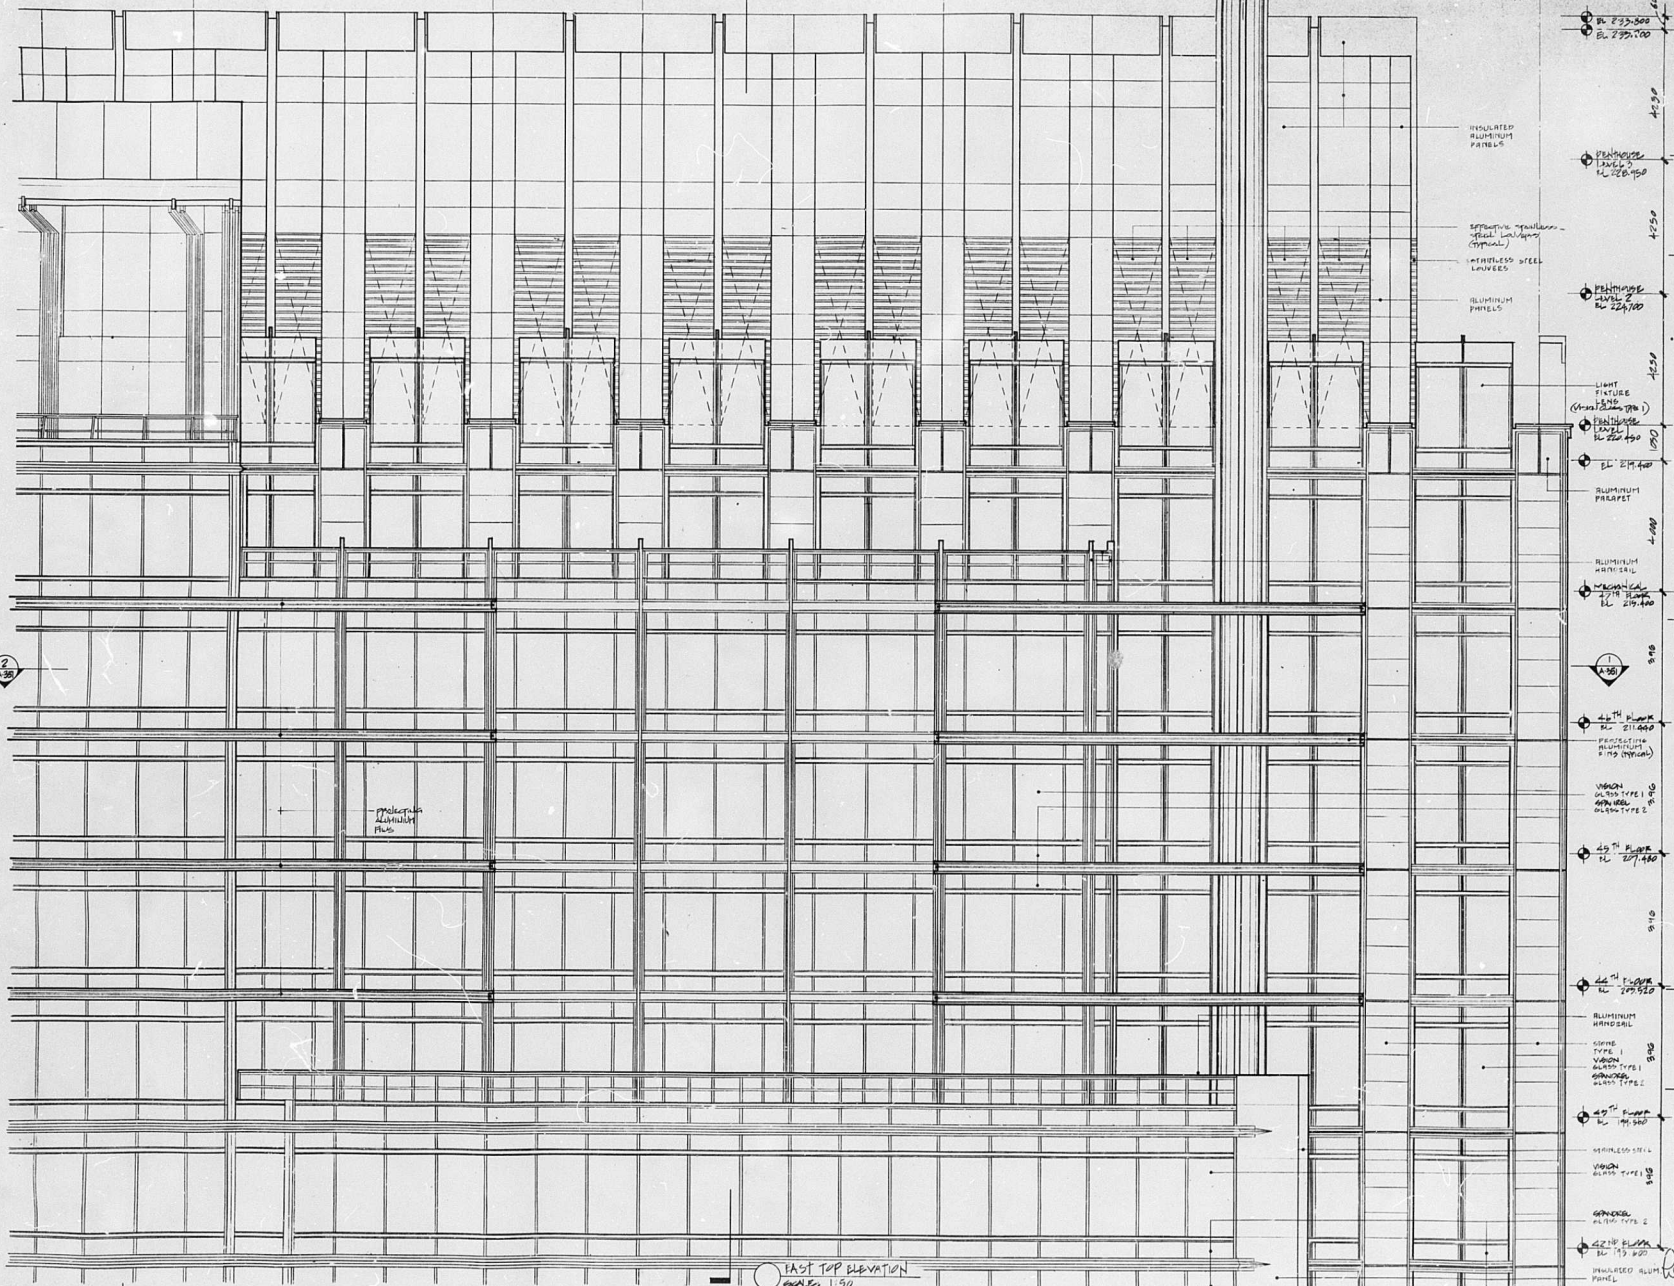

1250

BOULEVARD
RENE LEVESQUE
OUEST

MONTREAL QUEBEC

PROPRIETAIRES

LA SOCIETE IMMOBILIERE MARATHON LTEE
PLACE DU CANADA, BUREAU 400
MONTREAL, QUEBEC H3B 2N2
3500 AVENUE STEELES EST
MARKHAM, ONTARIO L3R 2Z1

ARCHITECTES

KOHN PEDERSEN FOX ASSOCIATES
111 WEST 57th STREET
NEW YORK, NY 10019
LARGOSE PETRUCCI & ASSOCIATES
1265, RUE UNIVERSITE BUREAU 408
MONTREAL, QUEBEC H3B 3M6


INGENIEURS STRUCTURE

LE MESSURIER CONSULTANTS
1035 AVENUE MASSACHUSETTS
CAMBRIDGE, MASSACHUSETTS 02138
PASQUIN ST-JEAN & ASSOCIES INC.
422, RUE ST-HUBERT
MONTREAL, QUEBEC H2J 2W7

INGENIEURS MECANIQUE, ELECTRICITE
ST-AMANT VEZINA VINET BRASSARD
550 RUE SHERBROOKE, OUEST BUREAU 30
MONTREAL, QUEBEC H3A 1B9

01	EMIS POUR COMMENTAIRE	88-03-17
01	ADDENDA #1 CURTAIN WALL	88-03-23
00	EMIS POUR SOUMISSION	88-02-09
No.	REVISIONS	DATE

NOTE GENERALE
Prendre et verifier sur place toutes les dimensions. Avoir l'architecte de toute erreur ou omission. Aucune dimension ne devra être prise sur ce dessin.

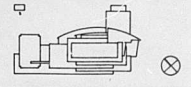

TITRE
CURTAIN WALL

ELEVATION E.A.S.I.

PROJET No.

659-05

ECHELLE

1:50

DESSINER P.M.


DATE

1 FEBRUARY 1989

DESIGNER

DATE

1 FEBRUARY 1989

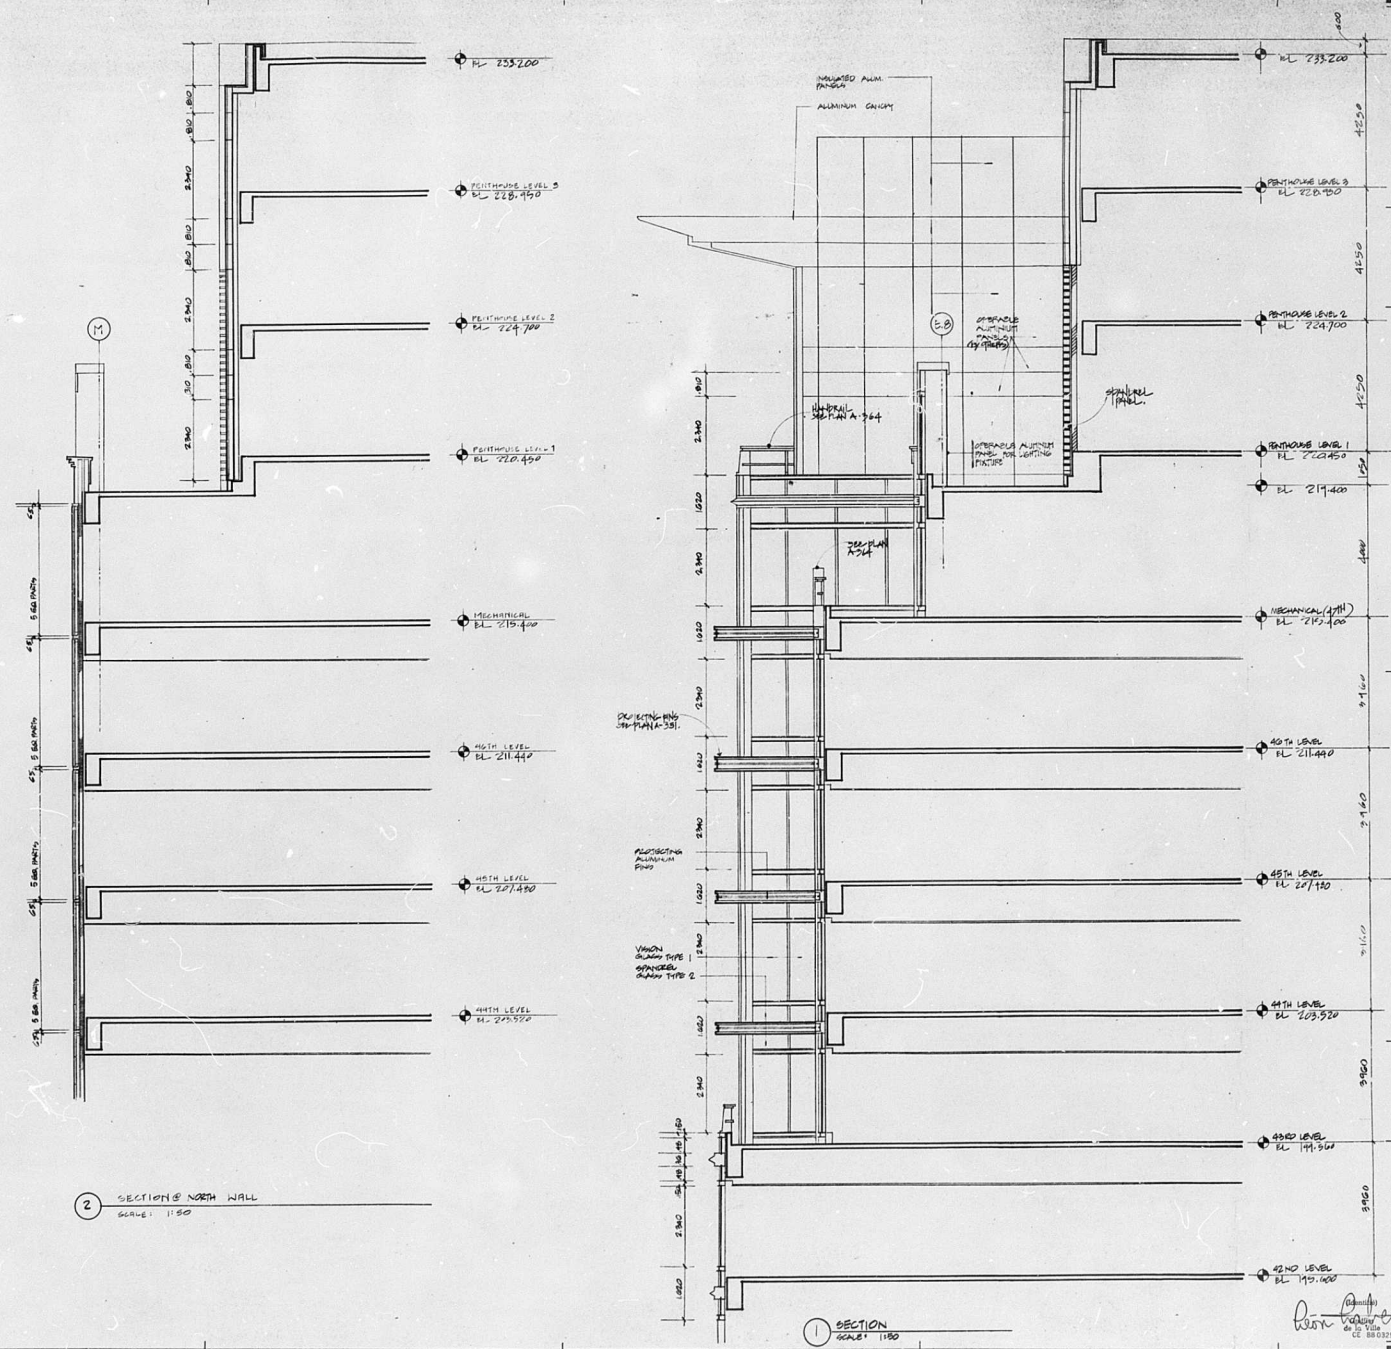

BOULEVARD
RENE-LEVESQUE
OUEST

MONTREAL, QUEBEC

PROPRIETARY

LA SOCIÉTÉ IMMOBILIÈRE MARATHON
PLACE DU CANADA - BUREAU 600
MONTREAL, QUEBEC H3B 2M8

IBM CANADA LTÉE
3500 AVENUE STEELES EST
MARKHAM, ONTARIO L3R 9Y1

ARCHITECTURE

KOHN PETERSEN FOX ASSOCIATES
111 WEST 57TH STREET
NEW YORK, NY 10019

LAROSE, PETRUCCI & ASSOCIATES
1255, RUE UNIVERSITE BUREAU 500
MONTREAL QUEBEC H3G 2M4

ENGINEERS STRUCTURE


LE MESSENGER CONSULTA
1133 AVENUE MASSACHUSETTS
CAMBROGE, MASSACHUSETTS 02142

PASQUIN ST-JEAN & ASSOCIES INC
4222, RUE ST-HUBERT
MONTREAL, QUEBEC H2J 2W7

INGÉNIEURS MÉCANIQUE, ÉLECTRICITÉ
ST-AMANT, VEZINA, VINET, BRASSARD
550, RUE SHERBROOKE OUEST, BUREAU
MONTREAL, QUEBEC H2A 1B5

NOTE GENERALE

Prendre et vérifier sur place toutes les dimensions. Avoir l'architecte de toute œuvre soumise. Aucune dimension ne devra être prise sur ce dessin.

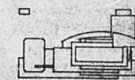

TITLE
CURTAIN WALL

SECTIONS

PROJET No.

669-57

EGMELI E
MASSIMO

CRANE 010

DESIGN: PAV
MID

DATE _____

2000

000000 000

16

A-353B

BOULEVARD
RENE-LEVESQUE
OUEST

MONTREAL, QUEBEC

PROPRIÉTAIRE:

LA SOCIÉTÉ IMMOBILIÈRE MARATHON LTÉE
PLACE DU CANADA BUREAU 400
MONTREAL, QUEBEC H3B 2N2

IBM CANADA LTÉE
3500^e AVENUE STEELES EST
MARKHAM, ONTARIO L3R 2Z1

ARCHITECTES

KOHN PEDERSEN FOX ASSOCIATES
111 WEST 57TH STREET
NEW YORK, NY 10019

LAROSE PETRUCCI & ASSOCIES
1255, RUE UNIVERSITE BUREAU 40
MONTREAL, QUEBEC H3B 3B6

INGENIEURS STRUCTURE

LE MESSURIER CONSULTANTS
1033 AVENUE MASSACHUSETTS
CAMBRIDGE, MASSACHUSETTS 02238

PASQUIN ST-JEAN & ASSOCIES INC
4222, RUE ST-HUBERT
MONTREAL, QUEBEC H2J 2W7

INGÉNIEURS MÉCANIQUE, ÉLECTRICITÉ


ST-AMANT, VEZINA, VINET, BRASSARD
550, RUE SHERBROOKE OUEST, BUREAU 510
MONTREAL, QUEBEC H3A 1B9

02	EMIS POUR COMMENTAIRE	89-03-
01	ADDENDA #1 CURTAIN WALL	89-02-
00	EMIS POUR SOUMISSION	89-02-
No.	REVISIONS	DATE

100

NOTE GENERALE

Prendre et vérifier sur place toutes les dimensions. Aviser l'architecte de toute erreur d'omission. Aucune dimension ne devra être prise sur ce dessin.

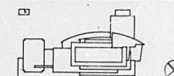

TITRE
CURTAIN WALL
ELEVATION NORTH

PROJET No
659-05

Service de l'habitation
et du développement
Mairie gestion du dev.


Date: 25 AVR. 1981

DATE 1 FEBRUARY 1989


DESSIN No.

Chavez A - 35

A - 354

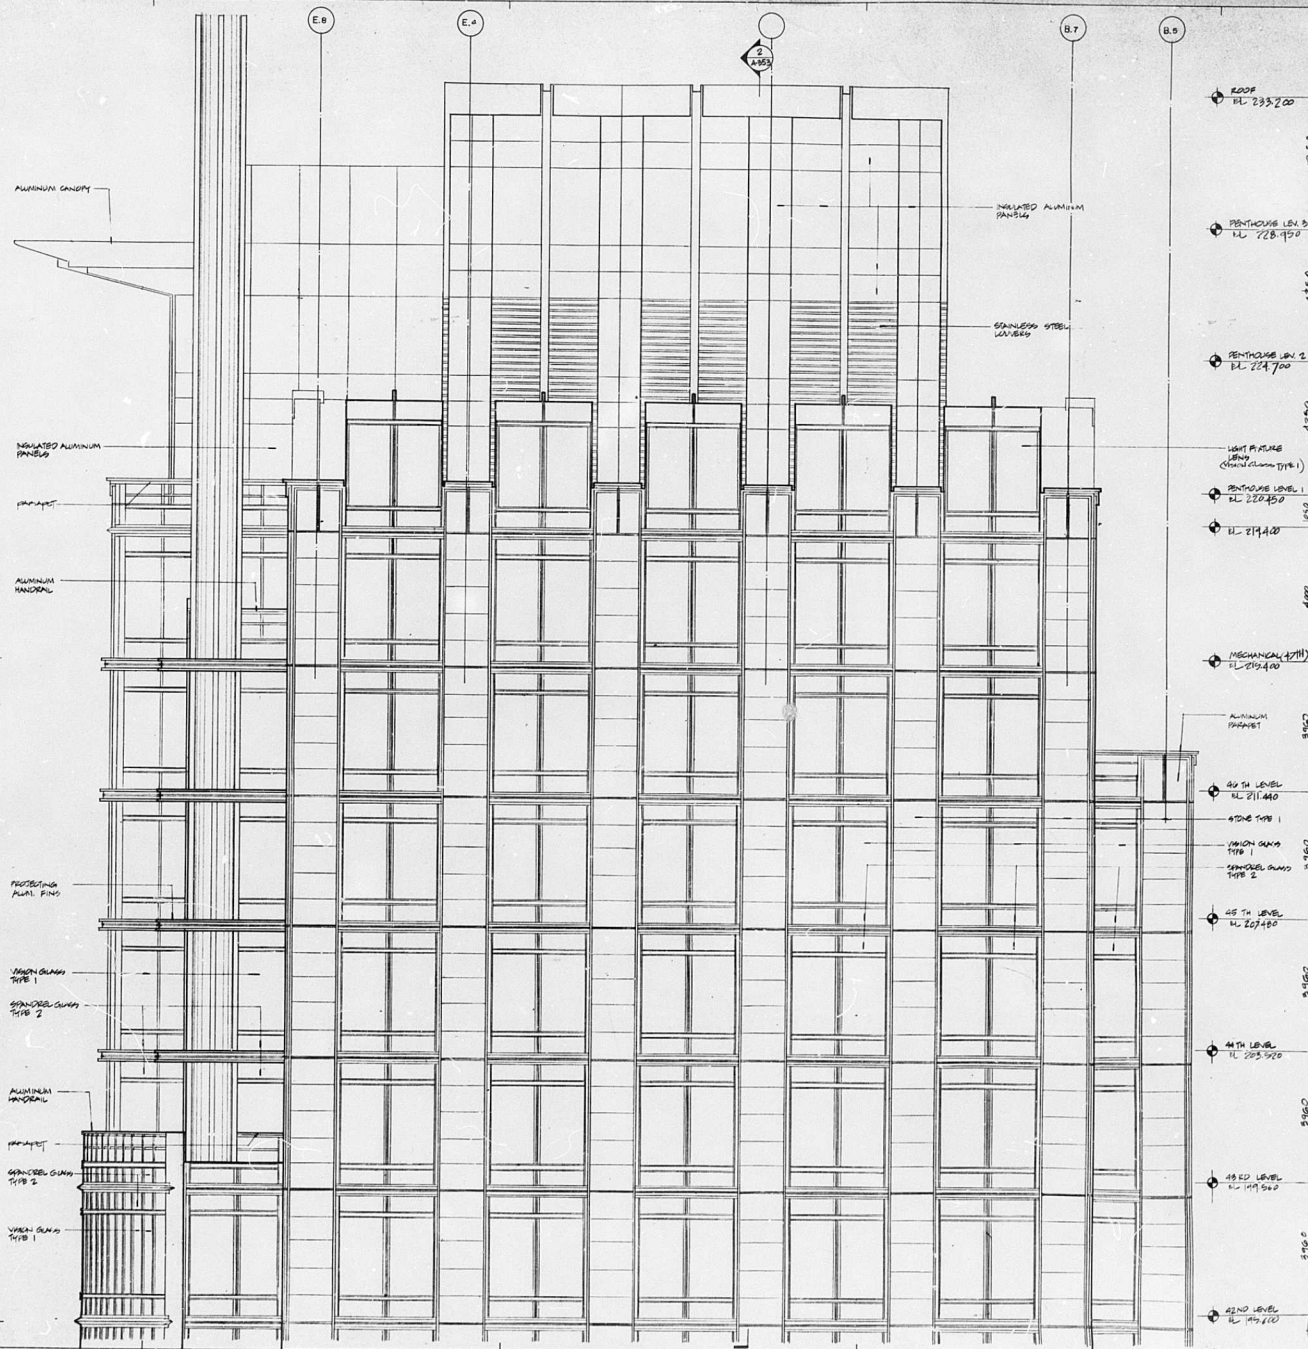

1 NORTH TOP ELEVATION
SCALE: 1:50

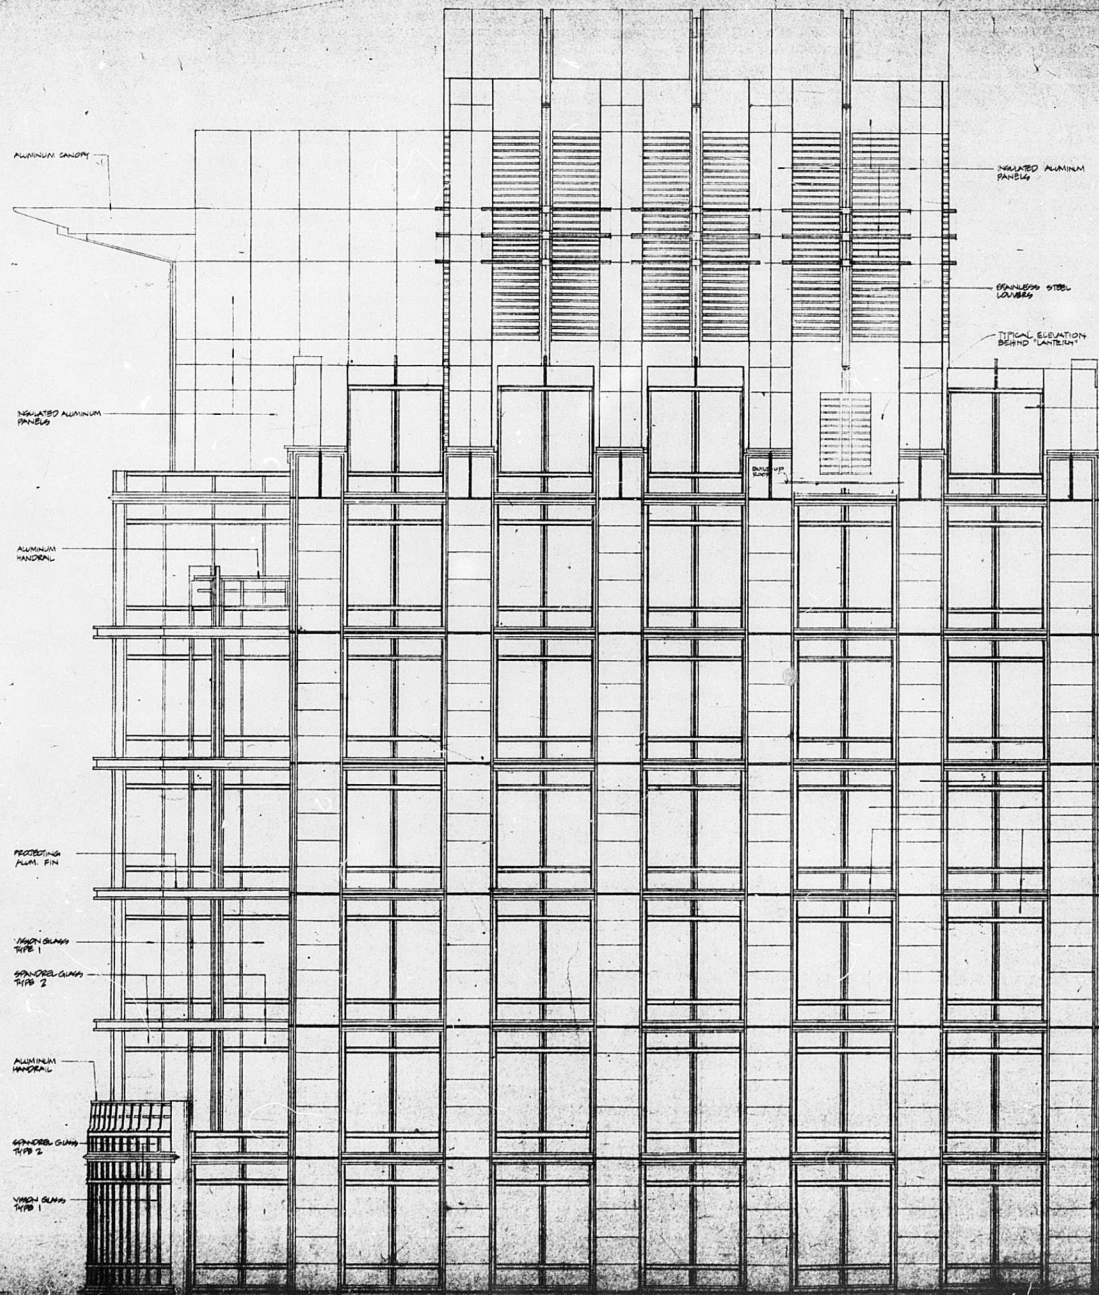

1250

BOULEVARD
RENE LEVESQUE
OUEST

MONTREAL, QUEBEC

PROPRIETAIRES
LA SOCIÉTÉ IMMOBILIÈRE MARATHON L.T.E.E.
PLACE DU CANADA, BUREAU 400
MONTREAL, QUEBEC H3B 2N2
IBM CANADA L.T.E.E.
3500 AVENUE STEELES EST
MARRHAM, ONTARIO L3R 2T1


ARCHITECTES
KOHN PEDERSEN FOX ASSOCIATES
111 WEST 87TH STREET
NEW YORK, NY 10019
LARGO PETRUCCI & ASSOCIATES
1255, RUE UNIVERSITE BUREAU 405
MONTREAL, QUEBEC H3B 3J6

INGENIEURS STRUCTURE
LE MESSIERIER CONSULTANTS
1035 AVENUE MASSACHUSETTS
CAMBRIDGE, MASSACHUSETTS 02139
PASQUIN ST-JEAN & ASSOCIATES INC.
4222 RUE ST-HUBERT
MONTREAL, QUEBEC H3J 2W7

INGENIEURS MECANIQUE ELECTRICITE
ST-AMANT VERLA VINET BRASSARD
550, RUE SHERBROOKE OUEST, BUREAU 400
MONTREAL, QUEBEC H3A 1B9

NO.	REVISIONS	DATE
1	STRUCTURAL REVISIONS	4-11-82
2	REVISIONS	DATE

NOTE GENERALE
Prenez et vérifiez sur place toutes les dimensions. Assurez l'exactitude de l'ordre et du sens de l'orientation. Aucune dimension ne devra être prise sur ce dessin.

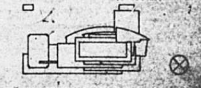

PROJET NO
88-105
ECHELLE
1/50
DATE
25 APR 1980
Dessiné par
MJD
Vérifié par
L.S.

1250
BOULEVARD
RENE LEVESQUE
OUEST
MONTREAL, QUEBEC

PROPRIETAIRES
LA SOCIÉTÉ IMMOBILIÈRE MARATHON L.T.E.E.
PLACE DU CANADA, BUREAU 400
MONTREAL, QUEBEC H3B 2N2
IBM CANADA L.T.E.E.
3500 AVENUE STEELES EST
MARRHAM, ONTARIO L3R 2T1

ARCHITECTES
KOHN PEDERSEN FOX ASSOCIATES
111 WEST 87TH STREET
NEW YORK, NY 10019
LARGO PETRUCCI & ASSOCIATES
1255, RUE UNIVERSITE BUREAU 405
MONTREAL, QUEBEC H3B 3J6

INGENIEURS STRUCTURE
LE MESSIERIER CONSULTANTS
1035 AVENUE MASSACHUSETTS
CAMBRIDGE, MASSACHUSETTS 02139
PASQUIN ST-JEAN & ASSOCIATES INC.
4222 RUE ST-HUBERT
MONTREAL, QUEBEC H3J 2W7

INGENIEURS MECANIQUE ELECTRICITE
ST-AMANT VERLA VINET BRASSARD
550, RUE SHERBROOKE OUEST, BUREAU 400
MONTREAL, QUEBEC H3A 1B9

1 NORTH TOP ELEVATION

A-354A

A-355

1250

BOULEVARD
RENE LEVESQUE
OUEST

MONTREAL QUEBEC

PROPRIETAIRES
LA SOCIÉTÉ IMMOBILIÈRE MARATHON L.T.E.E.
PLACE DU CANADA BUREAU 400
MONTREAL QUEBEC H3B 2N2

ARCHITECTES
KOHN PEDERSEN FOX ASSOCIATES
111 WEST 57TH STREET
NEW YORK, NY 10019

LAURE PETRUCCI & ASSOCIES
1255 RUE UNIVERSITÉ BUREAU 408
MONTREAL QUEBEC H3B 3B6


INGENIEURS STRUCTURE
LE MESSURIER CONSULTANTS
1033 AVENUE MASSACHUSETTS
CAMBRIDGE MASSACHUSETTS 02138

PASQUIN ST-JEAN & ASSOCIES INC.
4222 RUE ST-HUBERT
MONTREAL QUEBEC H2J 2W7

INGENIEURS MECANIQUE ELECTRICITE
STAMANT VEZINA VINET BRASSARD
550 RUE SHEPPARD OUEST BUREAU 510
MONTREAL QUEBEC H3A 1B9

02	POUR COMMENTAIRE	89-03-17
01	ADDENDA #1 CURTAIN WALL	89-02-23
00	EMIS POUR SOUMISSION	88-02-09
No.	REVISIONS	DATE

NOTE GENERALE
Prendre et ventiler sur place toutes les dimensions. Assurer l'architecte de toute erreur ou omission. Aucune dimension ne devra être prise sur ce dessin.

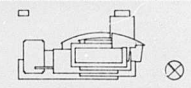

TITRE
CURTAIN WALL

SECTIONS ELEVATION

PROJET No.
659-05

ÉCHELLE
1/50



DESSINE PAR
M.D.

DATE
1 FEBRUARY 1989

DESSIN No.

Donat
donat@355

A - 355

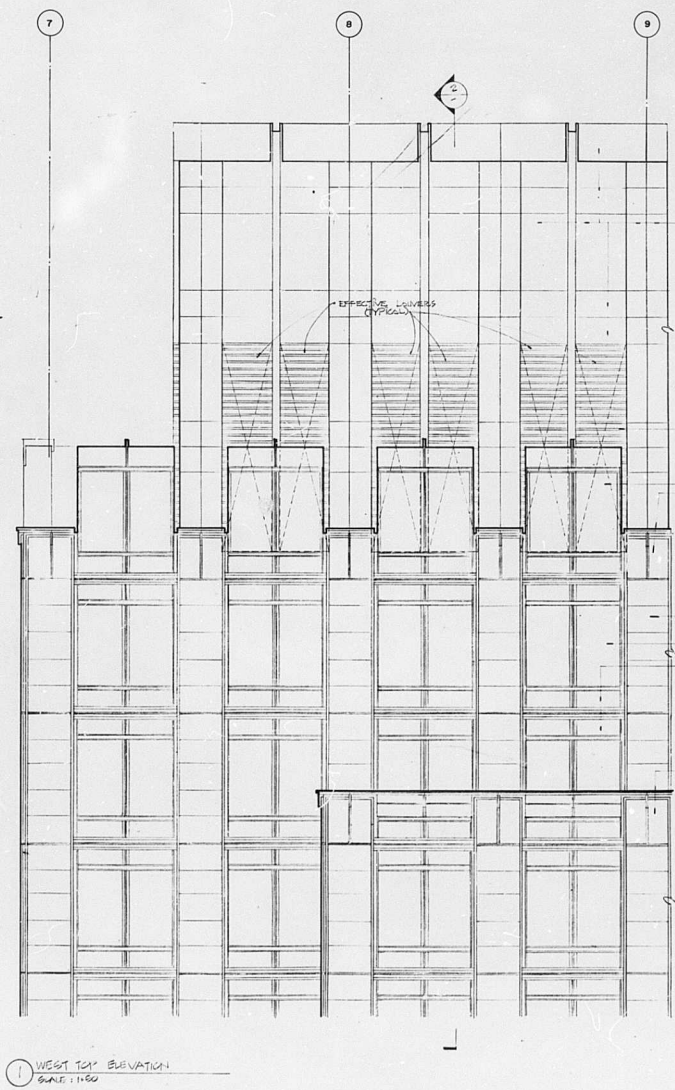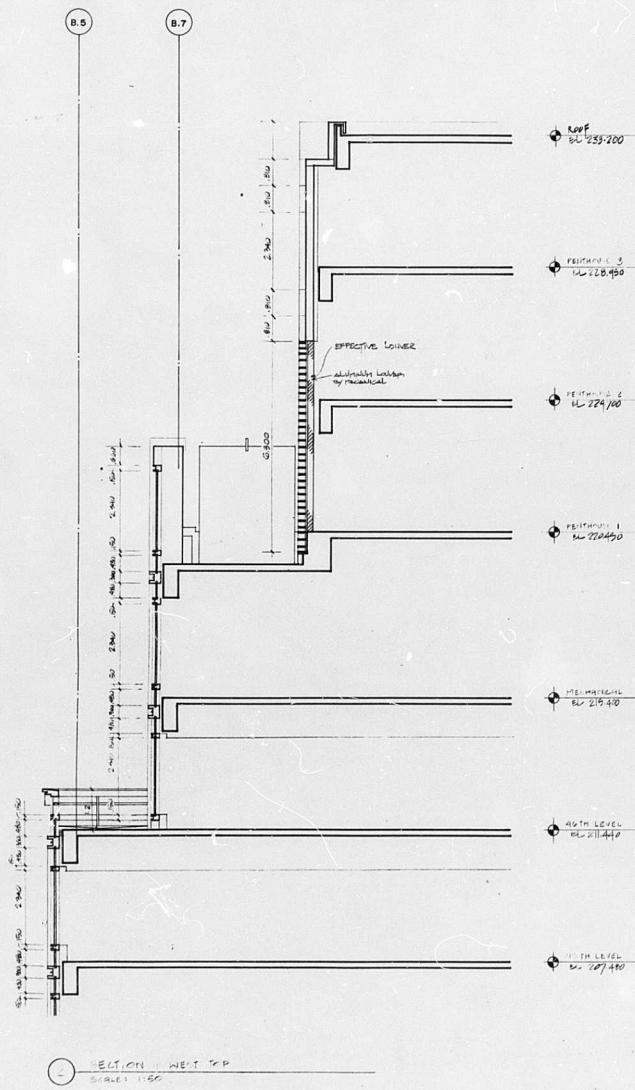

1 WEST TAIL ELEVATION
SCALE: 1/50

1250

BOULEVARD
RENE-LEVESQUE
OUEST


MONTREAL, QUEBEC

PROPRIETAIRES
LA SOCIÉTÉ IMMOBILIÈRE MARATHON LTÉE
PLACE DU CANADA, BUREAU 400
MONTREAL, QUEBEC H3B 2N2
IBM CANADA LTÉE
3500 AVENUE STEELES EST
MARKHAM, ONTARIO L3R 2Z1

ARCHITECTES
KOHN PEDERSEN FOX ASSOCIATES
111 WEST 87TH STREET
NEW YORK, NY 10019
LARGO, PETRUCCI & ASSOCIATES
1255 RUE UNIVERSITE, BUREAU 408
MONTREAL, QUEBEC H3B 3B9


INGENIEURS STRUCTURE
LE MEISSNER CONSULTANTS
1033 AVENUE MASSACHUSETTS
CAMBRIDGE, MASSACHUSETTS 02139
PASQUIN ST-JEAN & ASSOCIATES INC.
4222 RUE ST-HUBERT
MONTREAL, QUEBEC H2J 2W7

INGENIEURS MECANIQUE, ELECTRICITE
ST-AMANT VEZINA VINET BRASSARD
550 RUE SHERBROOKE OUEST, BUREAU 510
MONTREAL, QUEBEC H3A 1B9

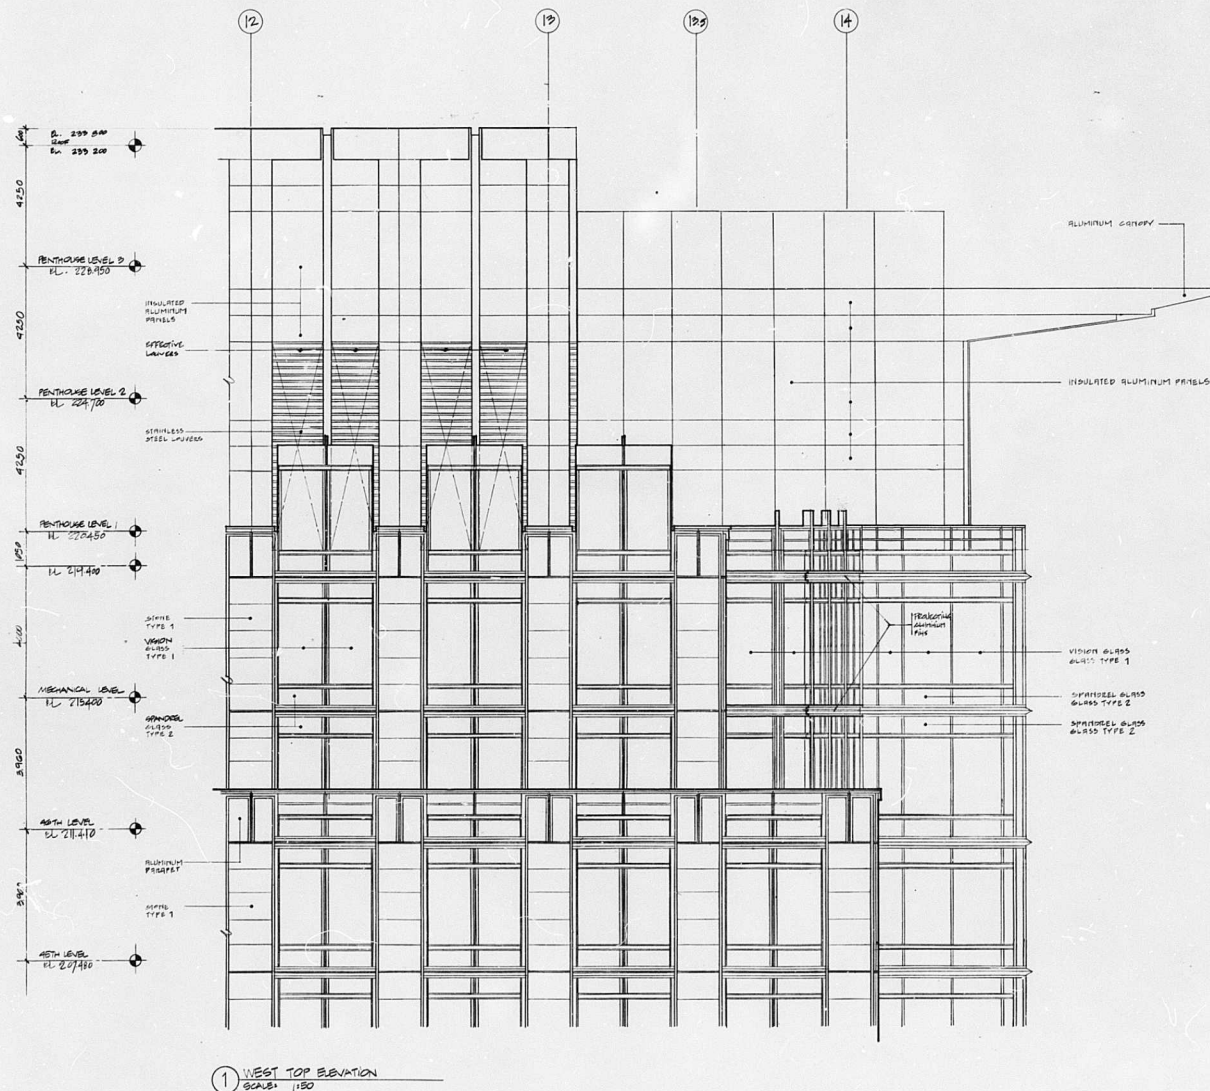

NO.	REVISIONS	DATE
01	REVISIONS	DATE
02	REVISIONS	DATE
NOTE GENERALE
Prendre en compte les modifications sur place toutes les dimensions. Avoir l'architecte de tous les plans ou dimensions. Aucune dimension ne devra être prise sur ce dessin.

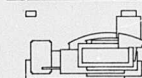

TITRE
CURTAIN WALL
ELEVATION WEST

PROJET No
659-08
ECHELLE
1/50
DESSINE PAR
M.P.
DATE
1 FEBRUARY 1989
Dessiné No.

René Levesque
de l'architecte

A - 356

1250

BOULEVARD
RENE LEVESQUE
OUEST

MONTREAL, QUEBEC

PROPRIETAIRES

LA SOCIÉTÉ IMMOBILIERE MARATHON LTÉE
PLACE DU CANADA - BUREAU 400
MONTREAL, QUEBEC H3B 2N218M CANADA LTÉE
3500 AVENUE STEELES EST
MARKHAM, ONTARIO L3R 2Z1

ARCHITECTES

KOHN PEDERSEN FOX ASSOCIATES
111 WEST 87TH STREET
NEW YORK, NY 10019LAPROSE PETRUCCI & ASSOCIÉS
1255, RUE UNIVERSITÉ, BUREAU 400
MONTREAL, QUEBEC H3B 3B5

INGENIEURS STRUCTURE

LE MESSURIER CONSULTANTS
1033 AVENUE MASSACHUSETTS
CAMBRIDGE, MASSACHUSETTS 02238PASQUIN-ST-JEAN & ASSOCIÉS INC.
4227, RUE ST-HUBERT
MONTREAL, QUEBEC H2J 2W7


INGENIEURS MECANIQUE ELECTRICITE

ST-AMANT VEZINA VINET BRASSARD
550, RUE SHERBROOK OUEST, BUREAU 510
MONTREAL, QUEBEC H3A 1B9

00	EMIS POUR COMMENTAIRE	89-03-17
01	EMIS POUR COMMENTAIRE #1 CURTAIN WALL	89-02-23
02	EMIS POUR SOUMISSION	89-02-29
REVISIONS		DATE

NOTE GENERALE

Prendre et vérifier sur place toutes les dimensions. Avoir l'architecte de tous les étages ou omission. Aucune dimension ne devra être prise sur ce dessin.

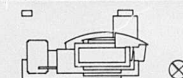TYPE
CURTAIN WALL

PLANS

PROJET NO.

699-05

ECHELLE

1/28

DESSIN PAR

7/02

DATE

1 FEBRUARY 1990

DESSIN NO.


7/02



Date: 25 AVR. 1990

Architecte:

A - 357

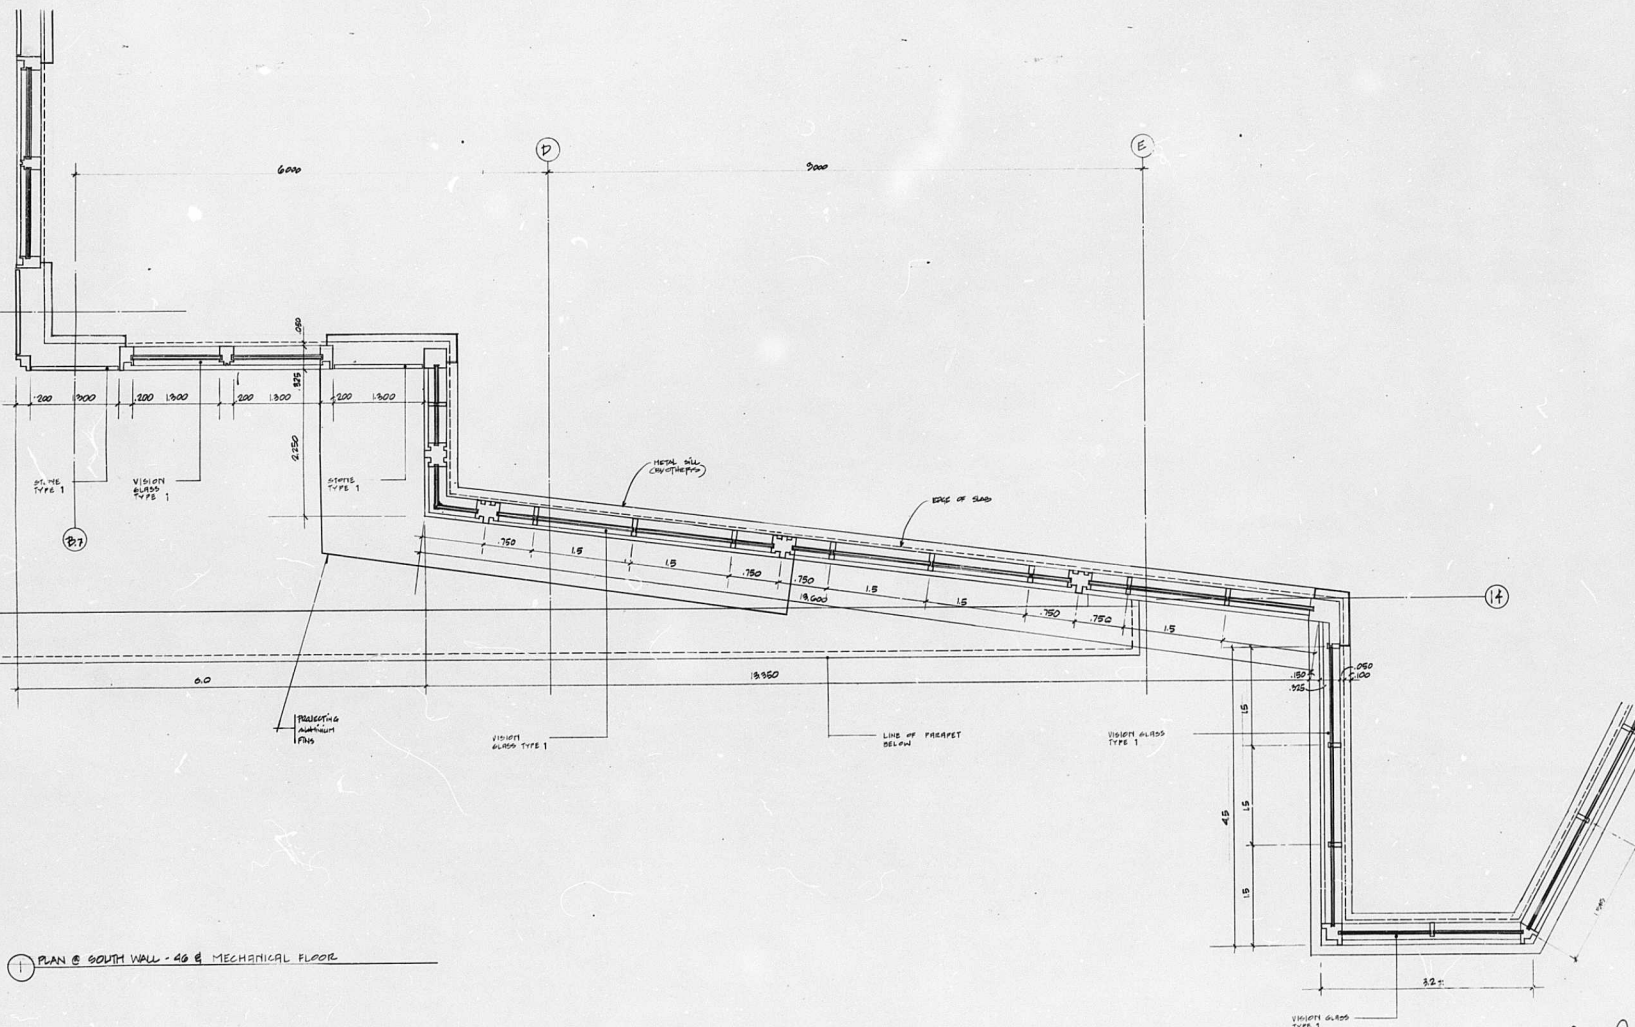

PLAN @ SOUTH WALL - 4th & MECHANICAL FLOOR

1250

BOULEVARD
RENE-LEVESQUE
OUEST

MONTREAL, QUEBEC

PROPRIETAIRES

LA SOCIÉTÉ IMMOBILIÈRE MARATHON LTÉE
PLACE DU JARDIN BUREAU 400
MONTREAL, QUEBEC H3B 2H2
IBM CANADA LTÉE
3500 AVENUE STEELES EST
MARKHAM, ONTARIO L3R 2Z1

ARCHITECTES

KORN PEDERSEN FOX ASSOCIATES
111 WEST 87TH STREET
NEW YORK, NY 10019
LANGLOIS PETRUCCI & ASSOCIES
1255 RUE UNIVERSITE BUREAU 400
MONTREAL, QUEBEC H3B 3B5

INGENIEURS STRUCTURE


LE MESSURIER CONSULTANTS
1033 AVENUE MASSACHUSETTS
CAMBRIDGE, MASSACHUSETTS 02138
PASQUIN ST-JEAN & ASSOCIES INC.
4222 RUE ST-HUBERT
MONTREAL, QUEBEC H3J 2W7

INGENIEURS MECANIQUE ELECTRICITE
ST-AMANT VEZINA VINET BRASSARD
550 RUE SHERBROOKE OUEST BUREAU 50
MONTREAL, QUEBEC H3A 1B9

REVISIONS	DATE
02	EMIS POUR COMMENTAIRE 89-02-17
01	ADDENDA #1 CURTAIN WALL 89-01-11
00	EMIS POUR SOUMISSION 89-02-09

NOTE GENERALE

Prendre et vérifier au plan toutes les dimensions avant l'installation de toute œuvre ou omission. Aucune dimension ne devra être prise sur ce dessin.

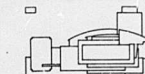

TITRE CURTAIN WALL

ELEVATION SOUTH

PROJET No.

689-08

EGEELLE

1/50

DESSINE PAR


MIP

DATE

1 FEBRUARY 1990

DESSIN No.

A - 358

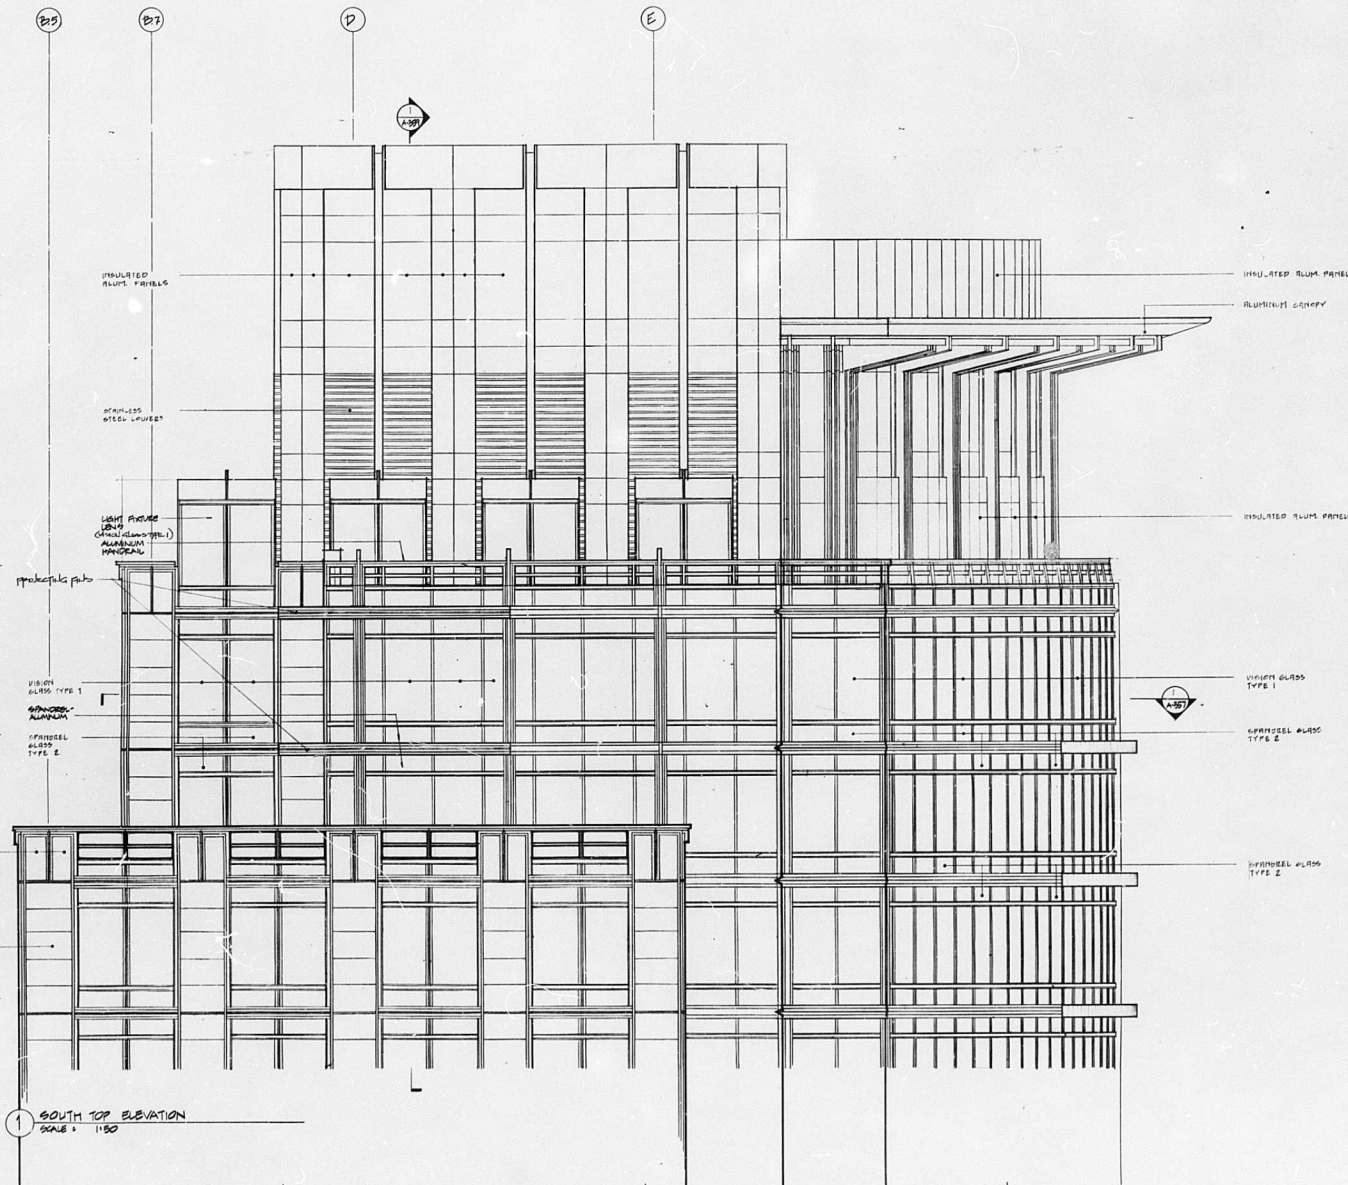

1 SOUTH TOP ELEVATION
SCALE = 1/150

Don Hargrave
02 25 1990

1250

BOULEVARD
RENE-LEVESQUE
OUEST

MONTREAL, QUEBEC

PROPRIETAIRES

LA SOCIÉTÉ IMMOBILIERE MARATHON LTÉE
PLACÉ DU CANADA BUREAU 400
MONTREAL, QUEBEC H3B 2N2IBM CANADA LTÉE
3500 AVENUE STEELES EST
MILTON, ONTARIO L3R 2Z1


ARCHITECTES

KORN PEDERSEN FOX ASSOCIATES
111 WEST 37TH STREET
NEW YORK, NY 10018LARGOSE PETRUCCI & ASSOCIATES
1255, RUE UNIVERSITÉ BUREAU 408
MONTREAL, QUEBEC H3B 3B8

INGENIEURS STRUCTURE


LE MESSURIER CONSULTANTS
1033 AVENUE MASSACHUSETTS
CAMBRIDGE, MASSACHUSETTS 02138PASQUIN ST-JEAN & ASSOCIATES INC.
4222, RUE ST-HUBERT
MONTREAL, QUEBEC H3J 2W7

INGENIEURS MECANIQUE, ELECTRICITE

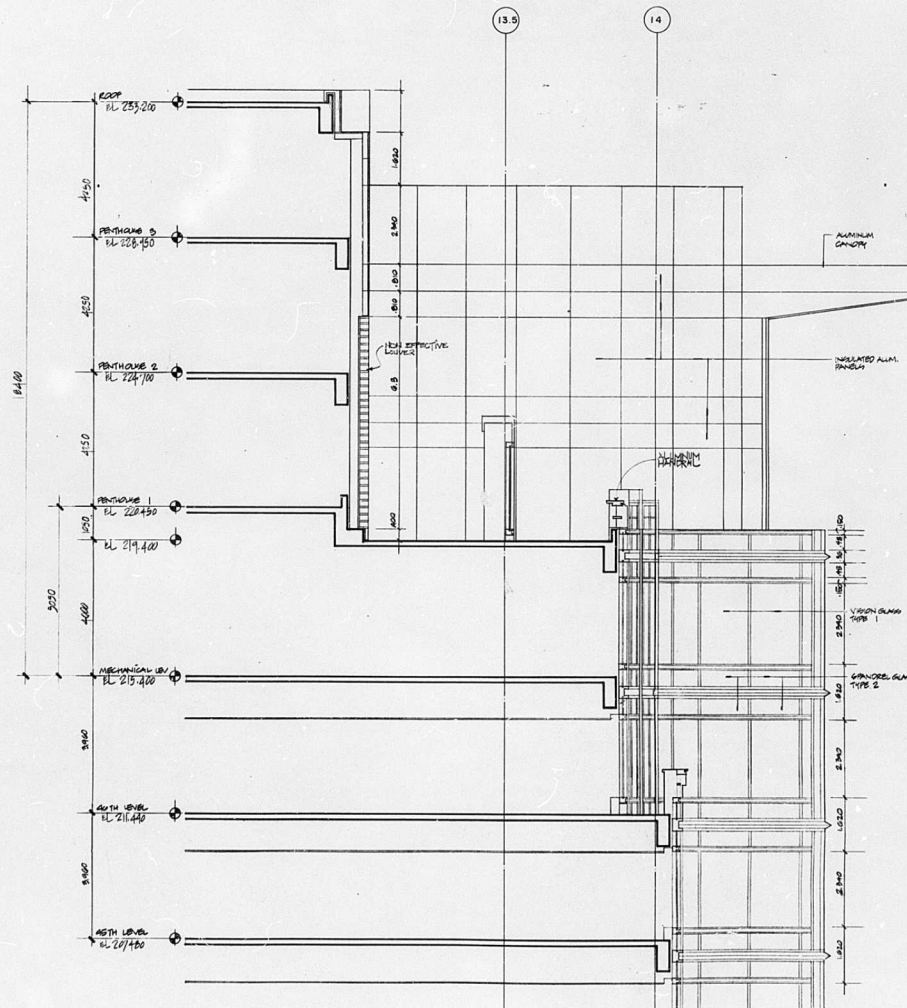ST-AMANT-VEZINA VINET BRASSARD
550, RUE SHEPPARD OUEST BUREAU 50
MONTREAL, QUEBEC H3A 1B91 SECTION @ SOUTH WALL
SCALE: 1/80

NO.	REVISIONS	DATE
01	EMIS POUR COMMENTAIRE	01-01-90
02	ADDERSEA #1 CURTAIN WALL	02-02-90
03	EMIS POUR SOUMISSION	03-03-90

NOTE GENERALE
Prendre et vérifier sur place toutes les dimensions. Avoir l'attention de tout erreur ou omission. Aucune dimension ne devra être prise sur ce dessin.

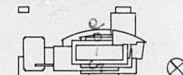TITRE
CURTAIN WALL

PROJET NO.
659-05
ECHELLE
1:50
DESSINE PAR
GM MID
DATE
1 FEBRUARY 1989
DESSIN NO.


Ville de Montreal
Bureau de l'habitation
et du développement urbain
Date: 25 AVR. 1990
Cote:

A - 359

ANNEXE A

PLANS NUMÉROTÉS 03, 05 ET 06, PRÉPARÉS PAR GSM DESIGN, EN DATE DU
16 AVRIL 1992, ESTAMPILLÉS PAR LE SERVICE DE L'HABITATION ET DU
DÉVELOPPEMENT URBAIN LE 21 AVRIL 1992

9196, a. 1; 94-111, a. 1.

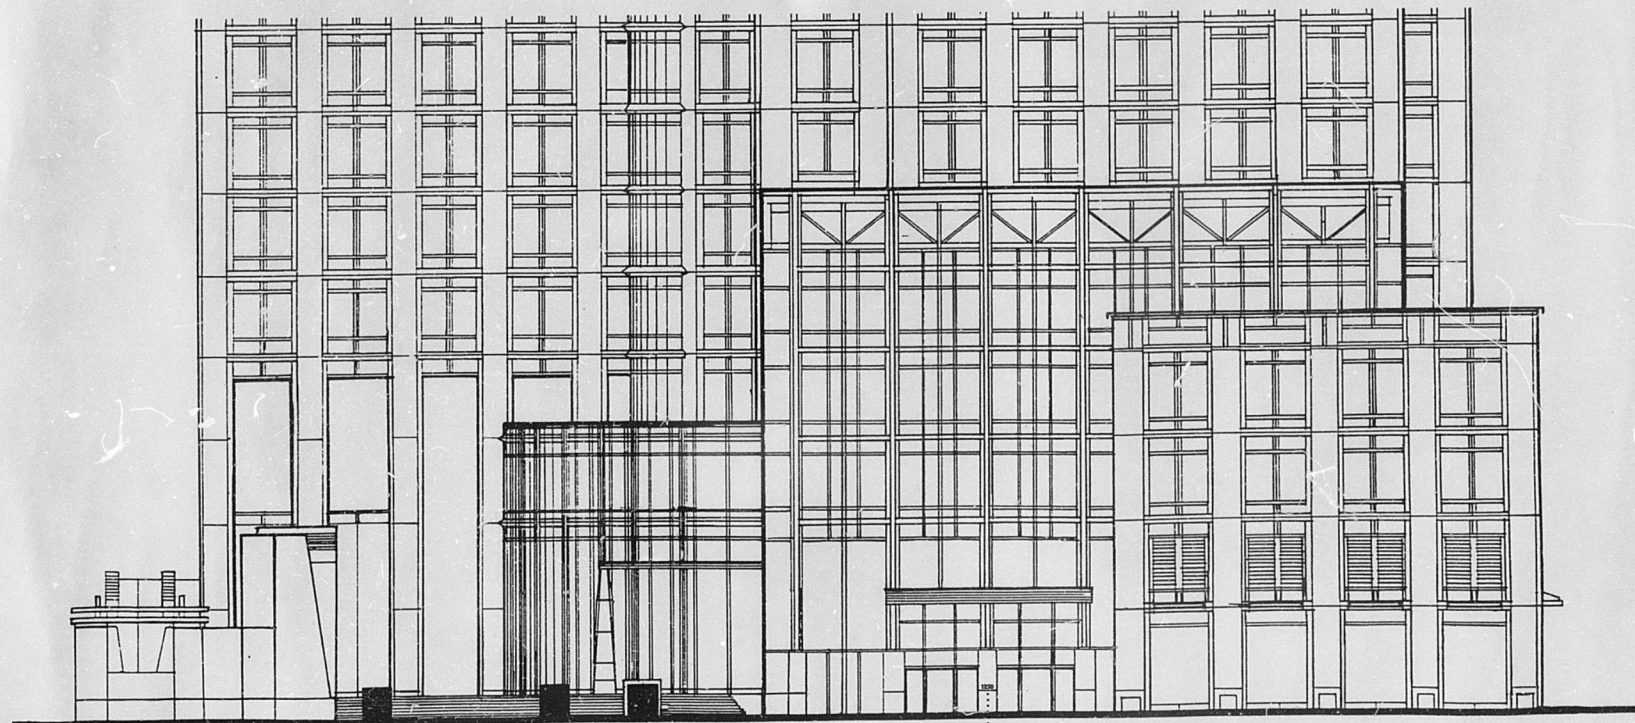

boul. René-Lévesque

ENSEIGNE CUBIQUE
LUMINEUSE
(1500x1500x1500)
Modèle C1 (Banque Nationale)
Granit noir, acier inox.

ENSEIGNE CUBIQUE
LUMINEUSE
(1500x1500x1500)
Modèle J2
(Nom du locataire à confirmer)
Granit noir, acier inox.


ENSEIGNE CUBIQUE
LUMINEUSE
(1500x1500x1500)
Modèle J1 (IBM)
Granit noir, acier inox.

LETTRES DÉCOUPÉES
Modèle K5 (1250)
Acier inox.

René Laberge
Greffier
CE 88 03256

VILLE DE MONTRÉAL
Service de l'habitation
et du développement urbain
AVR 21 1992
Division gestion
du territoire

Dessin Date
03 16-04-92

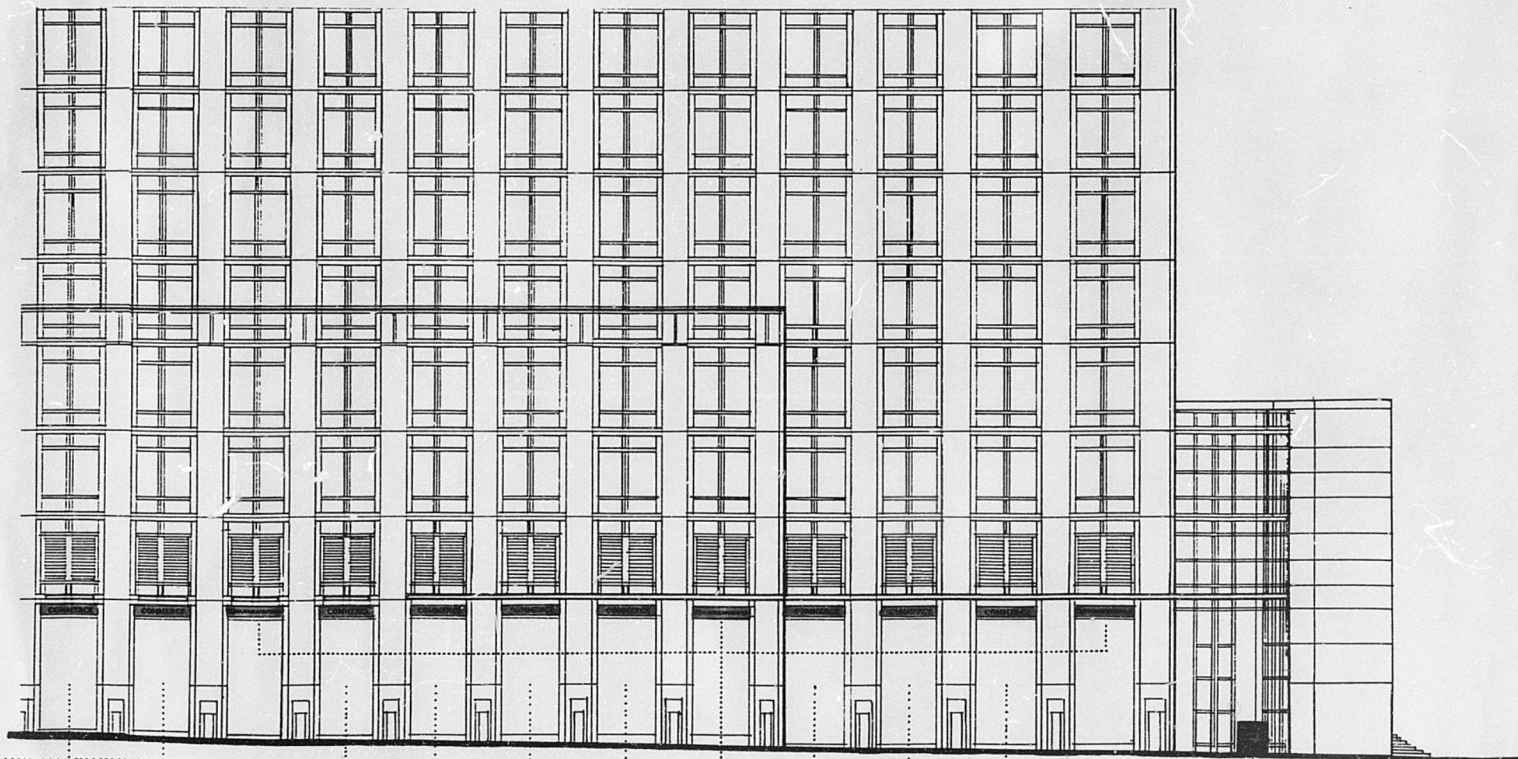

rue Drummond sud

12 ENSEIGNES "Commerce" (à venir)
LOGO ET LETTRES DÉCOUPÉES
(similaires aux modèles A)
Vinyle sur verre illuminé.

LOGO ET LETTRES DÉCOUPÉES
Modèles A1, A2, A3
Vinyle sur verre illuminé.


ENSEIGNE CUBIQUE
LUMINEUSE
(1500x1500x1500)
Modèle C3 (Banque Nationale)
Granit noir, acier inox.

(Identifié)


Greffier
de la Ville

Léon Laberge

02 32 03256

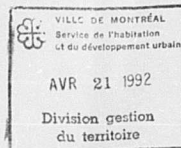

Dessin	Date
05	16-04-92

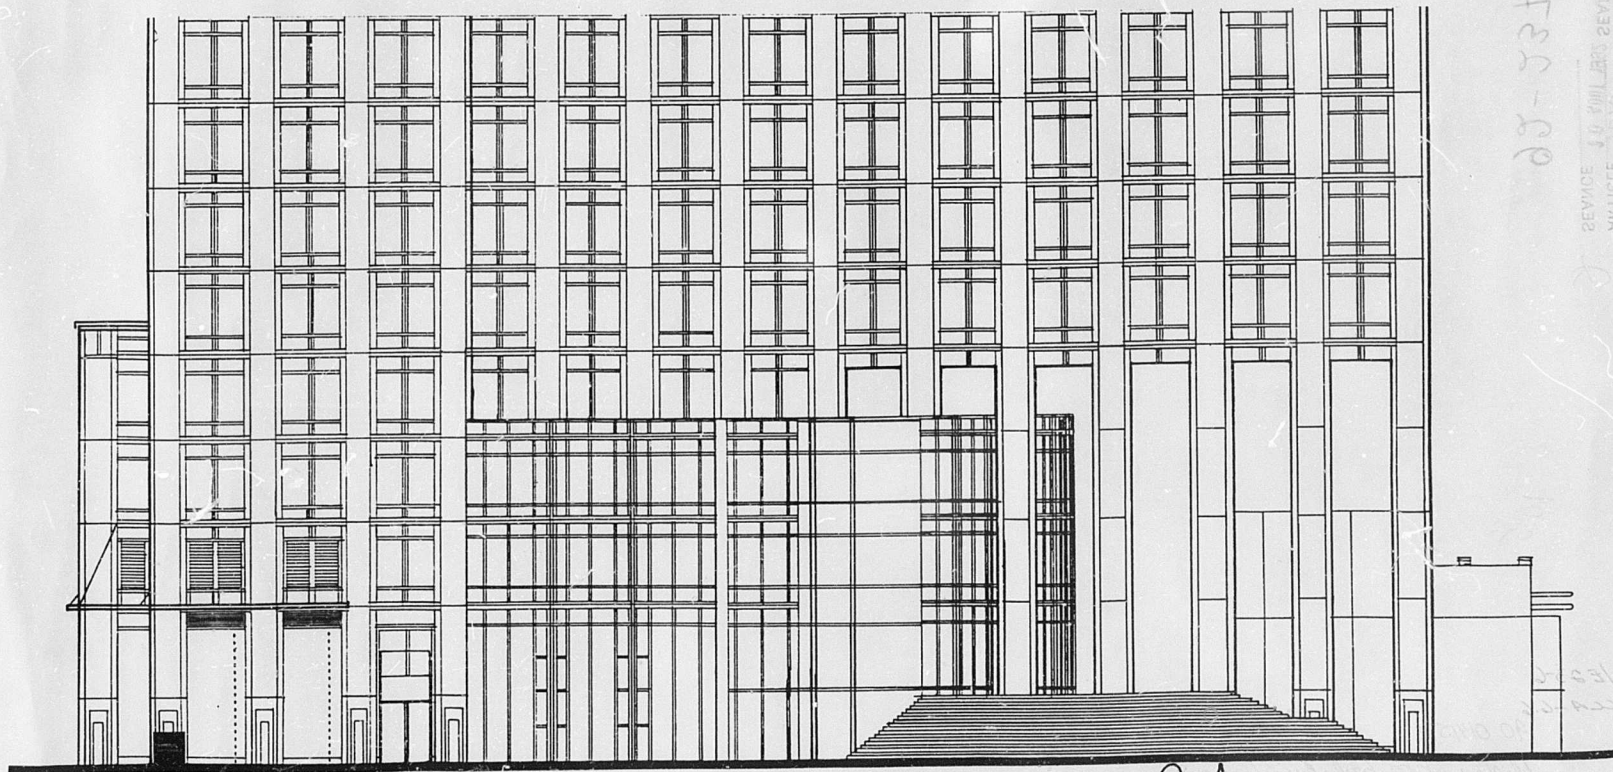

ENSEIGNE CUBIQUE
LUMINEUSE
(1500x1500x1500)
Modèle C3 (Banque Nationale)
Granit noir, acier inox.

BOITE LUMINEUSE
(2635x540x208)
Modèle B2
Aluminium peint argent.

LOGO ET LETTRES DÉCOUPÉES
Modèle A4
Vinyle sur verre illuminé.

Léon Haberge
(Identifié) CE 88-03256

Greffier
de la Ville

rue de la Gauchetière

VILLE DE MONTRÉAL
Service de l'habitation
et du développement urbain
Collège notarial
AVR 21 1992
Division gestion
du territoire

Dessin Date
06 16-04-92

25-5314
SERVICE J.D. CHILDS SERVICE 14 255 000
ARTISTE 14 255 000
VILLE DE MONTRÉAL

ANNEXE B


PLANS NUMÉROTÉS 1 À 6 ESTAMPILLÉS PAR LE SERVICE DE L'HABITATION ET
DU DÉVELOPPEMENT URBAIN LE 13 JUILLET 1994

94-111, a. 1.



PERSPECTIVE


ENSEIGNE HERTZ À AJOUTER
TYP. À CEUX EXISTANTES

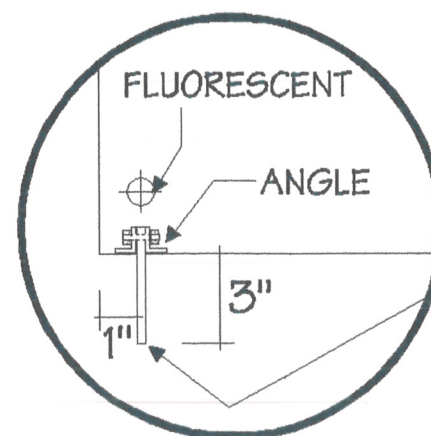

CLIENT: HERTZ
ADRESSE: PLACE DU CANADA SUITE 400
VILLE: MONTREAL QUEBEC
CODE POSTAL: H3B 2N2
TEL.: 879-1630 FAX: 954-5525
SITE: BATISSE IBM
ADRESSE: 1250, RENE LEVESQUE OUEST, MONTREAL
CODE POSTAL: H3B 4W8
DATE: 08 NOV 93 DIR: HERTZ2
REV. DATE: 04 MAI 94 DIR:
ECHELLE/SCALE: DESIGNER: SS



1301 De Montmorency,
Montreal (Quebec) H3K 2G3
tel.: (514) 937-0044
Fax: (514) 938-2056

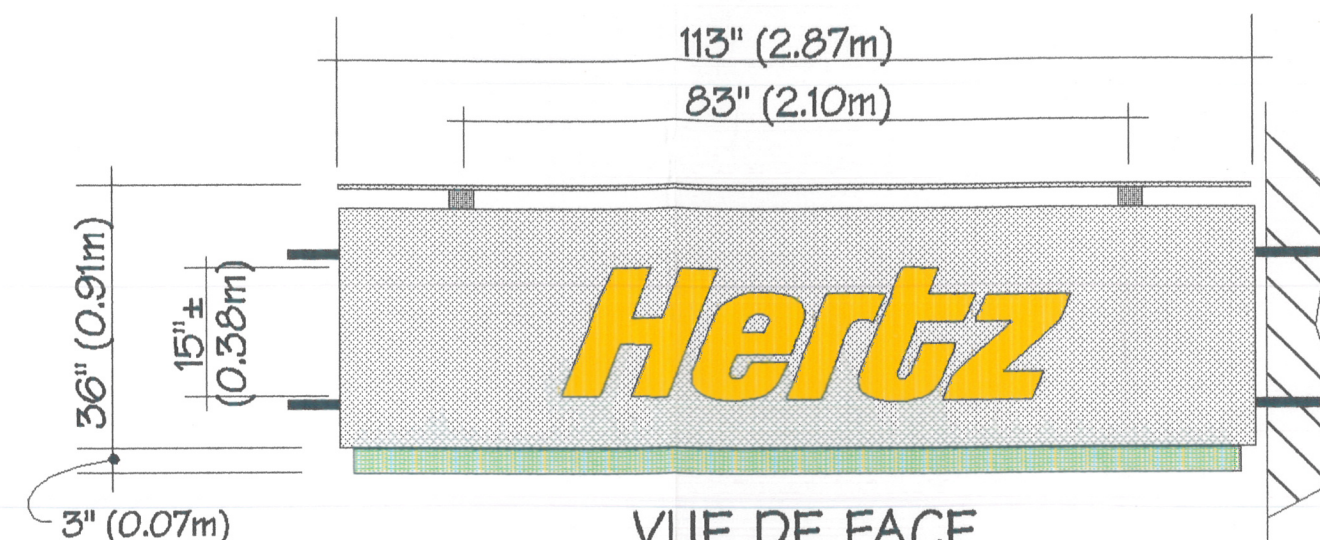

VUE DE FACE
ECHELLE: 1/2" = 1'-0"

BOULONS ET TIREFONDS 1/2" X 8"

PLAQUE D'ALUMINIUM 1/4"
PEINT COULEUR DE LA BÂTISSE


FACE ET CÔTÉS EN ALUMINIUM 1/8"
PEINTE ARGENT DURANAR

LETTREGE DE PLEXI TRANSPARENT 3/8"
DÉCOUPÉS ET ENCASTRÉS 1/4", VINYLE
3M TRANSLUCIDE SUR LA FACE

LETTREGE DE PLEXI TRANSPARENT 3/16"
DÉCOUPÉS ET ENCASTRÉS, VINYLE
3M TRANSLUCIDE SUR LA FACE

JUPE DE PLEXI 3/8" X 4" ILLUMINÉ.
VINYLE 3M "GREEN FROSTED MINT
CRYSTAL" SUR LA FACE AVEC LE DESSOUS
TRANSPARENT (SANBLASTED LOOK)

GRILLAGE

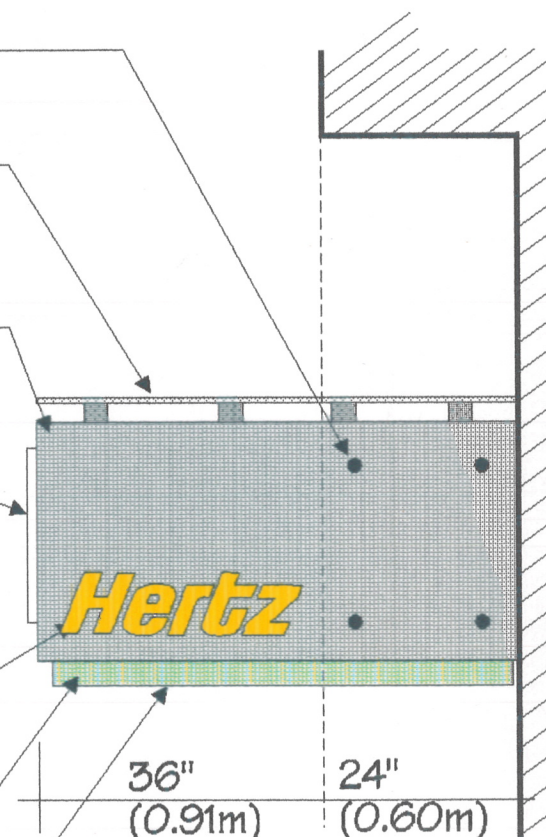

PROFIL
ECHELLE: 1/2" = 1'-0"




JUL 13 1994

Division gestion
du territoire




PERSPECTIVE

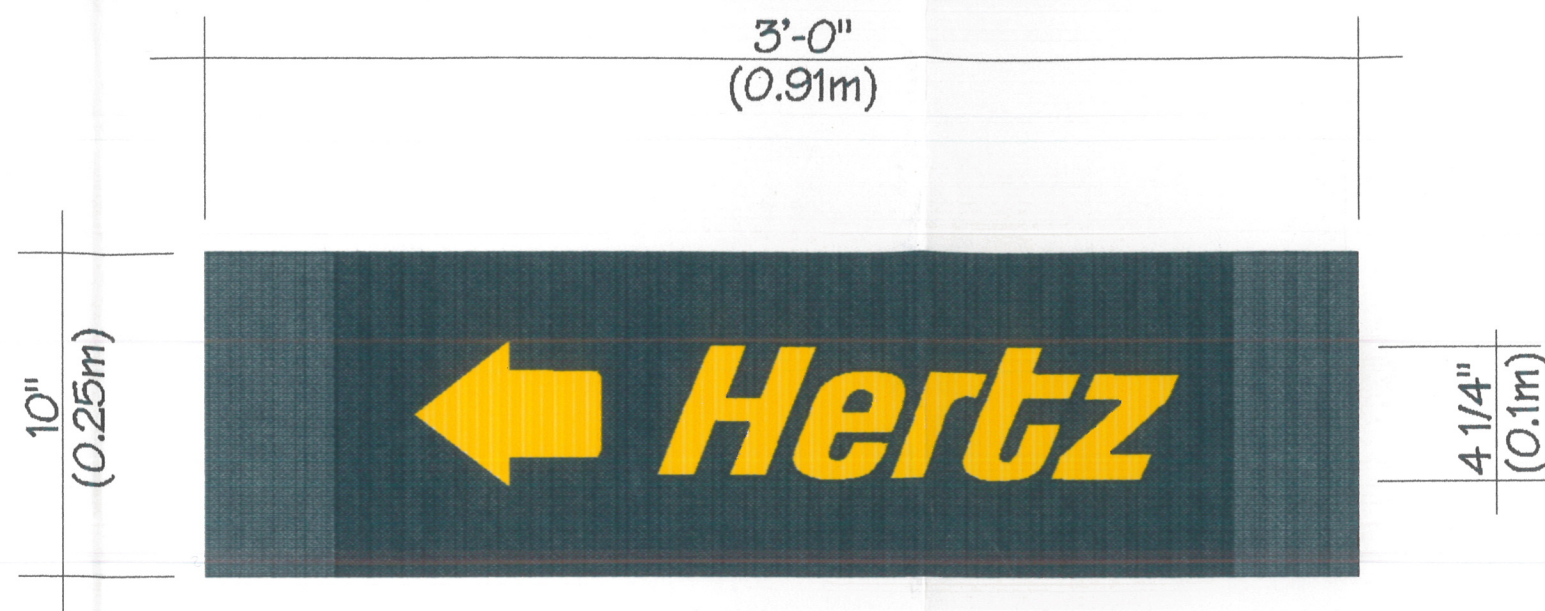

DETAIL

ECHELLE: 2" = 1'

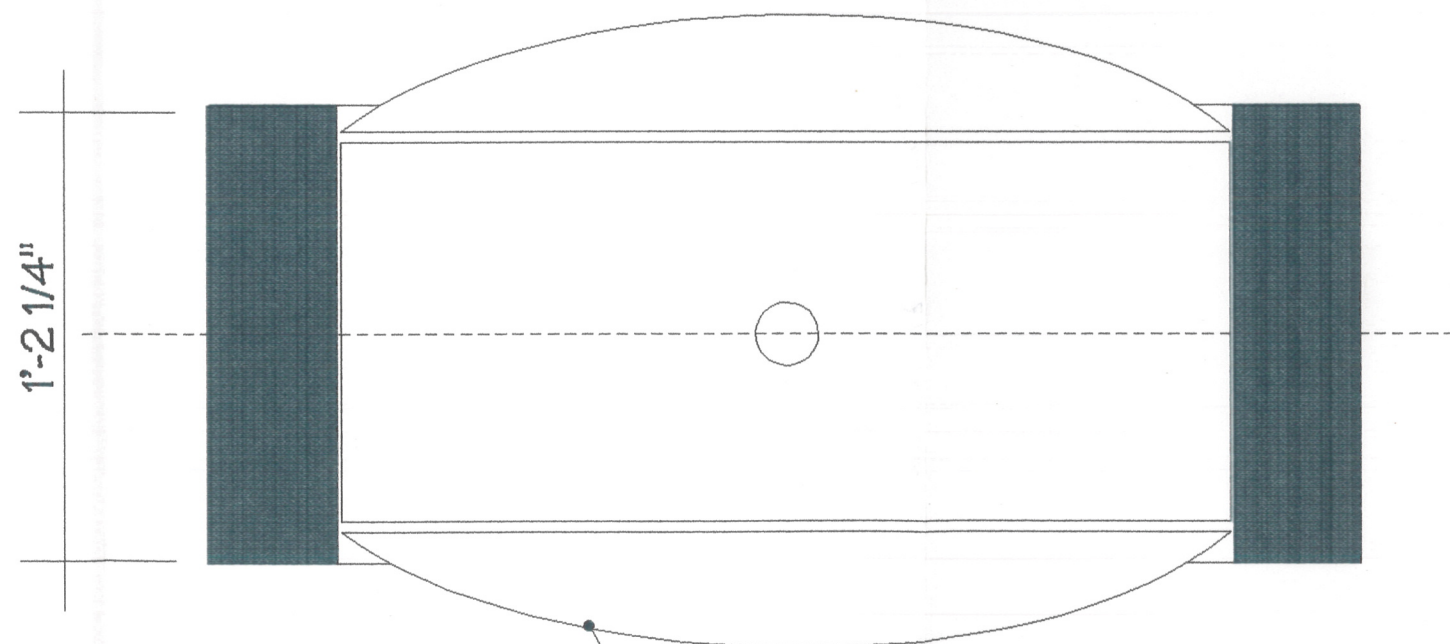

R 1000 (3'-4")

SEMBLABLE À L'AXE
EXISTANTE

VILLE DE MONTREAL
Service de l'habitation
et du développement urbain

JUL 13 1994

Division gestion
du territoire


CLIENT: LA SOCIÉTÉ IMMOBILIÈRE MARATHON LTÉE.
ADRESSE: PLACE DU CANADA SUITE 400
VILLE: MONTREAL QUEBEC
CODE POSTAL: H3B 2N2
TEL.: 879-1630 FAX: 954-5525
SITE: BATISSE IBM
ADRESSE: 1250, RENE LEVESQUE OUEST, MONTRÉAL
CODE POSTAL: H3B 4W8
DATE: 12 JUILLET 94 DIR: HERTZ1
REV. DATE: DIR:
ECHELLE/SCALE: DESIGNER: SS

in
International
Neon

1301 De Montmorency,
Montreal (Quebec) H3K 2G3
tel.: (514) 937-0044
Fax: (514) 938-2056




PERSPECTIVE

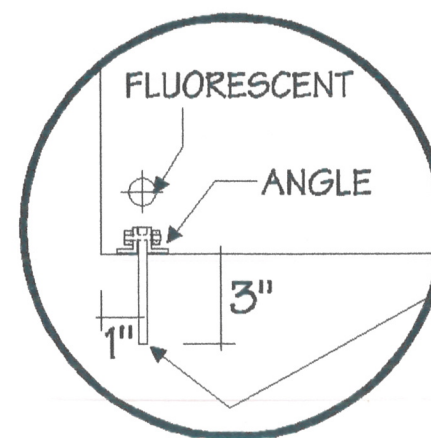

CLIENT: SERGIO
 ADRESSE: 1250, RENE LEVESQUE OUEST
 VILLE: MONTREAL QUEBEC
 CODE POSTAL: H3B 4W6
 TEL.: _____ FAX: _____
 SITE: BATISSE IBM
 ADRESSE: _____
 ECHELLE: _____
 DATE: 08 NOV 93 REV. DATE: 03 MAI 94
 NOTES: _____
 DIR: SERGIOA DESIGNER: SS

International Neon
 1301 De Montmorency,
 Montreal (Quebec) H3K 2G3
 tel.: (514) 937-0044
 Fax: (514) 938-2056

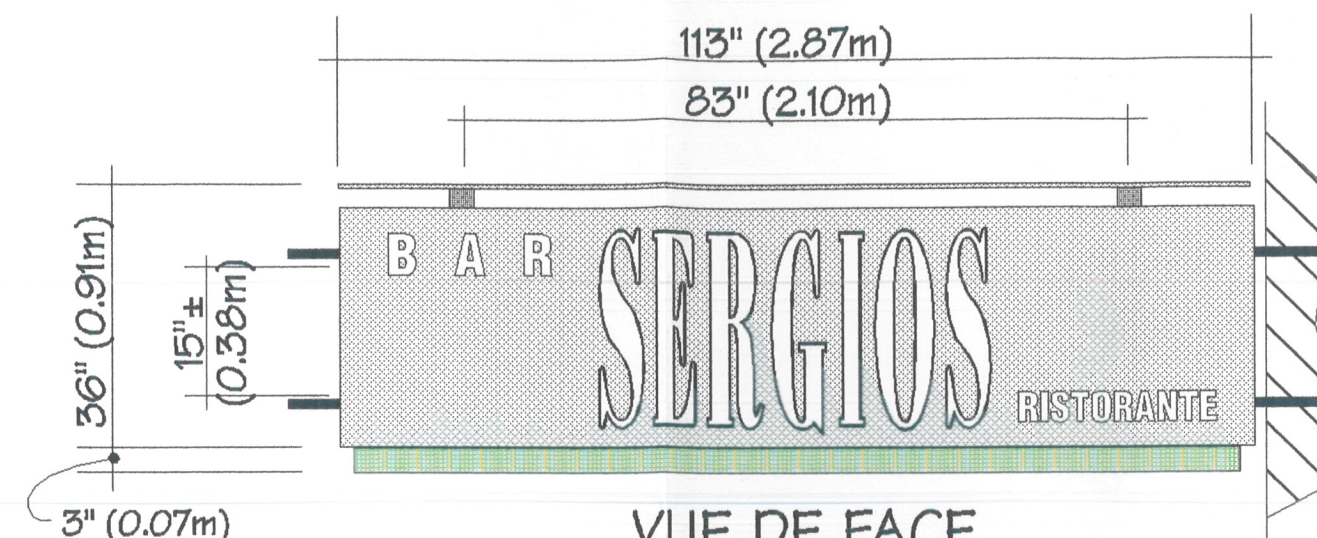

VUE DE FACE
 ECHELLE: 1/2" = 1'-0"

BOULONS ET TIREFONDS 1/2" X 8"

PLAQUE D'ALUMINIUM 1/4"
 PEINT COULEUR DE LA BÂTISSE


FACE ET CÔTÉS EN ALUMINIUM 1/8"
 PEINTE ARGENT DURANAR

LETTRAGE DE PLEXI TRANSPARENT 3/8"
 DÉCOUPÉS ET ENCASTRÉS 1/4", VINYLE
 3M TRANSLUCIDE SUR LA FACE

LETTRAGE DE PLEXI TRANSPARENT 3/16"
 DÉCOUPÉS ET ENCASTRÉS, VINYLE
 3M TRANSLUCIDE SUR LA FACE

JUPE DE PLEXI 3/8" X 4" ILLUMINÉ.
 VINYLE 3M "GREEN FROSTED MINT
 CRYSTAL" SUR LA FACE AVEC LE DESSOUS
 TRANSPARENT (SANBLASTED LOOK)

GRILLAGE

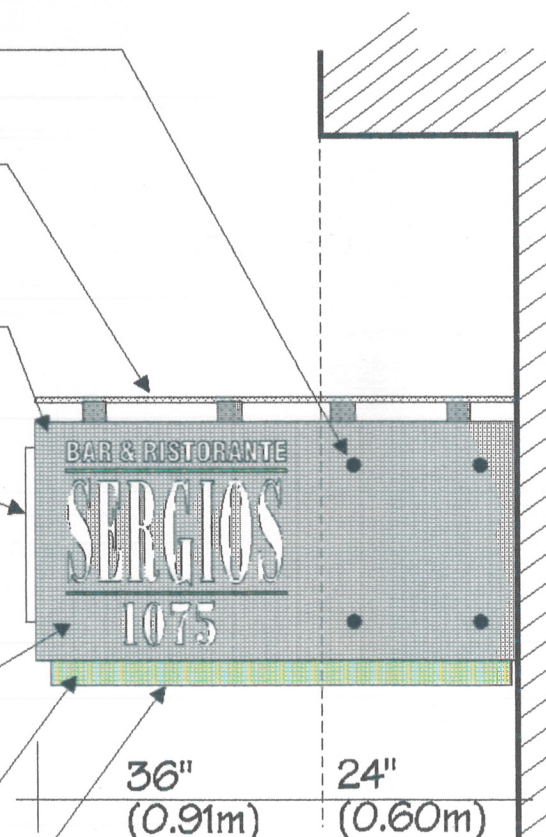

PROFIL
 ECHELLE: 1/2" = 1'-0"



rue Drummond

12 ENSEIGNES "Commerce" (à venir)

A3

A2

A1

L1

K1

K1

L2

C3

A4

B2

MARQUISES AVEC
ENSEIGNES LUMINEUSES
(910x2870x600)
Aluminium anodisé

ENSEIGNE LUMINEUSE
SUR SOCLE
(250x910x350)
Aluminium noir

K5

J1

J2

C1

Q

K4

K2

P

K3

rue Stanley



boul. René-Lévesque



rue Drummond nord


12 ENSEIGNES "Commerce" (à venir)
 LOGO ET LETTRES DÉCOUPÉES
 (similaires aux modèles A)
 Vinyle sur verre illuminé.

BOITE LUMINEUSE
 (2200x1300x305)
 Modèle L2
 Aluminium noir, acier inox.

LETTRES DÉCOUPÉES
 Modèle K1 (1075)
 Acier inox.

MARQUISES AVEC
 ENSEIGNES LUMINEUSES
 (990x2870x1524)
 Aluminium anodisé

BOITE LUMINEUSE
 (2200x1300x305)
 Modèle L1
 Aluminium noir, acier inox.

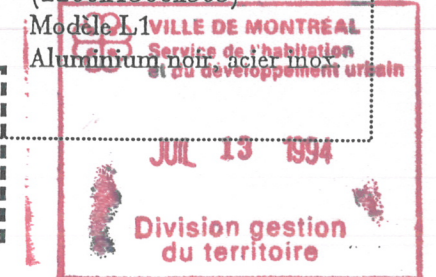

rue Stanley

MODULE INTERPHONE
(1800x324x324)
Modèle Q
Aluminium noir

LETTRES DÉCOUPÉES
Modèle K4
(Hauteur maximum 4,0m)
Acier inox.

LETTRES DÉCOUPÉES
Modèle K2 (1080)
Acier inox.

ENSEIGNE LUMINEUSE
(1200x1200x350)
Modèle P
Granit noir, aluminium noir


LETTRES DÉCOUPÉES
Modèle K3
(Hauteur maximum 2,0m)
Acier inox.

ENSEIGNE LUMINEUSE
SUR SOCLE
(250x910x350)
Aluminium noir



ANNEXE C

PLANS F1, F2, 01, 02, 03 ET 04, PRÉPARÉS PAR MARGARITA RUDJ,
ARCHITECTE, ET ESTAMPILLÉS PAR LE SERVICE DU DÉVELOPPEMENT
ÉCONOMIQUE ET URBAIN LE 8 NOVEMBRE 1999
99-285, a. 4.

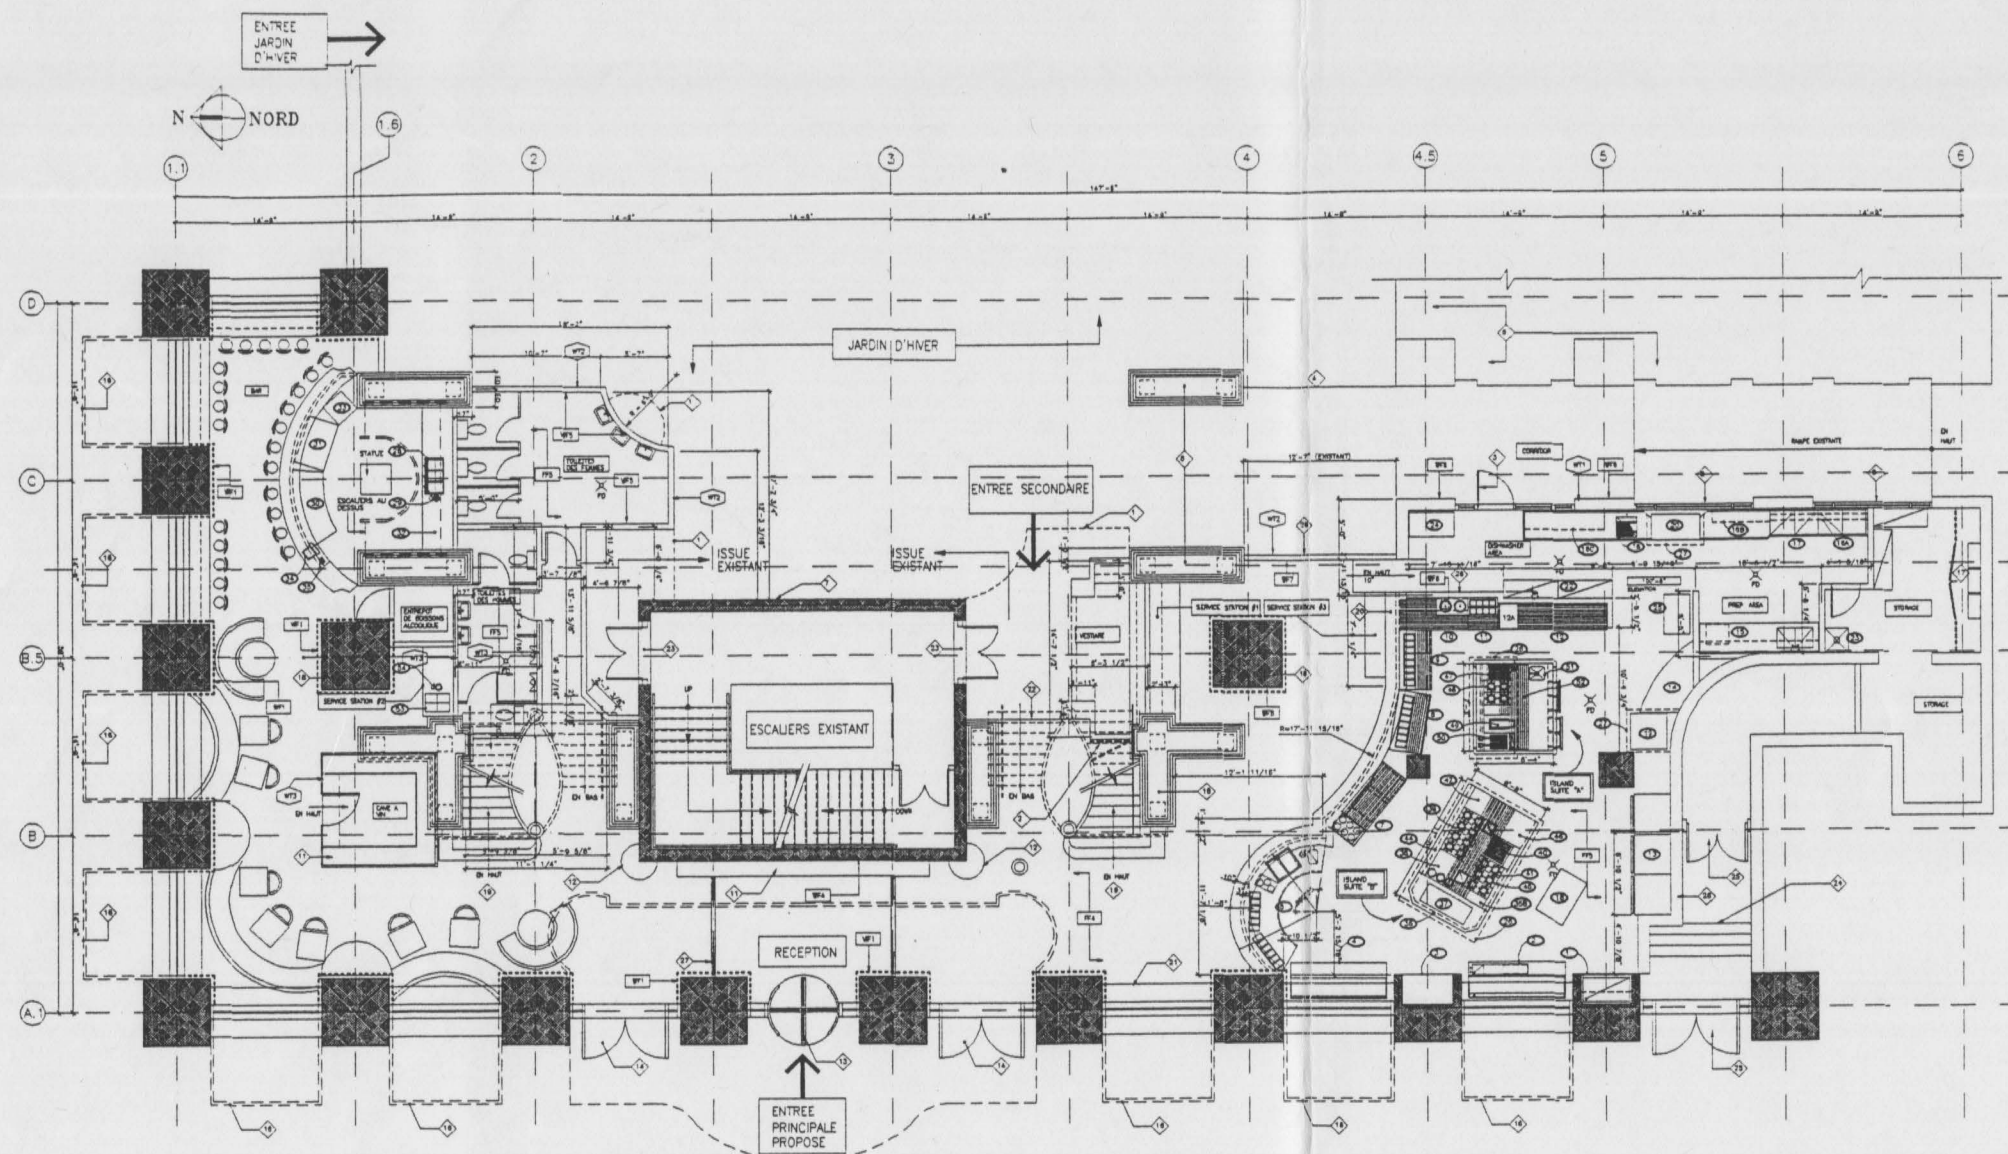


PLAN DE REZ-DE-CHAUSSEE ET FIXTURES
ELEV. 100'-0"

1.1
Echelle: 1/8" = 1'-0"

CAPACITE (BAR): 25 PERSONNES
CAPACITE (AIR DU DINER): 42 PERSONNES

SUPERFICIE DU NIVEAU 100'-0": 4265 P. CA

POUR PLAN DE DEMOLITION
VOR DESSIN NO. F3.

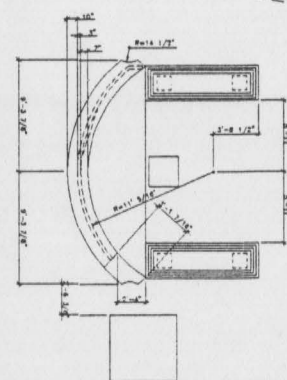

2
DETAIL DE GEOMETRIE DE BAR
Echelle: 1/8" = 1'-0"

EQUIPMENT SCHEDULE
1. BAR
2. KITCHEN
3. SERVICE COUNTER
4. RECEPTION
5. RESTROOM
6. STORAGE
7. JANET
8. ELEVATOR
9. STAIRS
10. HALL
11. ENTRY
12. LOBBY
13. OFFICE
14. MEETING ROOM
15. CONFERENCE ROOM
16. BOARD ROOM
17. EXECUTIVE SUITE
18. BOARDING ROOM
19. BOARDING ROOM
EQUIPMENT SCHEDULE
1. BAR
2. KITCHEN
3. SERVICE COUNTER
4. RECEPTION
5. RESTROOM
6. STORAGE
7. JANET
8. ELEVATOR
9. STAIRS
10. HALL
11. ENTRY
12. LOBBY
13. OFFICE
14. MEETING ROOM
15. CONFERENCE ROOM
16. BOARD ROOM
17. EXECUTIVE SUITE
18. BOARDING ROOM
19. BOARDING ROOM
Annexe C
VILLE DE MONTRÉAL
08 NOV 1999
Service du développement
économique et urbain
102 DOSSIER SP0495 PR

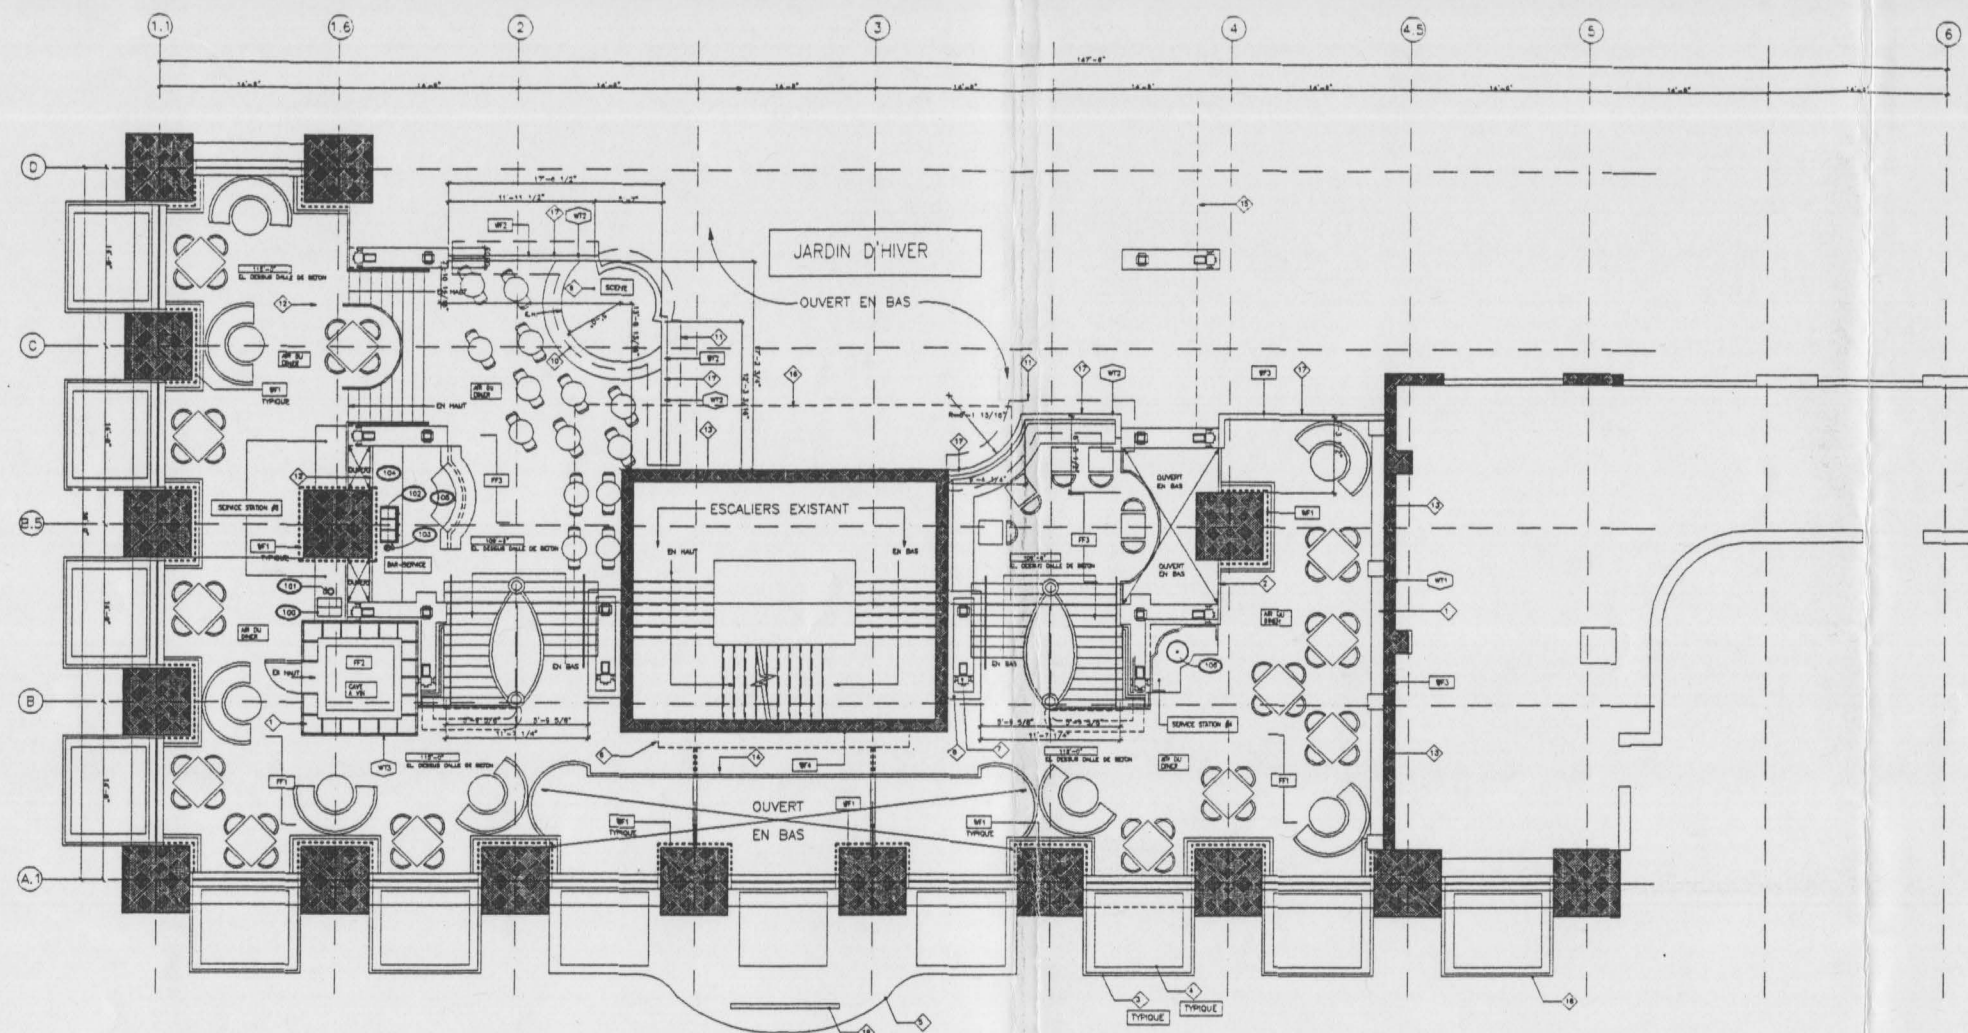

PLAN DE NIVEAU SUPERIEUR ET FIXTURES
EL. 115'-0"

CAPACITE (AIR DU DINER): 136 PERSONNES
CAPACITE (LOUNGE-DINER): 30 PERSONNES
SUPERFICIE DU NIVEAU 109'-8": 690 PI. CA.
SUPERFICIE DU NIVEAU 115'-0": 2020 PI. CA.

NOTES GENERALES
1. LIRE: 1/16" = 1'-0"
2. LIRE: 1/32" = 1'-0"
3. LIRE: 1/64" = 1'-0"
4. LIRE: 1/128" = 1'-0"
EQUIPMENT SCHEDULE
1. LIRE: 1/16" = 1'-0"
2. LIRE: 1/32" = 1'-0"
3. LIRE: 1/64" = 1'-0"
4. LIRE: 1/128" = 1'-0"
FLOOR FINISH SCHEDULE
1. LIRE: 1/16" = 1'-0"
2. LIRE: 1/32" = 1'-0"
3. LIRE: 1/64" = 1'-0"
4. LIRE: 1/128" = 1'-0"
Annexe C
VILLE DE MONTRÉAL
08 NOV 1999
Service du développement
économique et urbain
DOSSIER 5170545 199


PLAN 01
MAGARITA RUDJ, ARCH.

ENTRÉE PROPOSÉE (FACADE RUE DUMMANS)

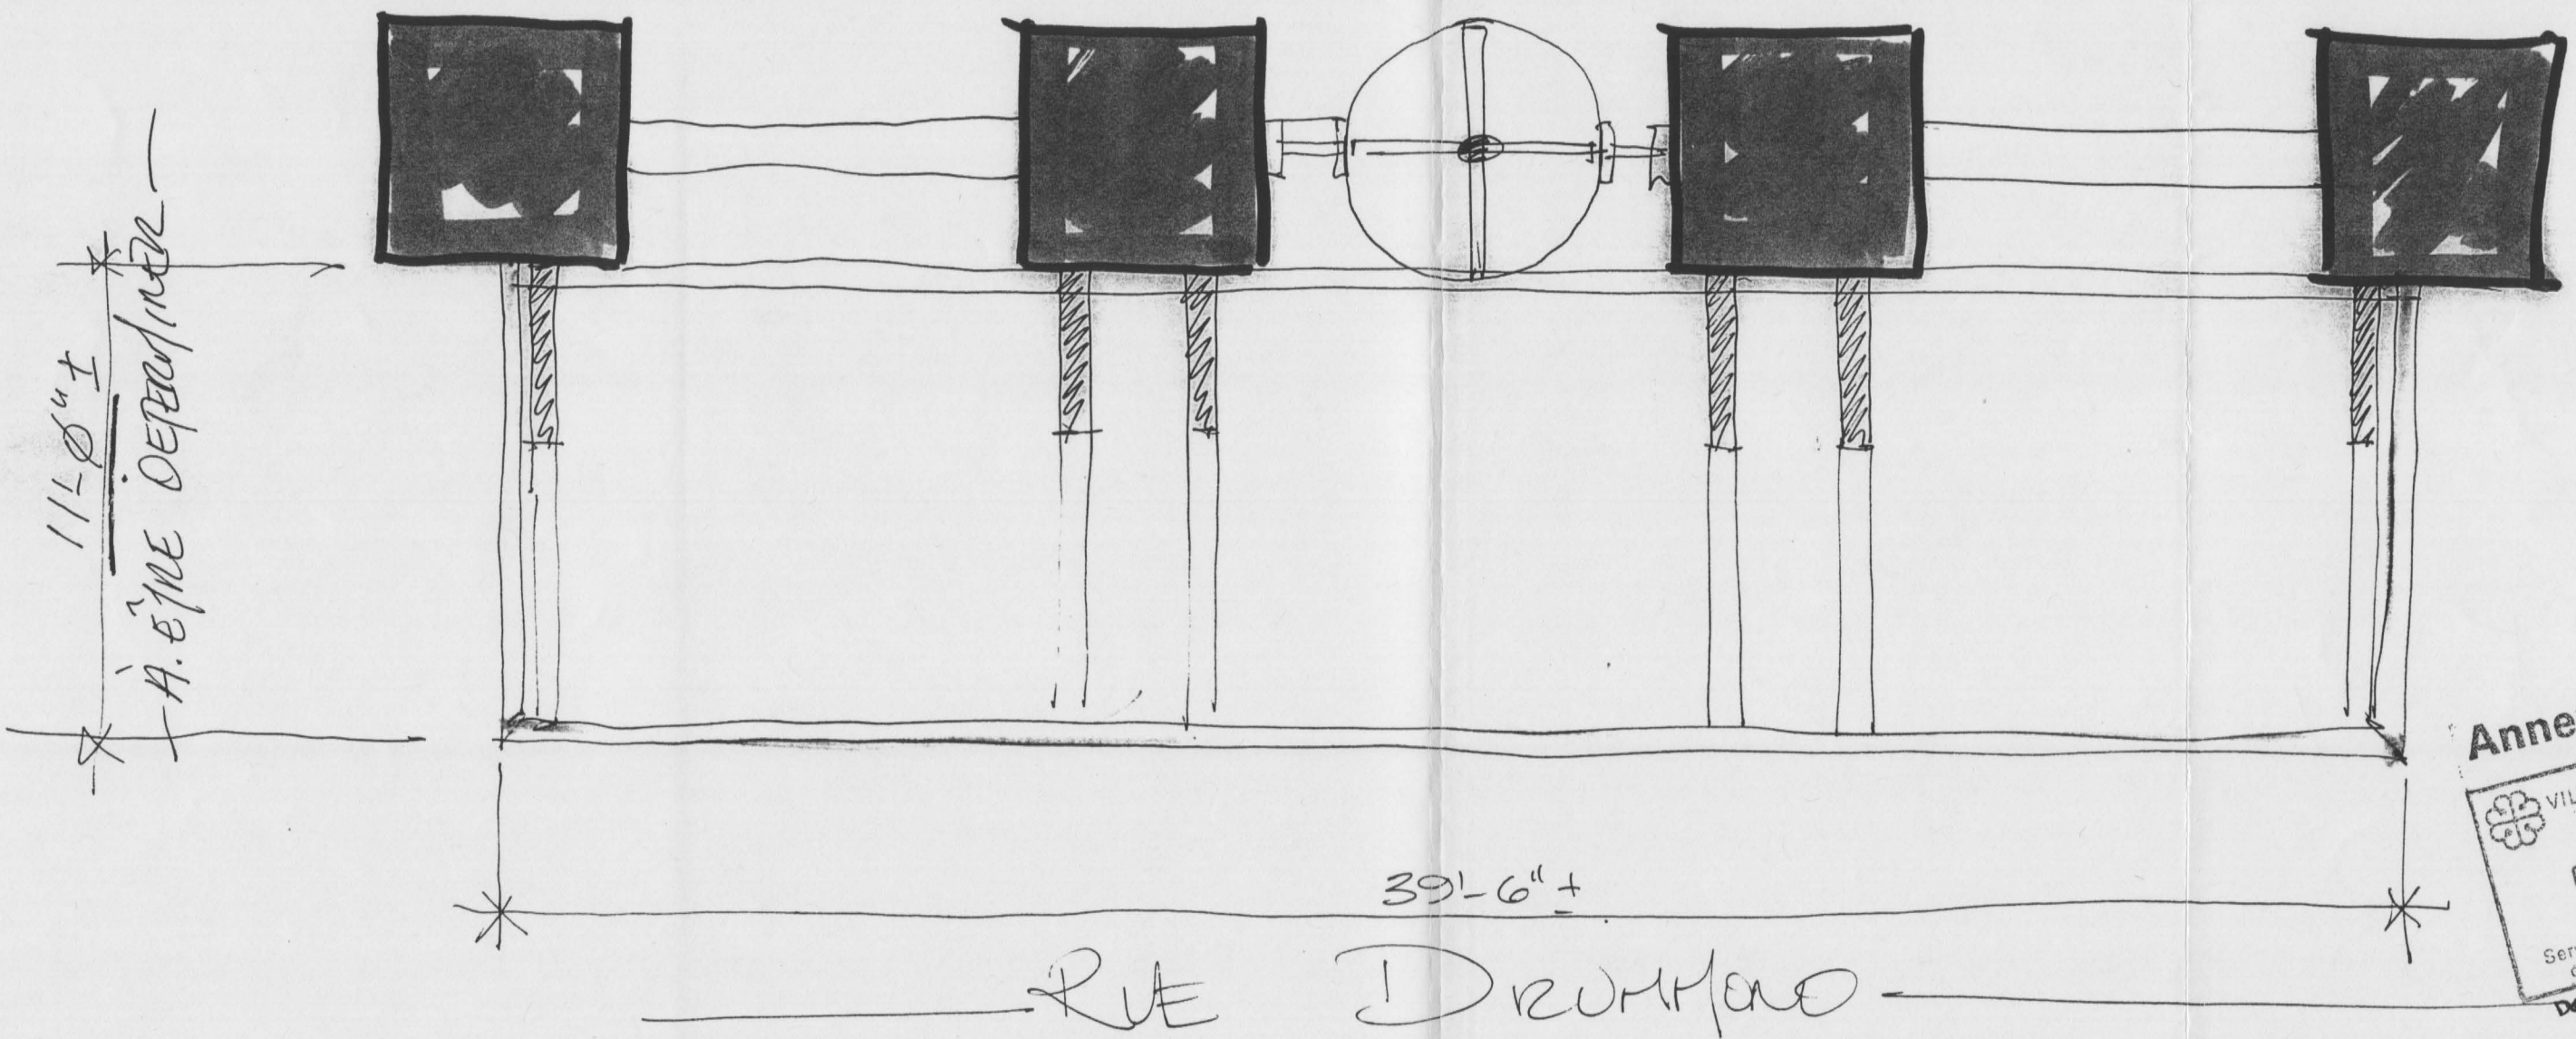


PLAN DU PLAFOND RÉFLECTI DE LA MARQUISE

PLAN 02
MARGARITA RUDJ, ARCH.

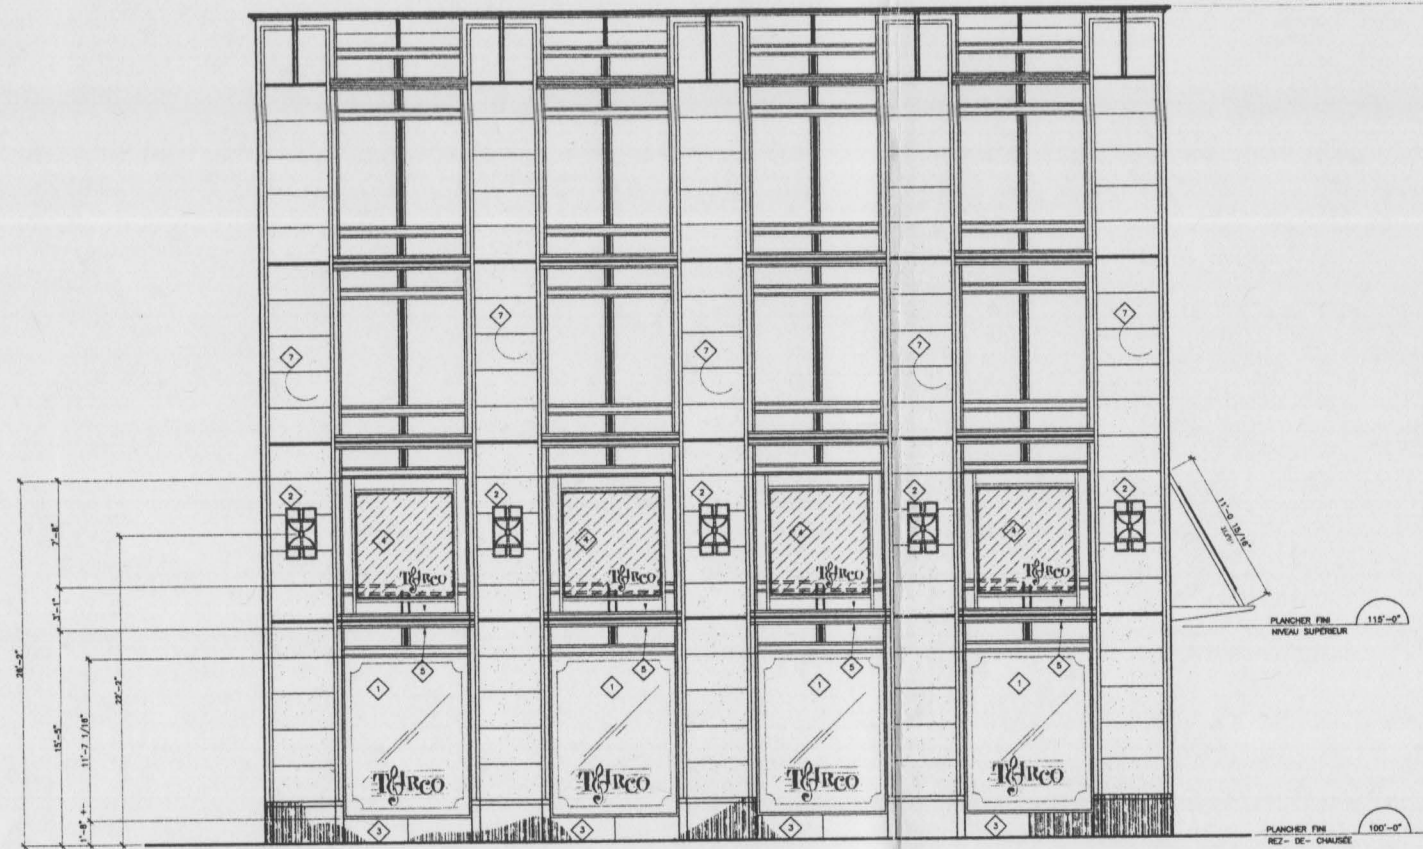

NOTES GÉNÉRALES	
ITEM	DESCRIPTION
1	Mur de 2 blocs apparents
2	Mur de 2 blocs apparents - voir plans d'élévation pour détails techniques
3	Mur de 2 blocs apparents - voir plans d'élévation pour détails techniques
4	Mur de 2 blocs apparents - voir plans d'élévation pour détails techniques
5	Mur de 2 blocs apparents - voir plans d'élévation pour détails techniques
6	Mur de 2 blocs apparents - voir plans d'élévation pour détails techniques
7	Mur de 2 blocs apparents - voir plans d'élévation pour détails techniques
8	Mur de 2 blocs apparents - voir plans d'élévation pour détails techniques

1 FAÇADE PROPOSÉE - rue RENÉ LÉVESQUE
03

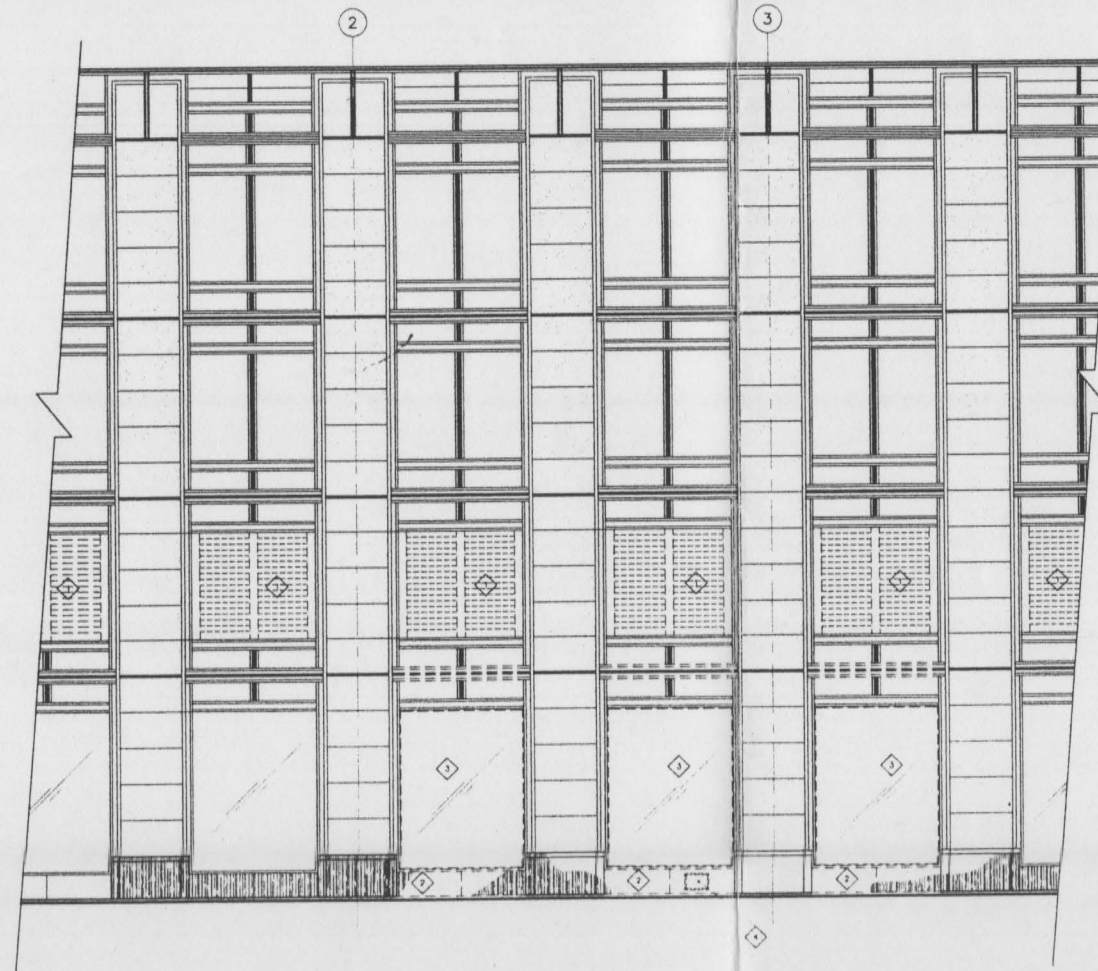

NOTES GÉNÉRALES	
ITEM	DESCRIPTION
1	Mur de 2 blocs apparents
2	Mur de 2 blocs apparents - voir plans d'élévation pour détails techniques
3	Mur de 2 blocs apparents - voir plans d'élévation pour détails techniques
4	Mur de 2 blocs apparents - voir plans d'élévation pour détails techniques
5	Mur de 2 blocs apparents - voir plans d'élévation pour détails techniques
6	Mur de 2 blocs apparents - voir plans d'élévation pour détails techniques
7	Mur de 2 blocs apparents - voir plans d'élévation pour détails techniques
8	Mur de 2 blocs apparents - voir plans d'élévation pour détails techniques

2 FAÇADE PROPOSÉE (PARTIAL) - rue DRUMMOND
03



L'ENTREPRENEUR GÉNÉRAL DOIT VÉRIFIER TOUTES LES COTES ET DIMENSIONS. TOUTES LES DIMENSIONS ET QUANTITÉS DOIVENT ÊTRE SOULÉVÉES AUX ARCHITECTES AVANT D'EXÉCUTER LES TRAVAUX.

LES DIMENSIONS NE DOIVENT PAS ÊTRE MESURÉES DIRECTEMENT SUR CE DESSIN.

CE DESSIN NE POURRA ÊTRE UTILISÉ POUR LA CONSTRUCTION QU'APRÈS AVOIR ÉTÉ MODÉ PAR L'ARCHITECTE, ET MARQUÉ 'VMS POUR CONSTRUCTION'.

L'ENTREPRENEUR DOIT COORDONNER TOUTES LES DIMENSIONS D'ARCHITECTURE AVEC LES DIMENSIONS DES INGENIEURS EN STRUCTURE, EN MÉCANIQUE, ÉLECTROTECHNIQUE ET TOUTES LES DIMENSIONS ET QUANTITÉS DOIVENT ÊTRE SOULÉVÉES AUX ARCHITECTES AVANT D'EXÉCUTER LES TRAVAUX.

REV.	REVISION	DATE
01	GÉNÉRAL INFORMATION	04 SEP 1999
02	POUR APPROBATION	11 SEP 1999
03	POUR PERMIS	21 OCT 1999




SUNSHINE BOYS
MARGARITA RUDI, ARCHITECTE

AMÉNAGEMENT INTÉRIEUR
DU RESTAURANT
TSIRCO


1250 RENE-LÉVESQUE,
MONTREAL, QUEBEC.

FAÇADE EXTERIEUR

DATE	DESIGNÉ	SCALE	PAGE
14/10/99	1/4"=1'-0"		03
DESIGNÉ: R.L.	REVISION:		

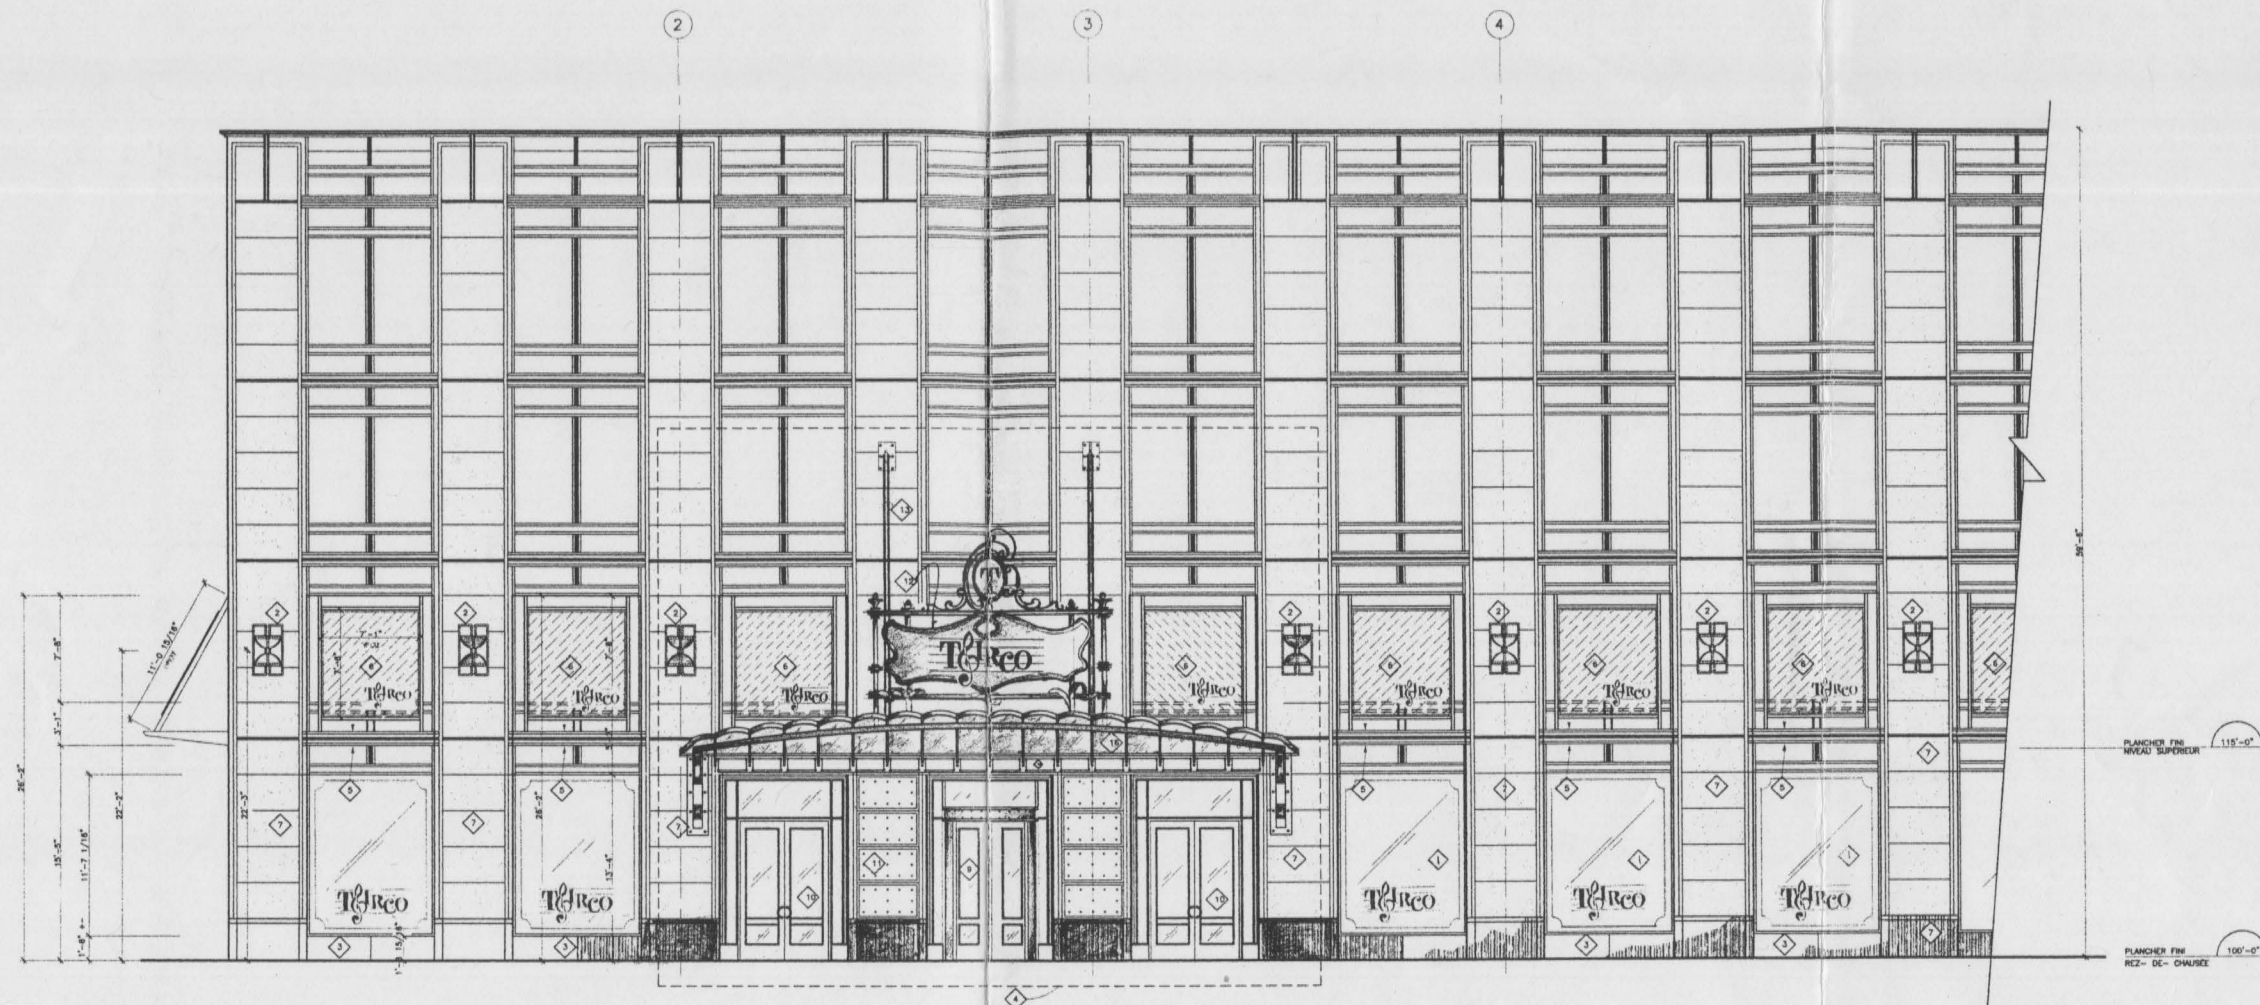

1 FAÇADE PROPOSÉE - Rue DRUMMOND
D4

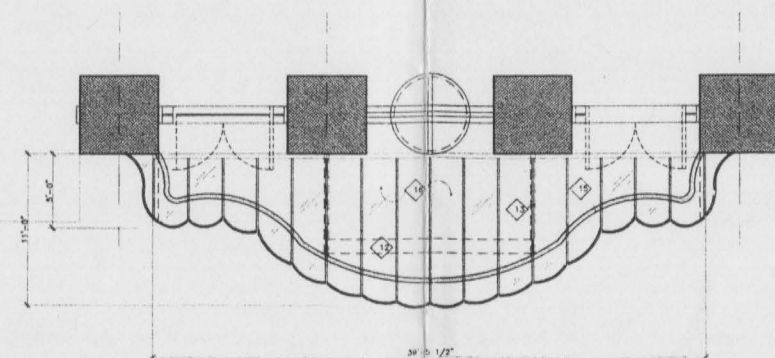

PLAN DU PLAFOND RÉFLÉCHI DE LA MARQUISE (ENTRÉE)
D4

ITEM	DESCRIPTION
1	Marquise à base encastrée
2	Marquise encastrée - voir plans d'ingénierie pour base encastrée
3	Plafond encastré au dessus de la base encastrée
4	Plafond au dessus de la base encastrée
5	Structure de marquise encastrée à base encastrée
6	Marquise structure au dessus de la base encastrée - voir plans
7	Structure de marquise encastrée à base encastrée
8	Marquise structure encastrée - voir plans
9	Marquise structure encastrée - voir plans
Annexe C
VILLE DE MONTRÉAL
08 NOV 1999
Service du développement
économique et urbain
Vos dossiers 5990 545 177

L'ENTREPRENEUR GÉNÉRAL DOIT VÉRIFIER TOUTES LES NOTES ET DIMENSIONS. TOUTES LES ERREURS ET OMISSIONS DEVOIRONT ÊTRE SIGNALÉES AUX ARCHITECTES AVANT D'EXÉCUTER LES TRAVAUX.
LES DIMENSIONS NE DOIVENT PAS ÊTRE MESURÉES DIRECTEMENT SUR LE DESSIN.
CE DESSIN NE POURRA ÊTRE UTILISÉ POUR LA CONSTRUCTION QU'APRÈS AVOIR ÉTÉ SIGNÉ PAR L'ARCHITECTE ET MARQUÉ "VMS POUR CONSTRUCTION".
L'ENTREPRENEUR DOIT COORDONNER TOUTS LES DESSINS D'ARCHITECTURE AVEC LES DESSINS DES INGENIEURS EN STRUCTURE, EN MÉCANIQUE, ÉLECTRIQUE ET TOUTES LES ERREURS ET OMISSIONS DEVOIRONT ÊTRE SIGNALÉES AUX ARCHITECTES AVANT D'EXÉCUTER LES TRAVAUX.

REV	REVISION	DATE
01	GÉNÉRAL INFORMATION	04 SEP 1999
02	POUR APPROBATION	11 SEP 1999
03	POUR PERMIS	21 OCT 1999



SUNSHINE BOYS
MARGARITA RUDI, ARCHITECTE

AMÉNAGEMENT INTÉRIEUR
DU RESTAURANT
TSIRCO

1250 RENE-LEVESQUE,
MONTRÉAL, QUÉBEC.

FAÇADE EXTÉRIEUR

DATE	14/10/99	SCALE	1/4" = 1'-0"	REV	04
APPR. BY	R.L.	REV. BY			