

VILLE DE MONTRÉAL
RÈGLEMENT
98-152

**RÈGLEMENT AUTORISANT LA DÉMOLITION DES BÂTIMENTS DU YMCA
CENTRE-VILLE ET DU DRUMMOND COURT, AINSI QUE LA CONSTRUCTION ET
L'OCCUPATION D'UN BÂTIMENT RÉSIDENTIEL ET COMMERCIAL À L'ANGLE
DU BOULEVARD DE MAISONNEUVE OUEST ET DES RUES DRUMMOND ET
STANLEY**

À l'assemblée du 10 août 1998, le conseil de la Ville de Montréal décrète :

SECTION I
TERRITOIRE D'APPLICATION

1. Le présent règlement s'applique au territoire identifié par la lettre A au plan de l'annexe A.

SECTION II
AUTORISATIONS

2. Malgré la réglementation d'urbanisme applicable au territoire décrit à l'article 1, la construction et l'occupation d'un bâtiment, à des fins résidentielles et commerciales, sont autorisées aux conditions prévues au présent règlement.

À cette fin, il est permis de déroger aux articles 9, 56, 58, 65 et 181 du Règlement d'urbanisme (R.R.V.M., chapitre U-1). Toute autre disposition réglementaire non incompatible avec celles prévues au présent règlement s'applique.

SECTION III
CONDITIONS

3. L'alignement de construction sur le boulevard de Maisonneuve et la rue Stanley, ainsi que la hauteur maximale en mètres et en étages du bâtiment, doivent être conformes aux plans de l'annexe B.

4. La hauteur minimale de la base du bâtiment ne peut être inférieure à 11 m et le retrait des tours à moins de 2,7 m des murs implantés à l'alignement de construction.

5. L'alignement de construction sur la rue Drummond doit être établi dans le prolongement du bâtiment adjacent portant le numéro 1435 de cette rue.

6. Une aire de stationnement intérieure comprenant au moins 350 unités doit être aménagée.

7. L'aménagement des espaces extérieurs doit comprendre un jardin au niveau du

rez-de-chaussée.

8. Les usages spécifiques de la catégorie C.4 sont autorisés au niveau immédiatement supérieur au rez-de-chaussée uniquement dans les espaces identifiés « mezzanine » au plan L7 de l'annexe B.

SECTION IV

CONDITIONS DE DÉMOLITION

9. Il est permis de démolir les bâtiments apparaissant au plan de l'annexe A aux conditions prévues à la présente section.

10. La demande de permis de démolition doit être accompagnée d'une demande de permis pour la construction du bâtiment visé aux plans de l'annexe B.

11. Les murs de la façade du bâtiment portant le numéro 1441, rue Drummond, y compris celui de l'entrée secondaire portant l'inscription « Association Hall », doivent être maintenus et un devis technique décrivant les mesures à mettre en oeuvre pour les conserver et les restaurer doit être déposé lors de la demande de permis de démolir.

12. La délivrance d'un permis de démolir relativement au bâtiment portant le numéro 1441, rue Drummond, est conditionnel au dépôt d'une lettre de garantie bancaire irrévocable, au montant de 500 000 \$, émise par une banque, une caisse populaire, un trust ou une corporation de fiducie.

13. La garantie visée à l'article 12 doit demeurer en vigueur jusqu'à ce que les travaux inscrits au devis technique visé à l'article 11 soient complétés. La garantie pourra prendre fin le 61^e jour suivant la réception par la Ville d'un avis d'expiration et elle sera alors réalisable, sauf si les travaux ont été effectués conformément aux conditions prévues.

SECTION V

CRITÈRES D'AMÉNAGEMENT, D'ARCHITECTURE ET DE DESIGN

14. Aux fins de la délivrance d'un permis de construction relatif au bâtiment dont la construction est autorisée par le présent règlement, en plus des critères prévus à l'article 29 du Règlement sur la procédure d'approbation de projets de construction, de modification ou d'occupation et sur la Commission Jacques-Viger (R.R.V.M., chapitre P-7), les critères suivants s'appliquent :

- 1° l'intégration des façades conservées au nouveau bâtiment doit assurer leur mise en valeur et permettre de préserver l'identité du bâtiment de l'ancien YMCA de la rue Drummond;
- 2° le traitement architectural du basilaire doit s'intégrer, par le vocabulaire architectural utilisé et les détails architecturaux, au cadre bâti environnant et les matériaux de revêtement doivent être de la pierre ou de la brique

- s'harmonisant aux parements des bâtiments du milieu d'insertion;
- 3° des mesures d'atténuation de la vitesse des vents au sol sur la rue Stanley devront être identifiées et validées par des tests en soufflerie menés par des experts en cette matière.

Aux fins du paragraphe 3 du premier alinéa, une étude devra être déposée en même temps que la demande de permis.

SECTION VI

DÉLAI DE RÉALISATION

15. Les travaux de construction doivent débuter dans les 120 mois de la date d'entrée en vigueur du présent règlement. Si ce délai n'est pas respecté, l'autorisation visée au présent règlement sera nulle et sans effet.

ANNEXE A

PLAN 90-33526-1 PRÉPARÉ PAR YVES PIGEON, ARPENTEUR-GÉOMÈTRE *

ANNEXE B

PLANS L1, L2B, L5 À L11, L13 À L17 ET L19 À L22 PRÉPARÉS PAR DESMARAIS, PILON, COUSINEAU, YAGHJIAN, ST-JEAN, MARCHAND, ARCHITECTES, ET ESTAMPILLÉS PAR LE SERVICE DE L'URBANISME LE 21 JUILLET 1998 *

* Voir dossier S980545013.

INFORMATIONS DE BASE


DOSSIER : S980545013

RÉSOLUTION : CO98-01770

APPROBATION : s.o.

ENTRÉE EN VIGUEUR : 17 août 1998

MODIFICATIONS : 99-174

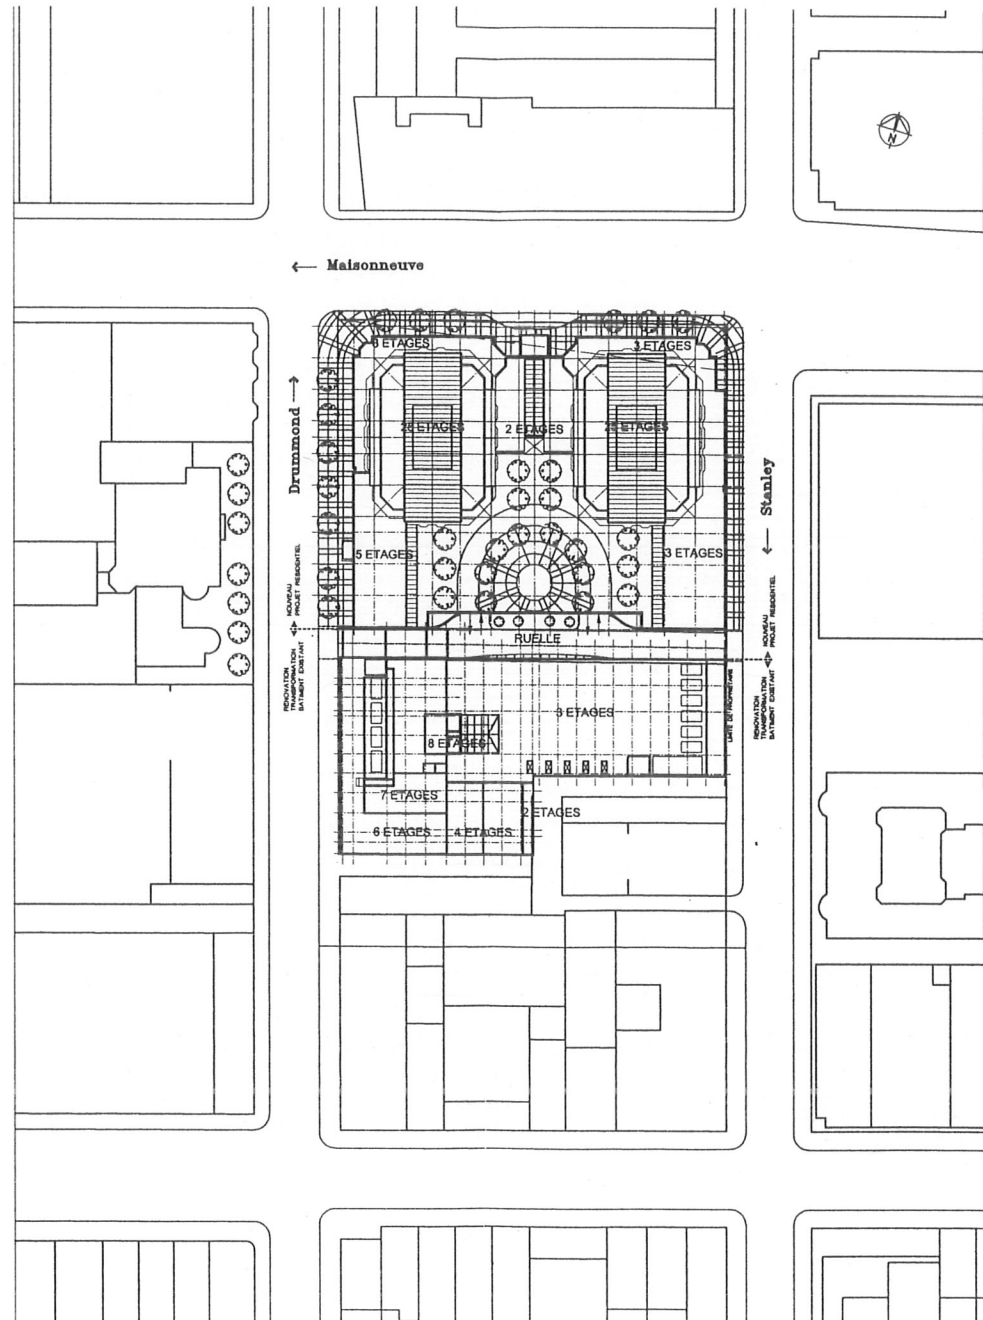

PROJET
RENOUVELLEMENT
CENTRE-VILLE
Montréal

PROJETEUR



ARCHITECTES

Ouvriers, Plâtres,
Craie, Plâtres,
St-Jean, Marchand
Architectes

TYPE DE CHANTIER

PLAN DE TOIT

NO. DE PROJET

2039

DESIGNER PAR

R. Levoe

GROUPÉ PAR

H. Yeaghen

ÉCHELLE

1"=80'-0"

DATE

13-06-1998


LES CH. CHANTIER



VILLE DE MONTRÉAL
Service de l'urbanisme
JUIL 21 1998
Projets privés et
institutionnels

Implantation
Ech: 1"=80'-0"

Annexe B

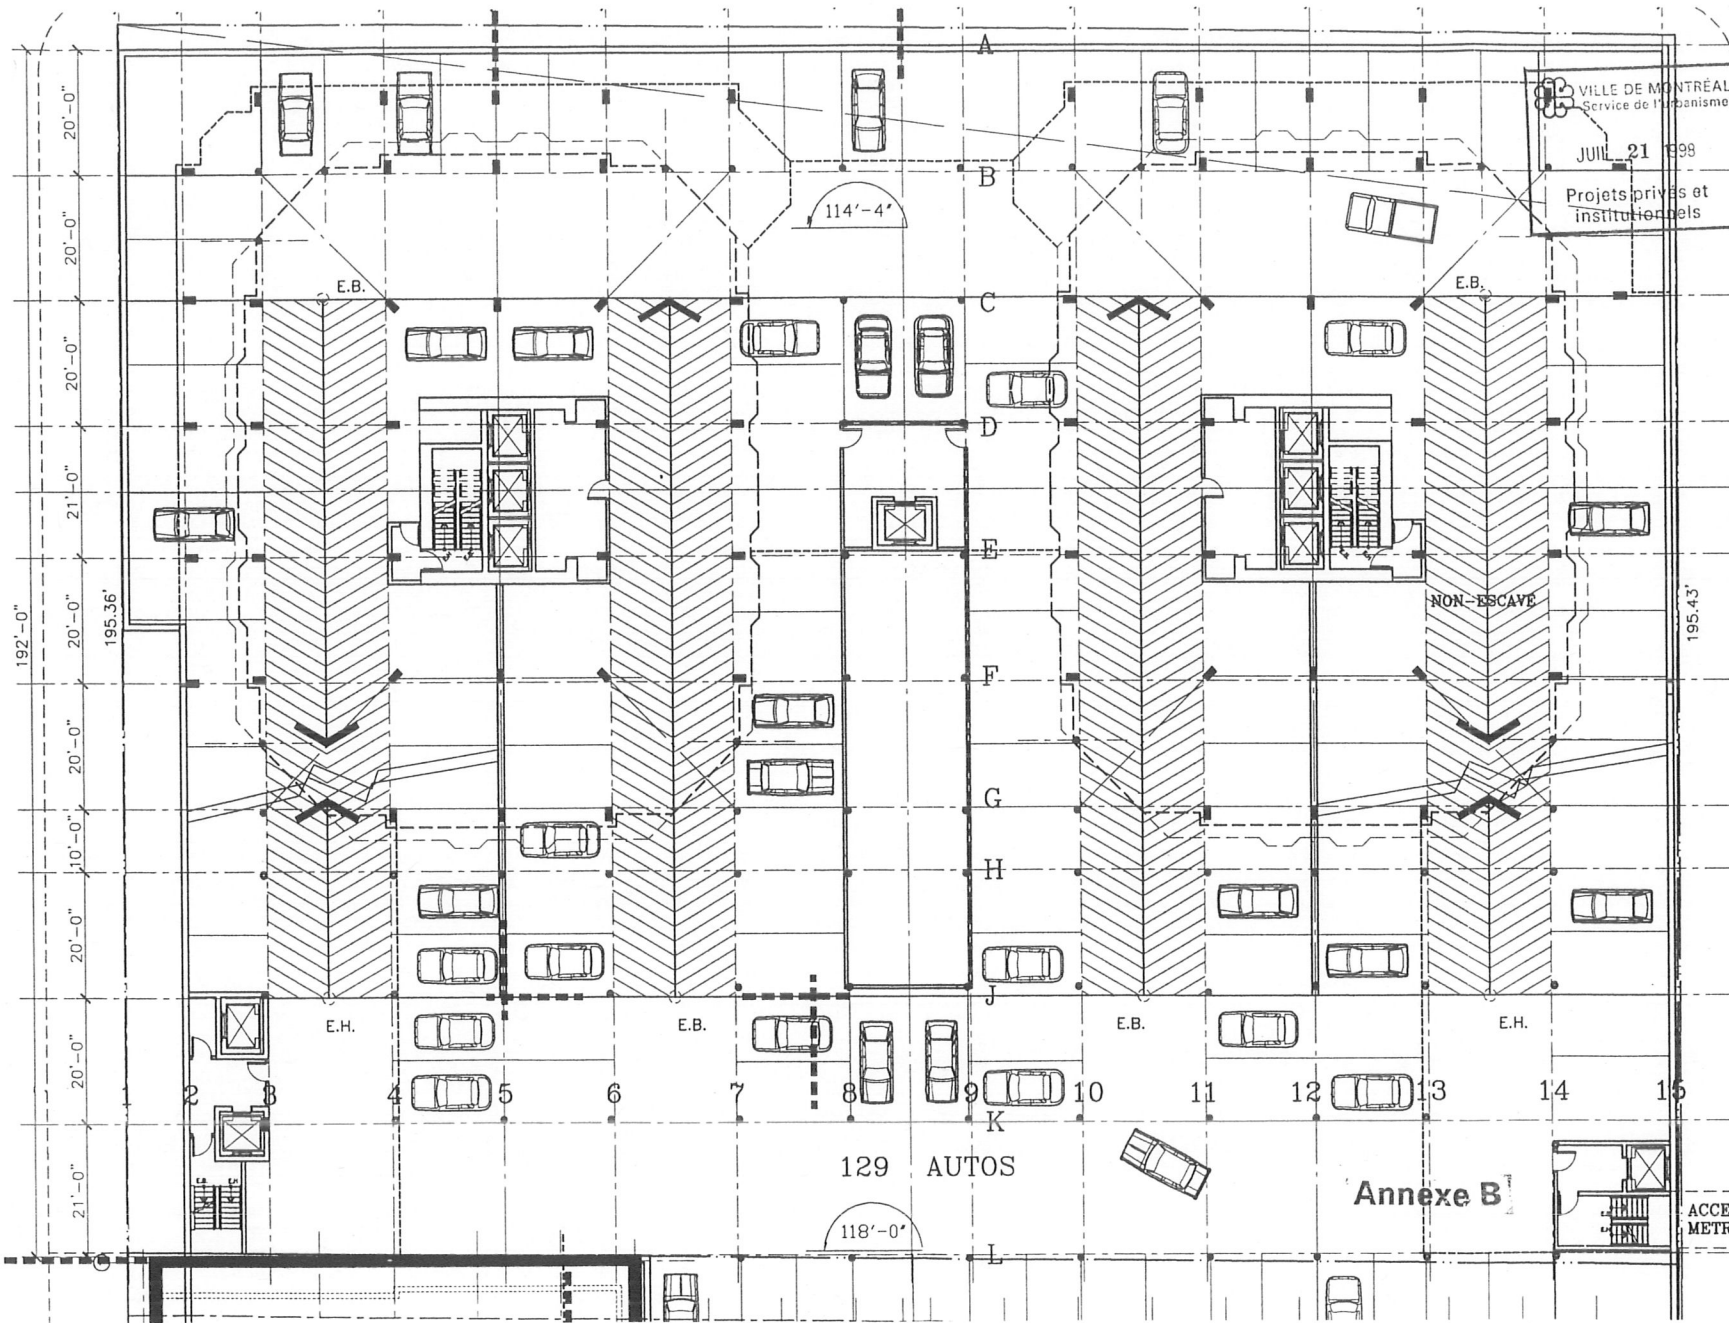

NOUVEAU
PROJET RESIDENTIEL

PROJET
RESIDENTIEL
GROUPE LEPINE

CENTRE-VILLE
Montréal

PROMOTEUR



ARCHITECTES

Desmarais, Plon,
Cousineau, Yaghjian,
St-Jean, Marchand
Architectes

TITRE DU DESSIN

PLAN DU
3e SOUS-SOL

NO. DE PROJET
2839

DESSINE PAR
R. Lavoie


VERIFIE PAR
H. Yaghjian

ECHELLE
1"=20'-0"

DATE
13-05-1998

NO. DE DESSIN

L3

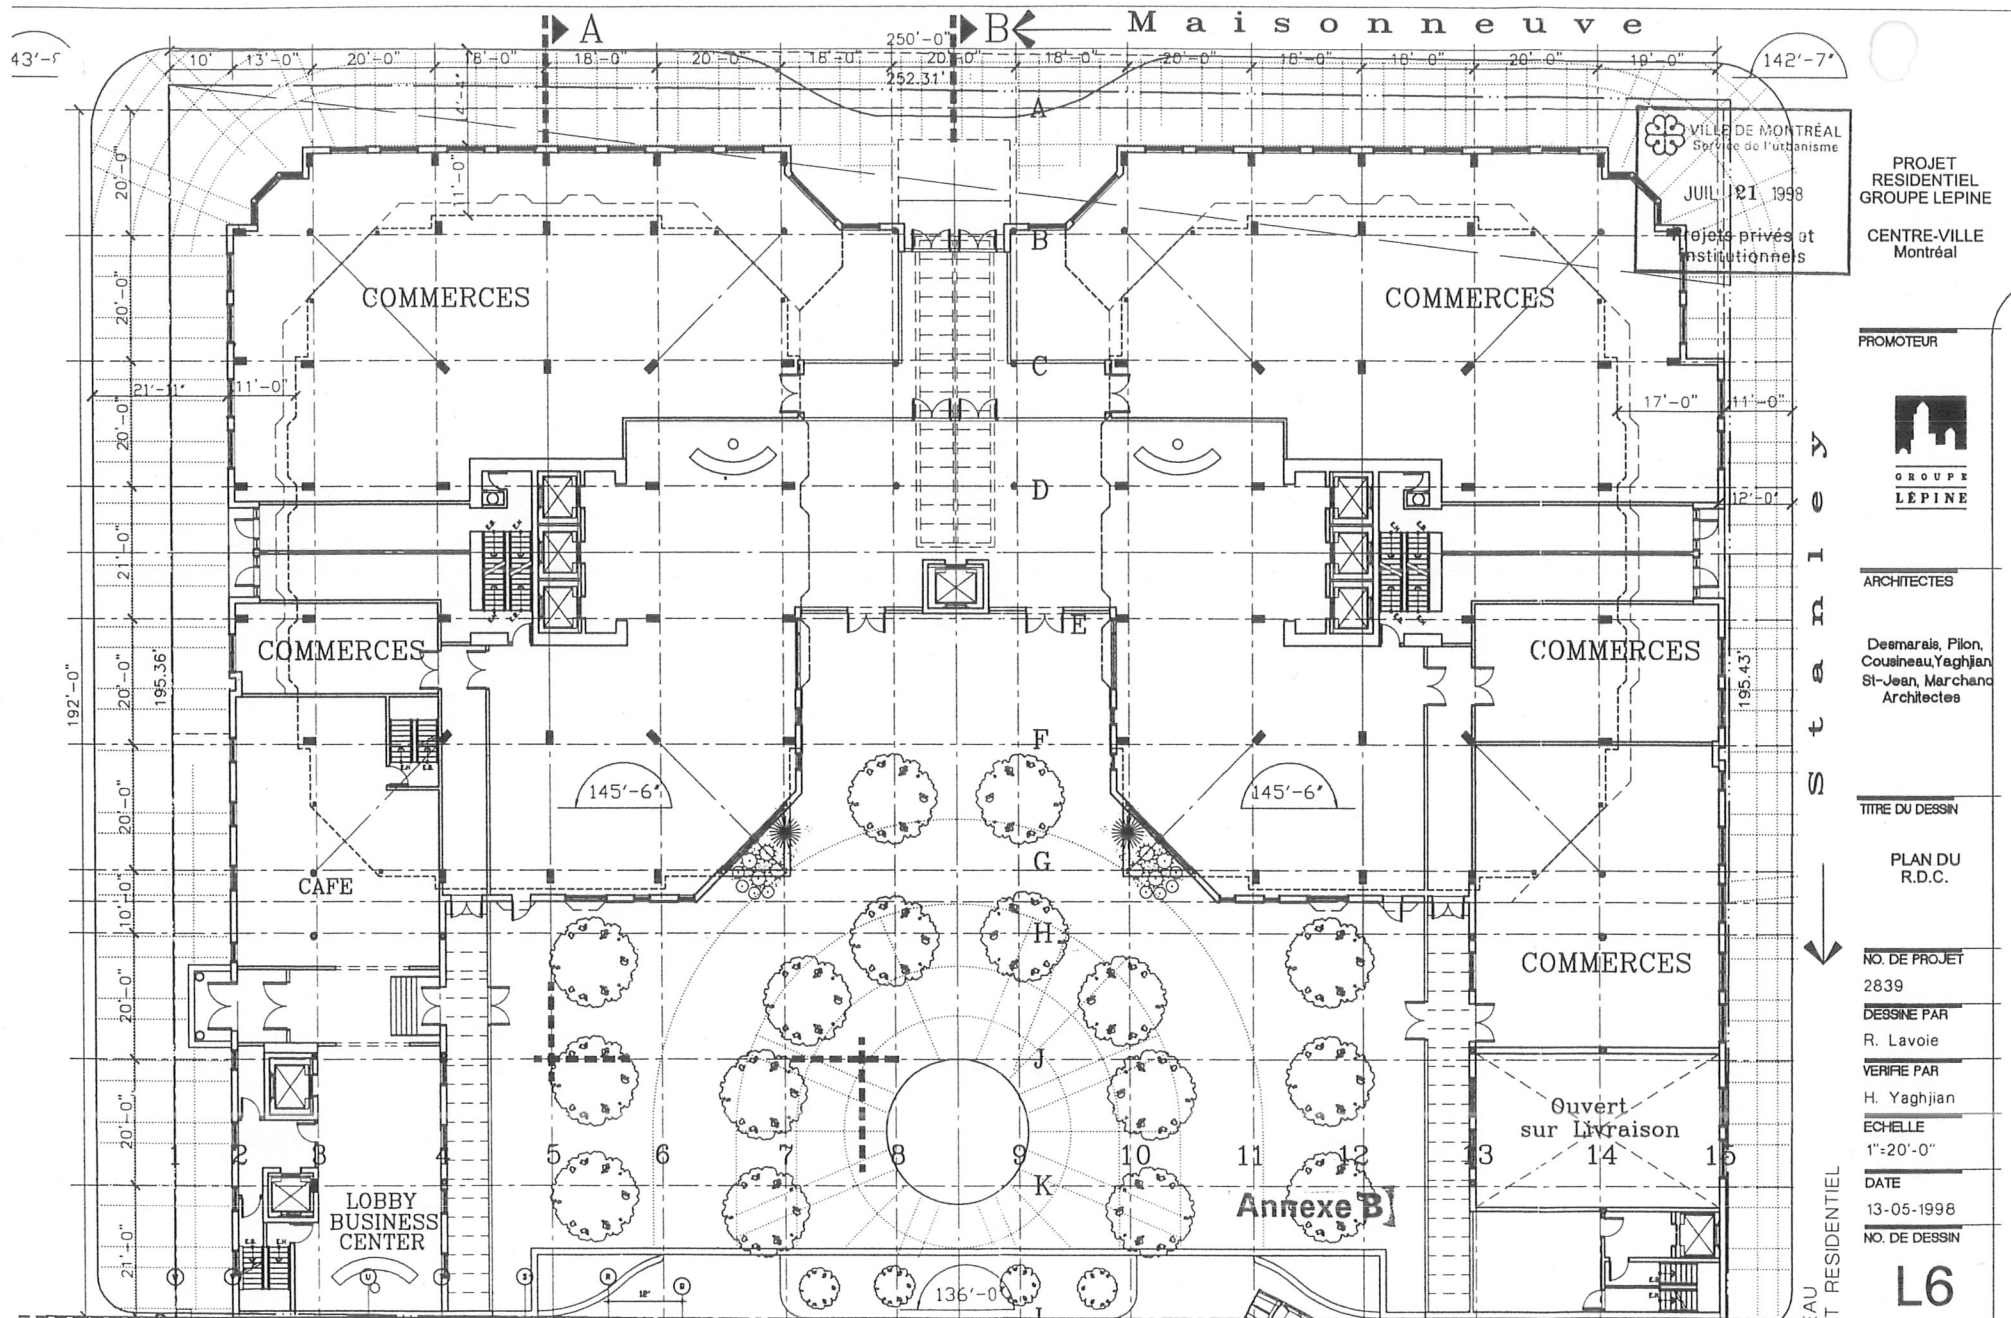

PROJET
RESIDENTIEL
GROUPE LEPINE

CENTRE-VILLE
Montréal

PROMOTEUR



ARCHITECTES

Desmarais, Pilon,
Cousineau, Yaghjian,
St-Jean, Marchand
Architectes

TITRE DU DESSIN

PLAN DU
R.D.C.

NO. DE PROJET
2839

DESSINE PAR

R. Lavoie

VERIFIE PAR

H. Yaghjian


ECHELLE
1"=20'-0"

DATE _____

13-05-1998

NO. DE DESSIN

L6

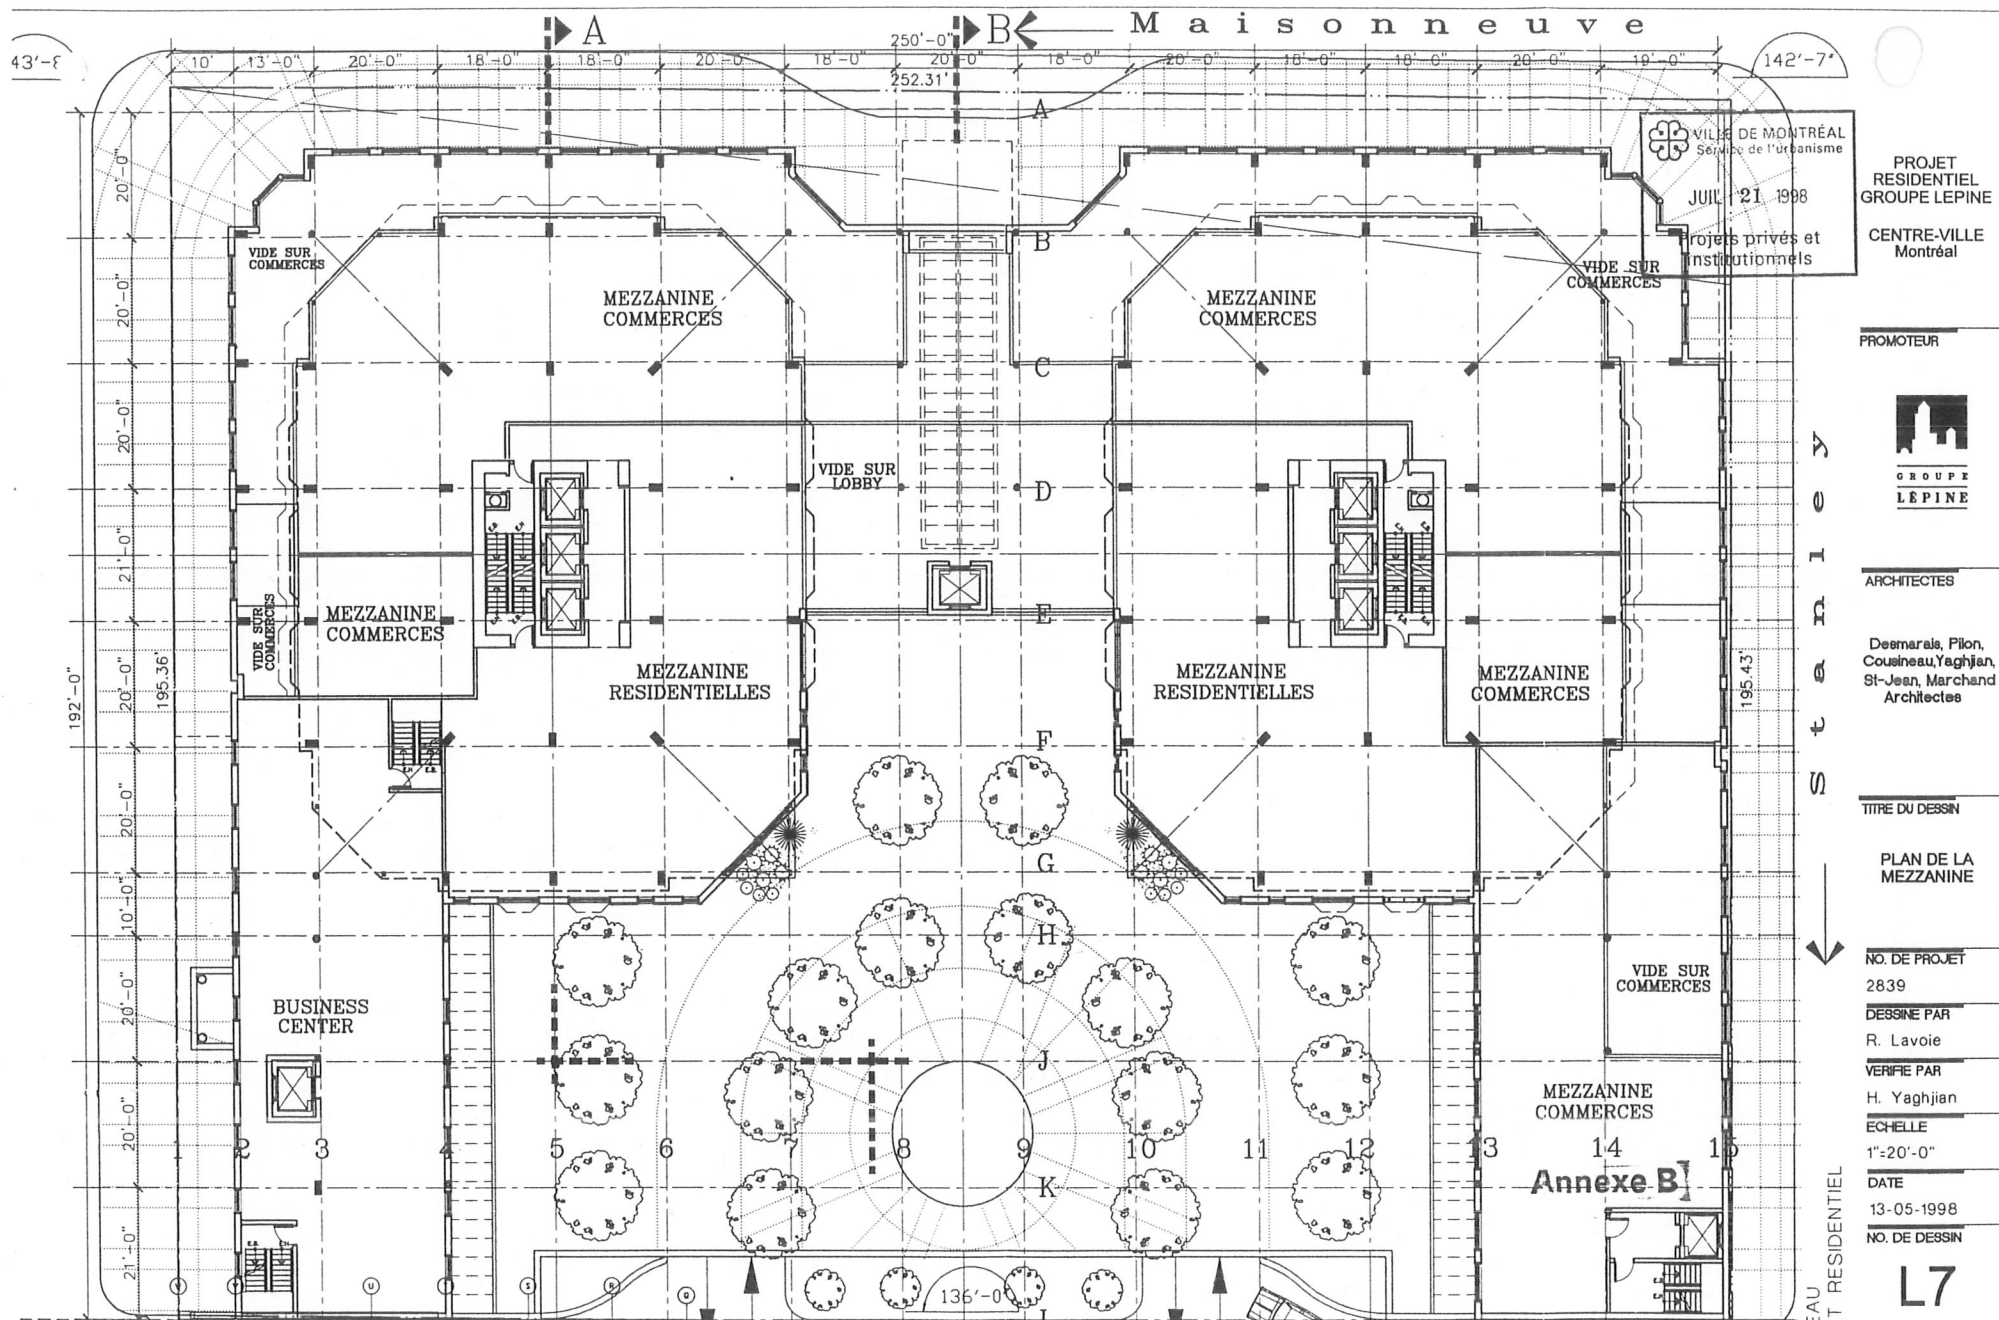

PROJET
RESIDENTIEL
GROUPE LEPINE

CENTRE-VILLE
Montréal

PROMOTEUR



ARCHITECTES

Desmarais, Pilon,
Cousineau, Yaghjian,
St-Jean, Marchand
Architectes

TITRE DU DESSIN

PLAN DE LA MEZZANINE

NO. DE PROJET

2839

DESSINE PAR

R. Lavoie

VERIFIE PAR

H. Yaghjian

ECHELLE


1"=20'-0"

DATE _____

13-05-1998

NO. DE DESSIN

L7

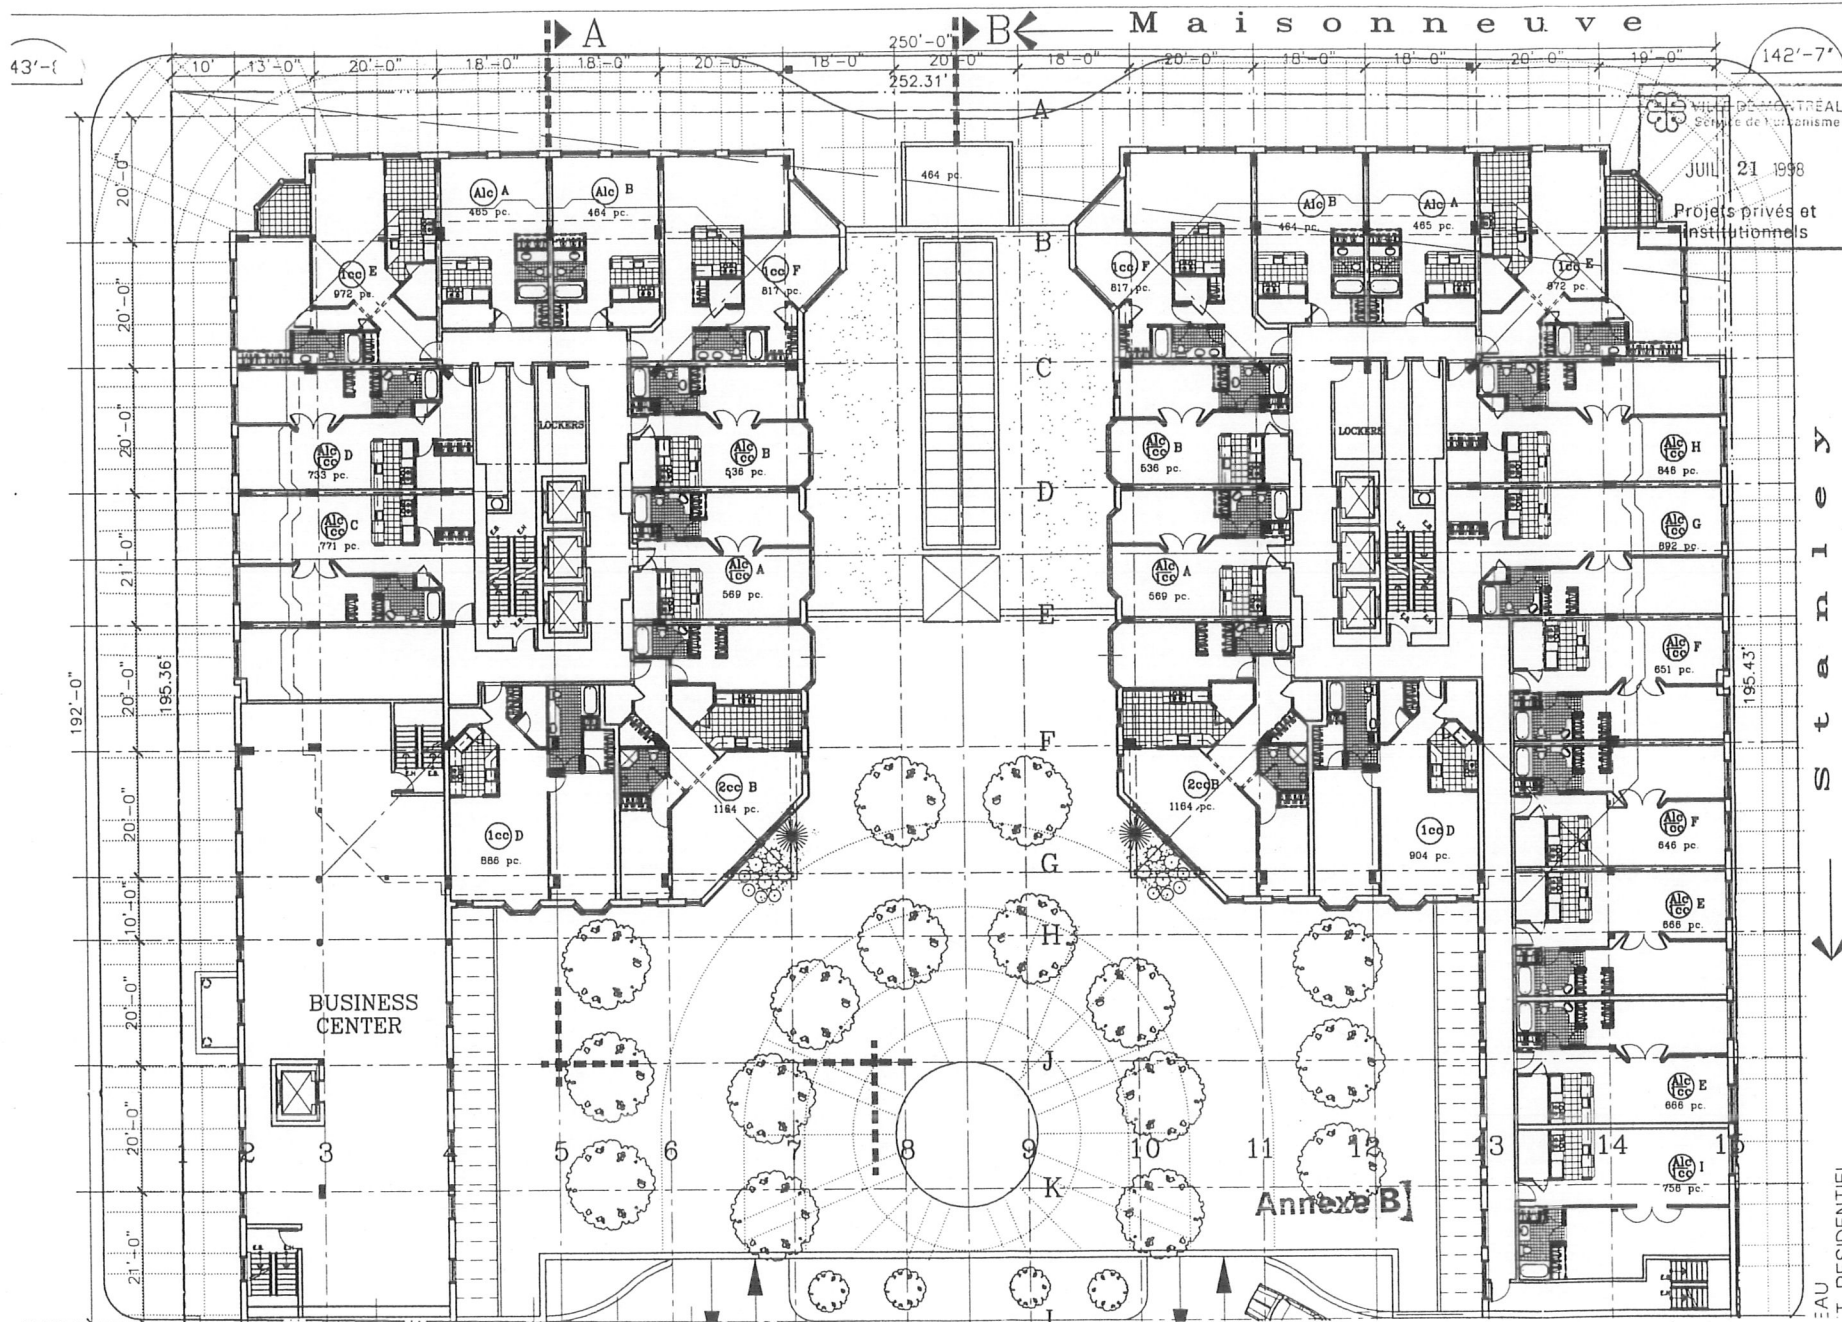

PROJET
RESIDENTIEL
GROUPE LEPINE
CENTRE-VILLE
Montréal

PROMOTEUR



ARCHITECTES

Desmarais, Pilon,
Cousineau, Yaghjian,
St-Jean, Marchand
Architectes

TITRE DU DESSIN

PLAN DU
3e ETAGE

NO. DE PROJET

2839

DESSINE PAR

R. Lavoie

VERIFIE PAR

H. Yaghjian

ECHELLE


1"=20'-0"

DATE

13-05-1998

NO. DE DESSIN

L8

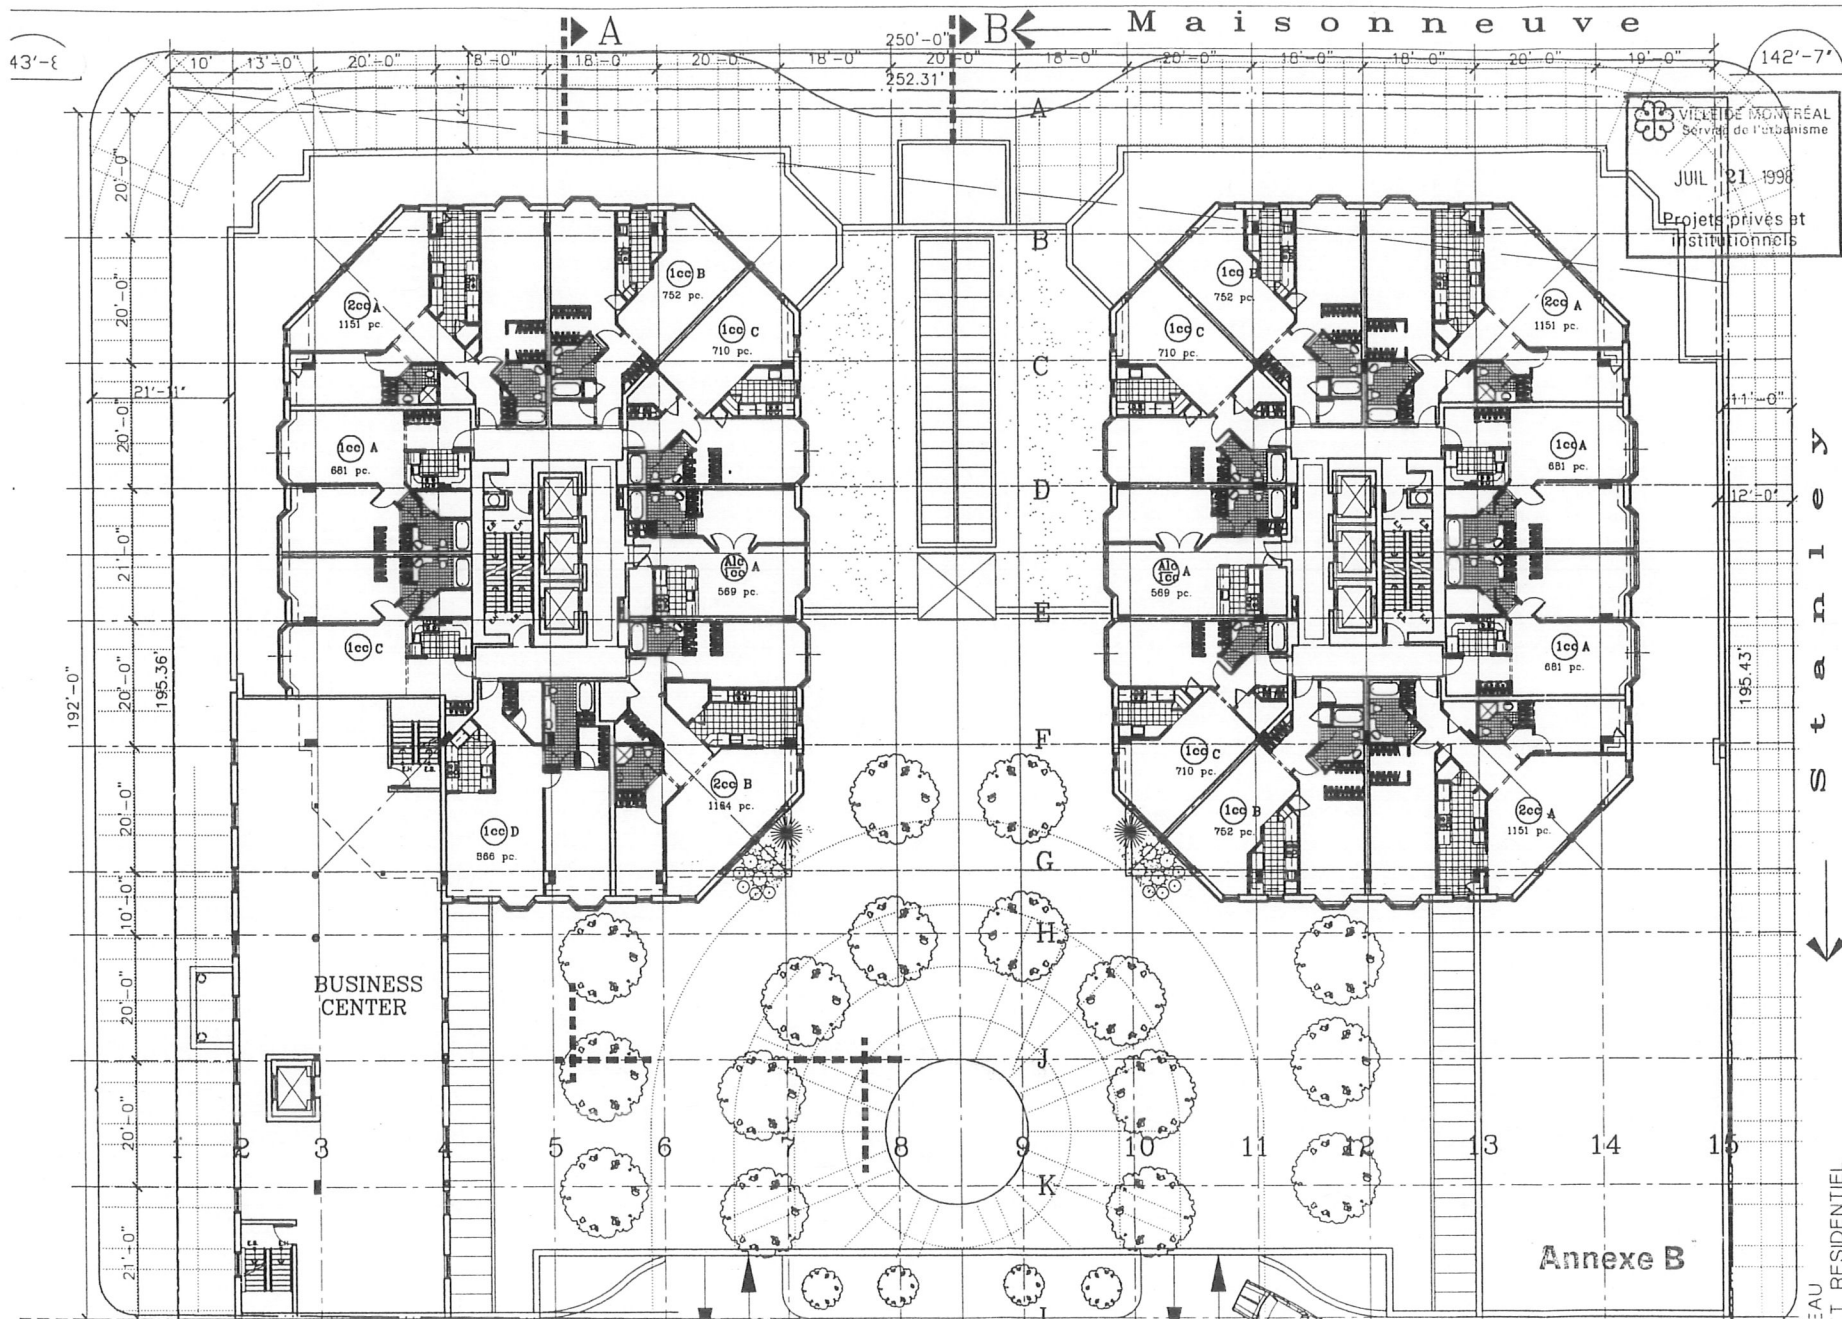

VILLE DE MONTRÉAL
Service de l'urbanisme
JUL 21 1998
Projets privés et institutionnels

PROJET
RESIDENTIEL
GROUPE LEPINE
CENTRE-VILLE
Montréal

PROMOTEUR



ARCHITECTES

Deemara, Pilon,
Cousineau, Yaghjian,
St-Jean, Marchand
Architectes

TITRE DU DESSIN

PLAN DU
4e ETAGE

NO. DE PROJET

2839

DESSINE PAR

R. Lavoie

VERIFIE PAR

H. Yaghjian

ECHELLE

1"=20'-0"


DATE

13-05-1998

NO. DE DESSIN

L9

EAU
T RESIDENTIEL

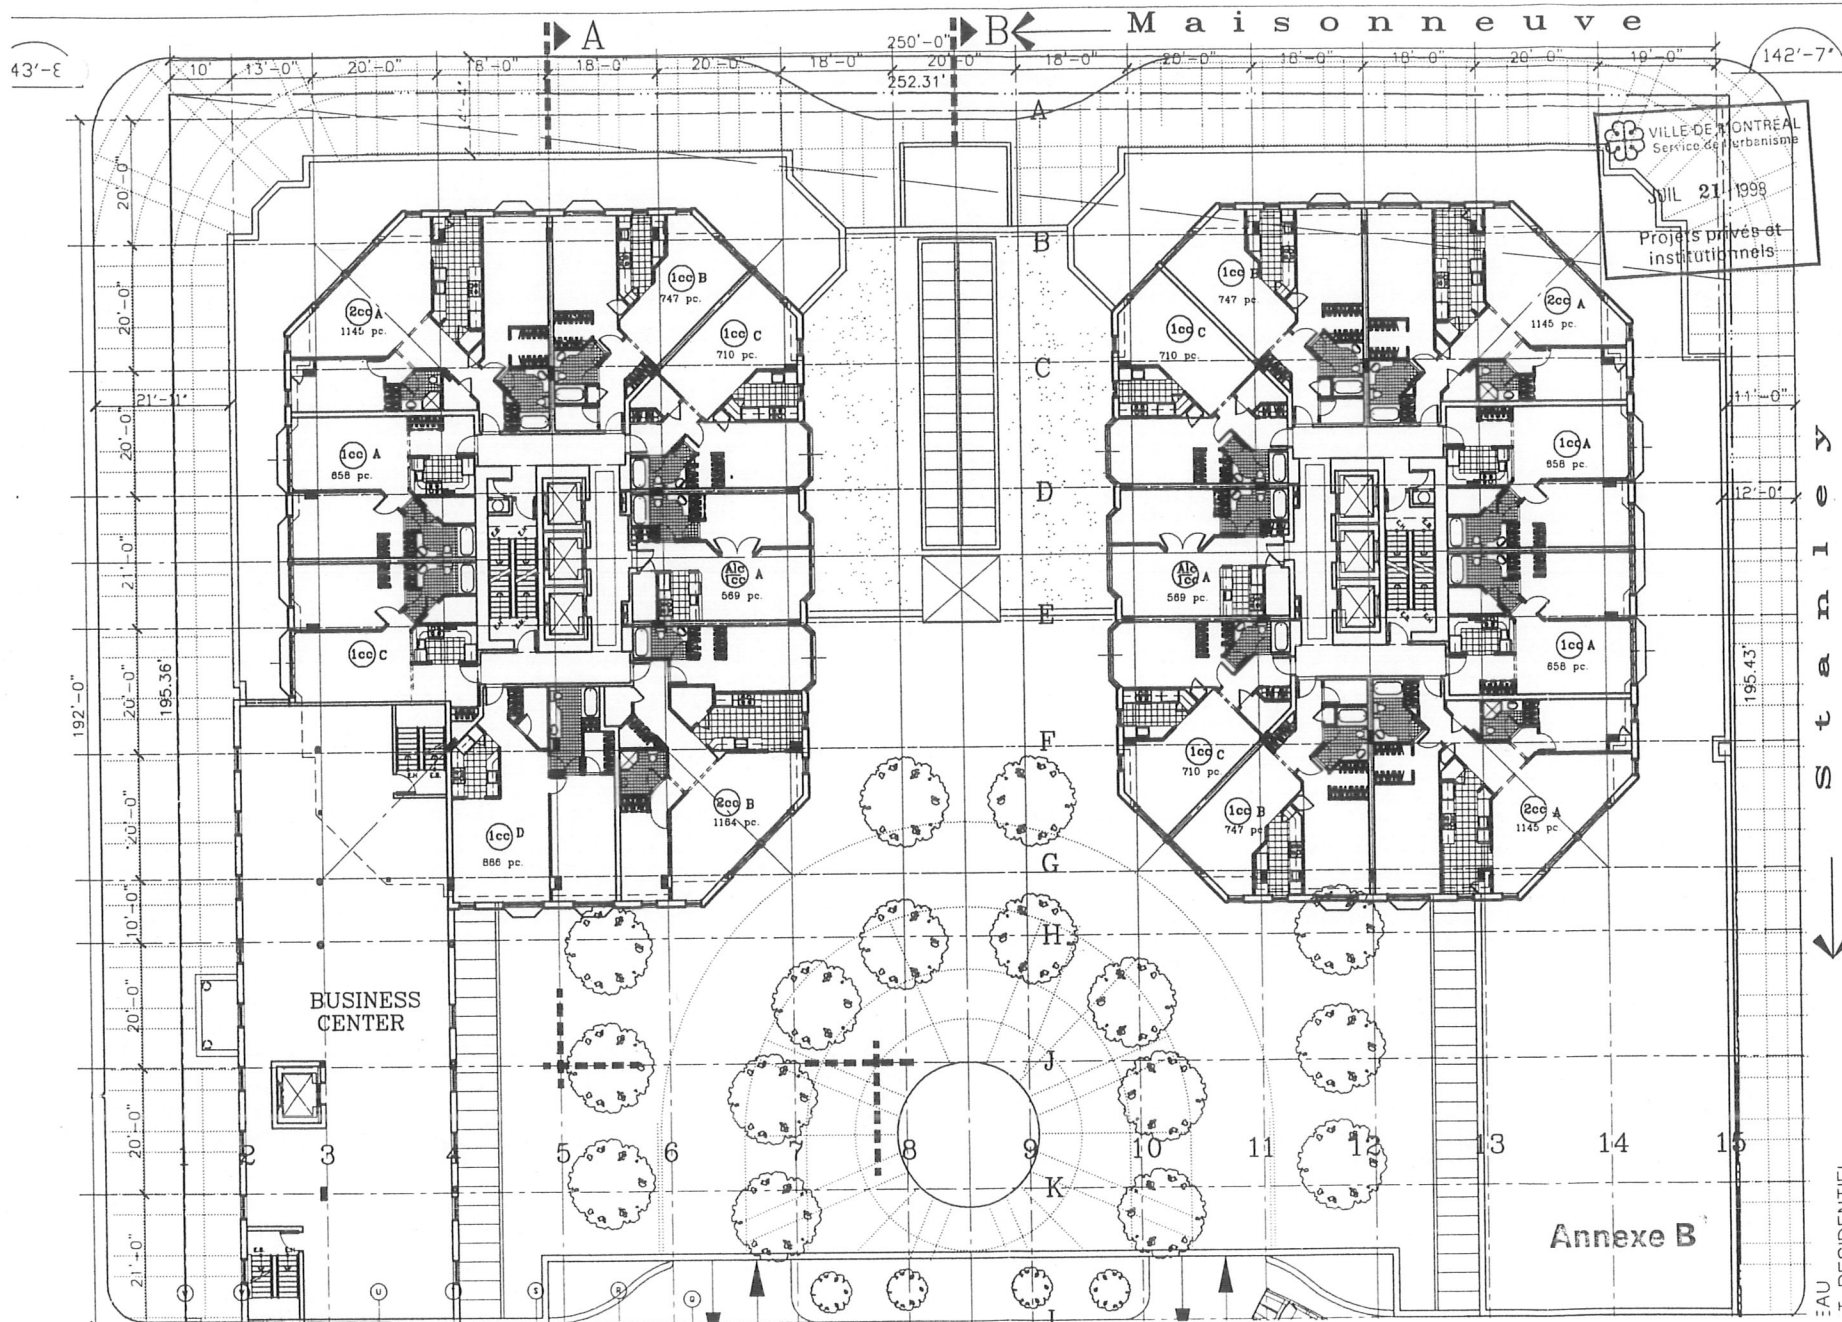

PROJET
RESIDENTIEL
GROUPE LEPINE

CENTRE-VILLE
Montréal

PROMOTEUR



ARCHITECTES

Desmarais, Pilon,
Cousineau, Yaghjian,
St-Jean, Marchand
Architectes

TITRE DU DESSIN

PLAN DU
5e ETAGE

NO. DE PROJET

2839

DESSINE PAR

R. Lavoie

VERIFIE PAR

H. Yaghjian

ECHELLE


1"=20'-0"


DATE

13-05-1998

NO. DE DESSIN

L10

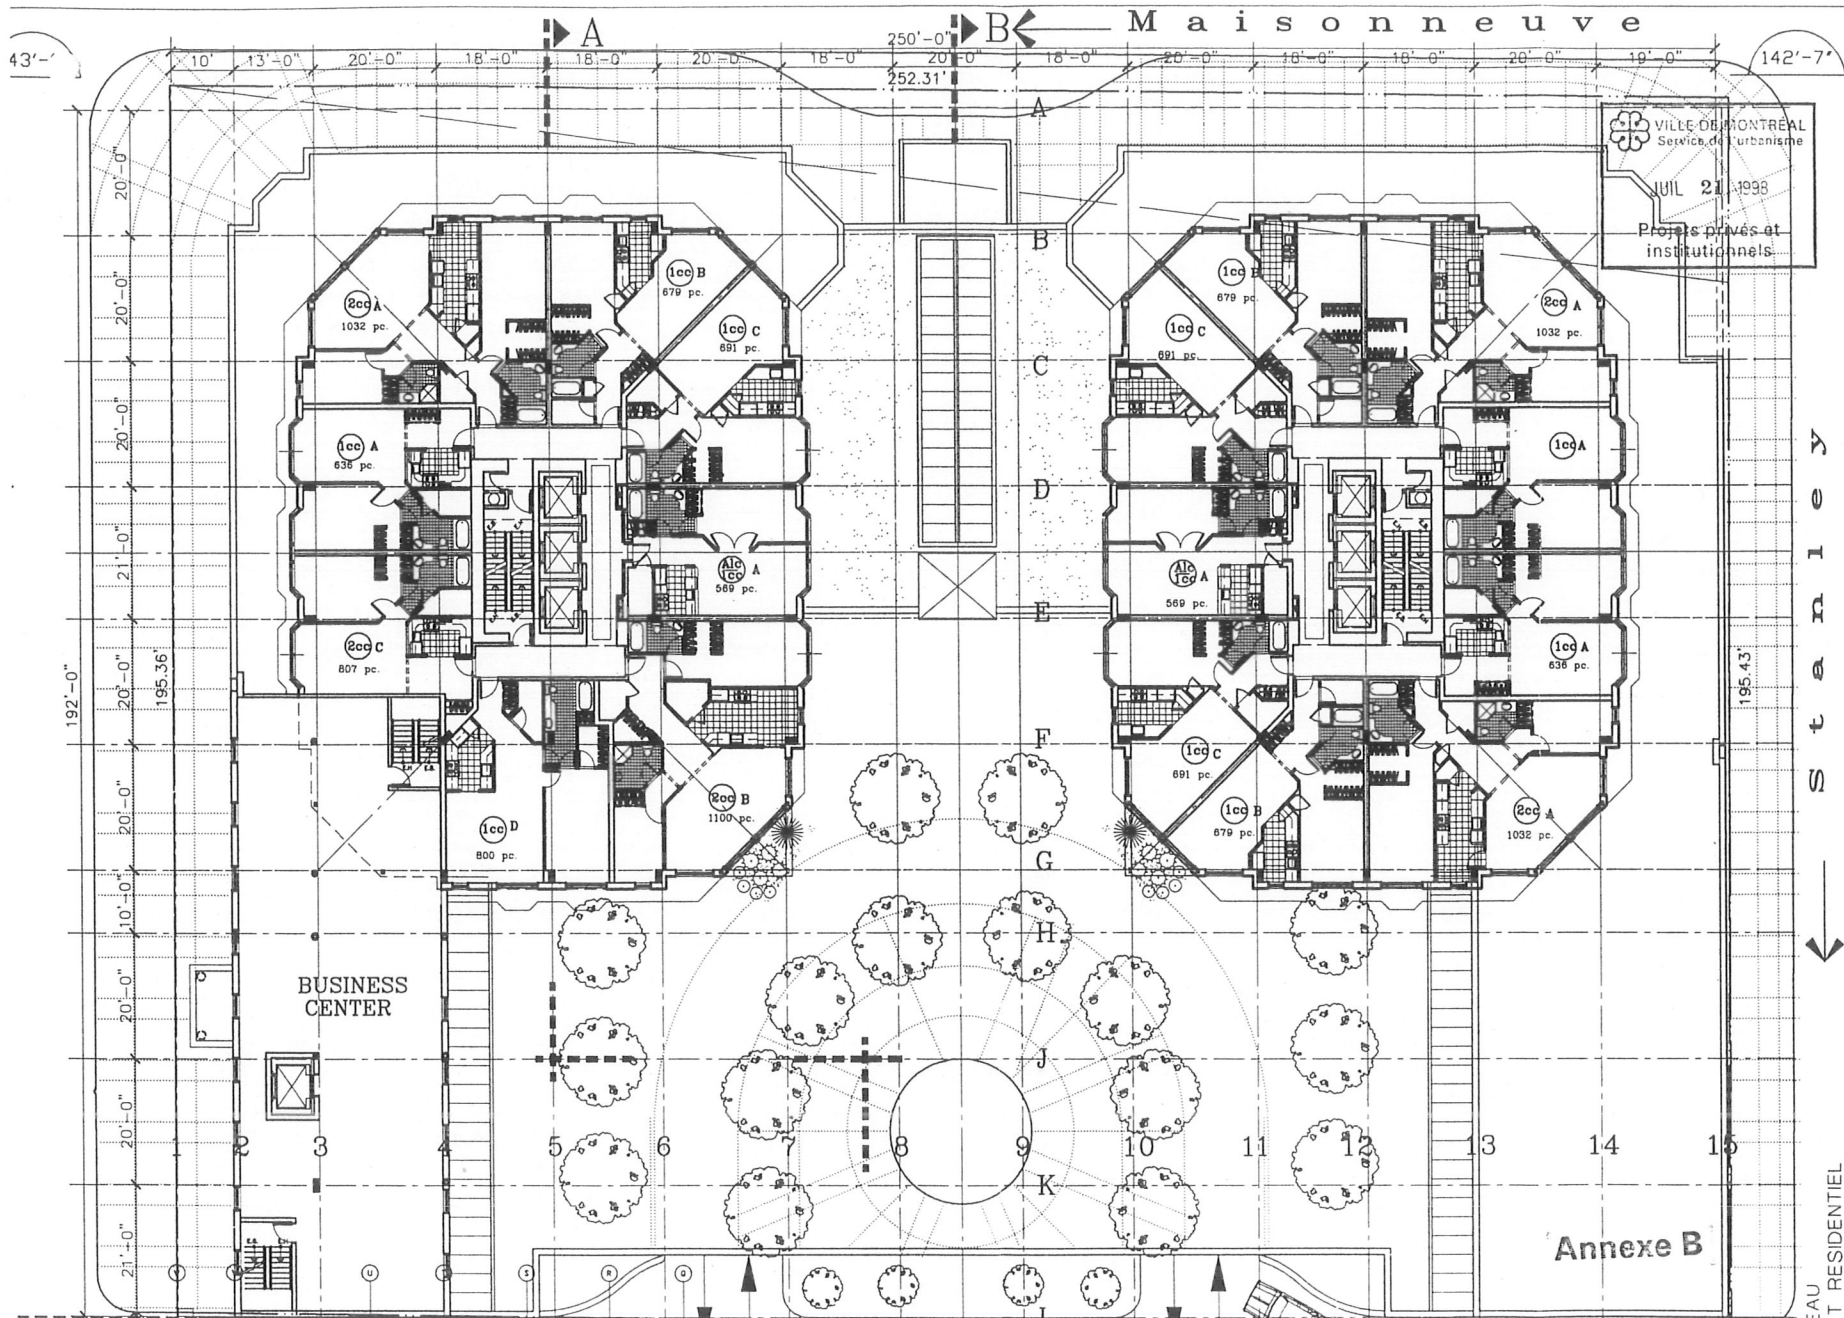

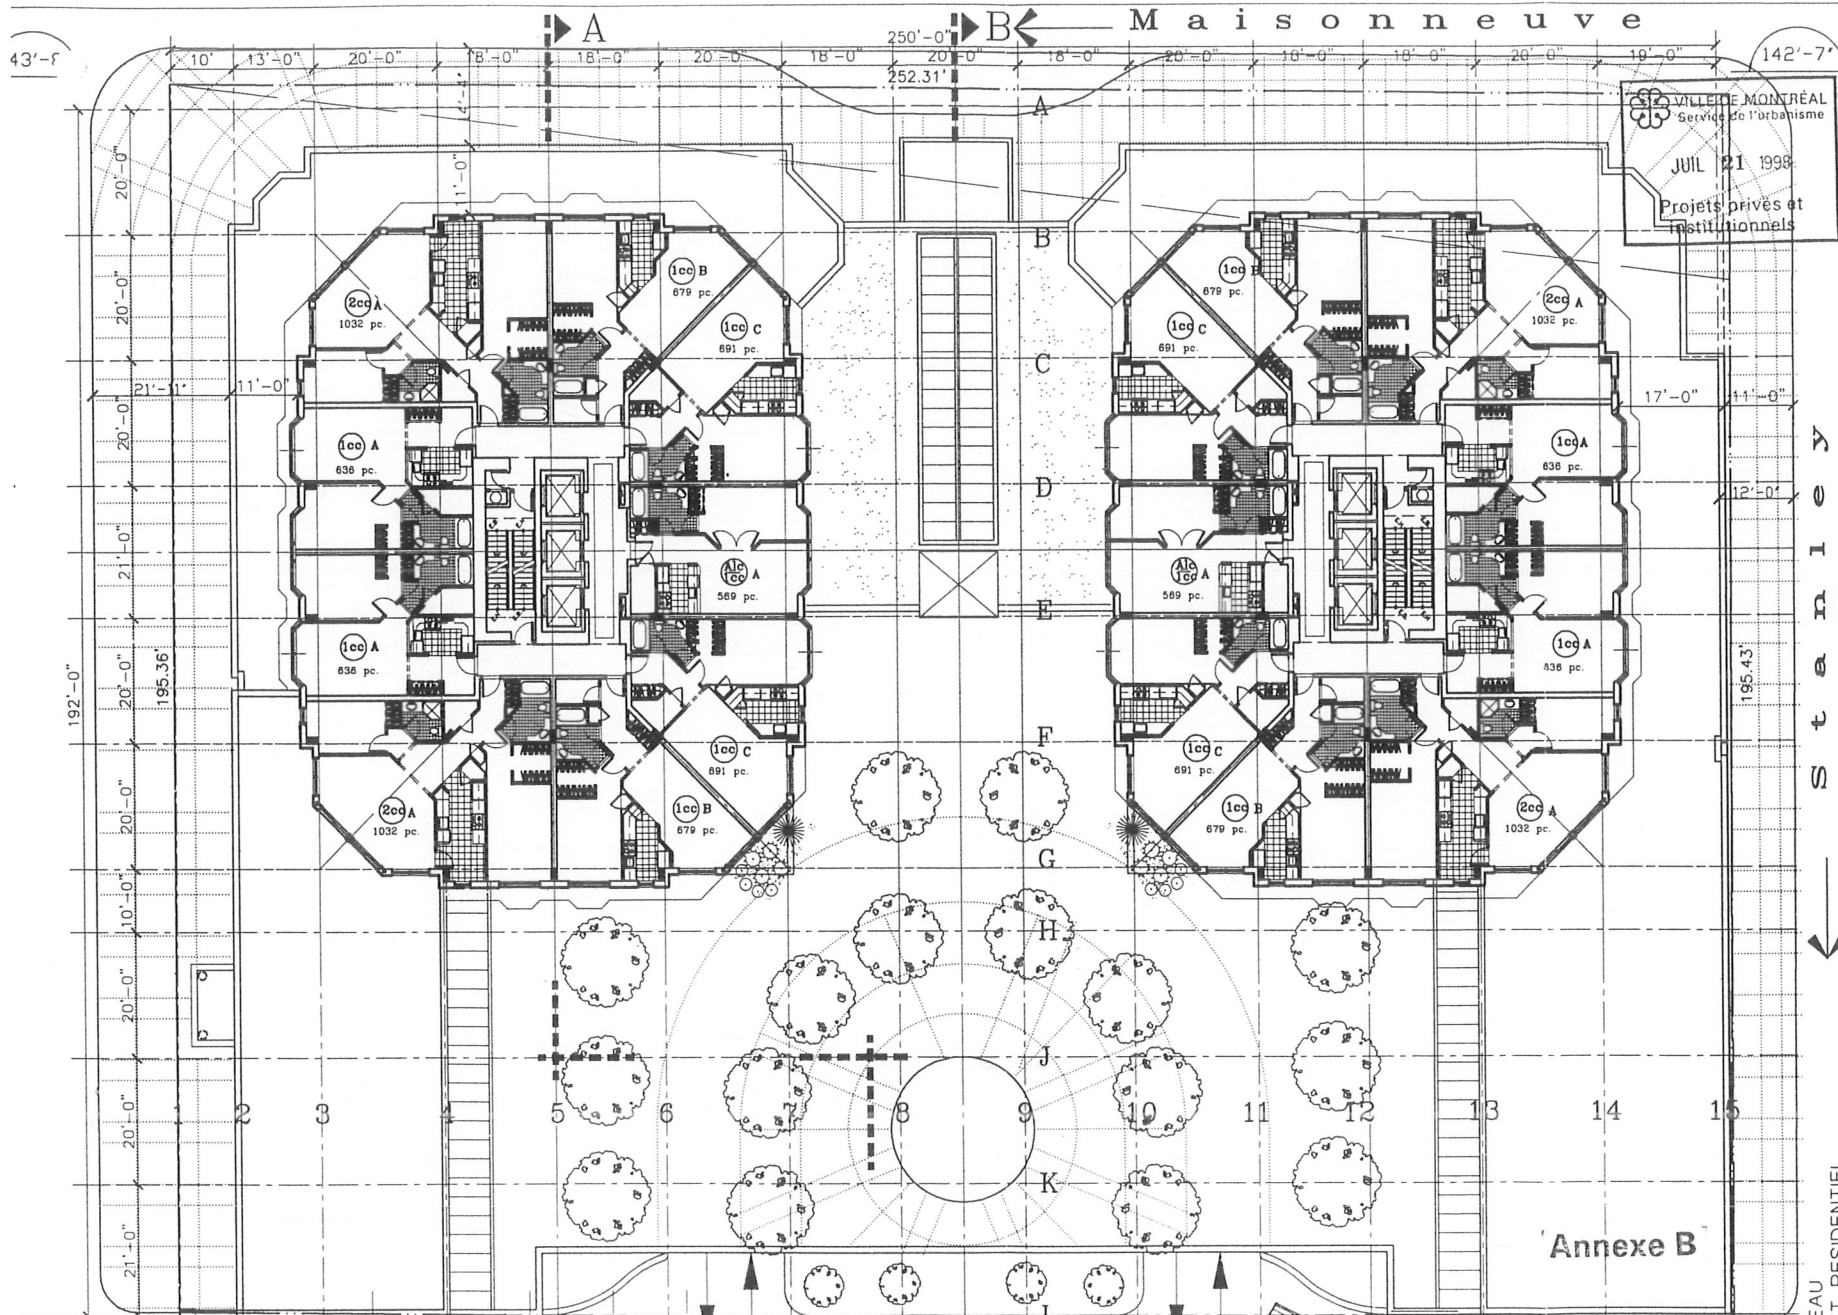

VILLE DE MONTRÉAL
Service de l'urbanisme
JUIL 21 1998
Projets privés et
institutionnels

PROJET
RESIDENTIEL
GROUPE LEPINE
CENTRE-VILLE
Montréal

PROMOTEUR



ARCHITECTES

Desmarais, Pilon,
Cousineau, Yaghjian,
St-Jean, Marchand
Architectes

TITRE DU DESSIN

PLAN DU
8e-22e
ETAGE

NO. DE PROJET

2839

DESSINE PAR

R. Lavoie

VERIFIE PAR

H. Yaghjian

ECHELLE

1"=20'-0"


DATE

13-05-1998

NO. DE DESSIN

L13

EAU
T RESIDENTIEL

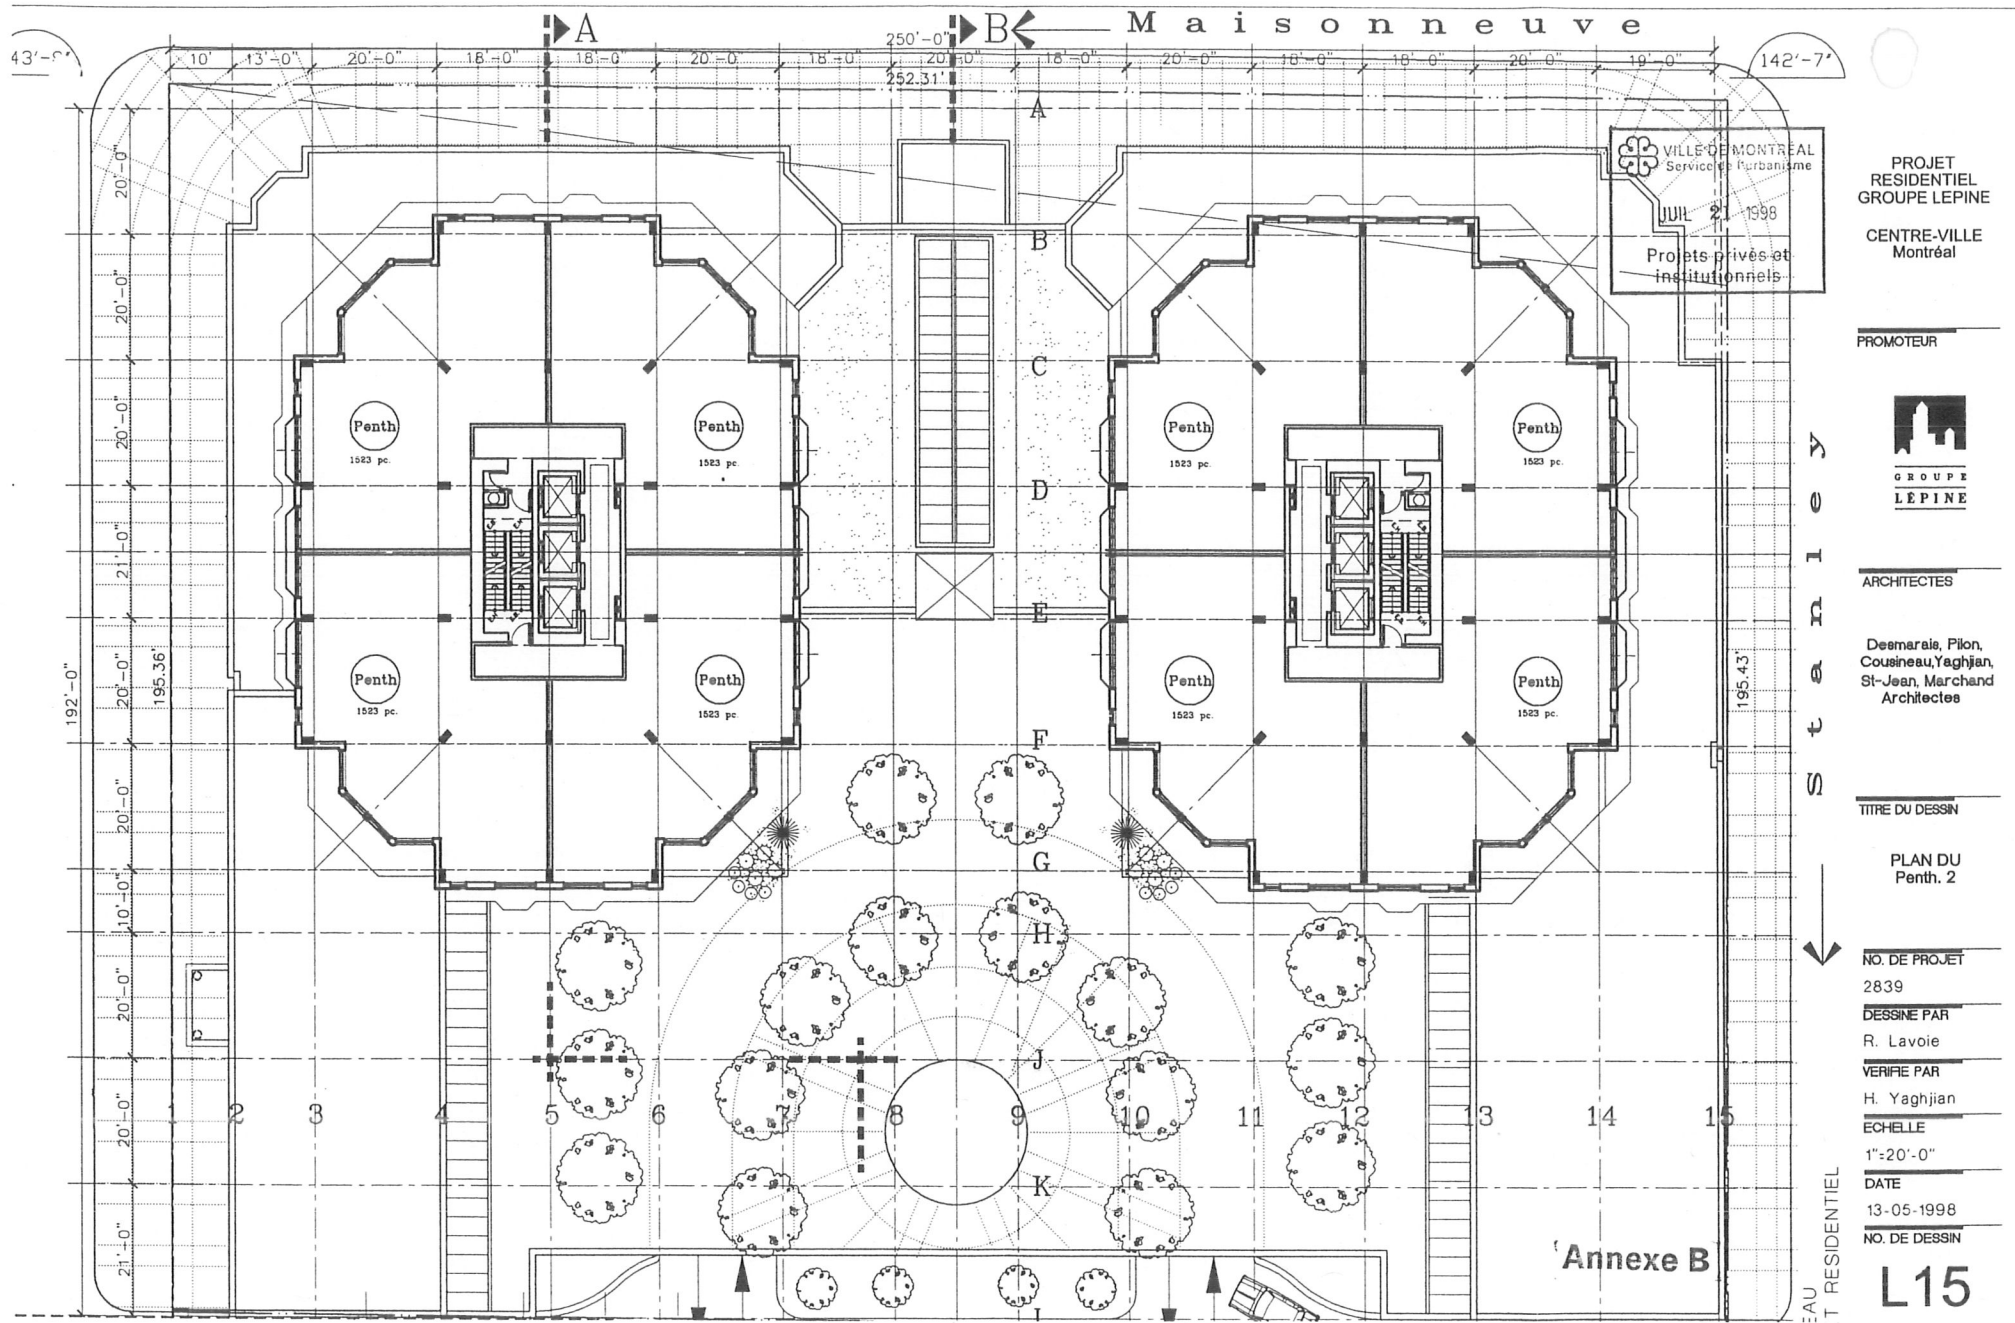

PROJET
RESIDENTIEL
GROUPE LEPINE

CENTRE-VILLE
Montréal

PROMOTEUR



ARCHITECTES

Desmarais, Pilon,
Cousineau, Yaghjian,
St-Jean, Marchand
Architectes

TITRE DU DESSIN

PLAN DU
Penth. 2

NO. DE PROJET

2839

DESSINE PAR

R. Lavoie

VERIFIE PAR

H. Yaghjian

ECHELLE


$$1'' = 20' - 0''$$

DATE _____

13-05-1998

NO. DE DESSIN

L15

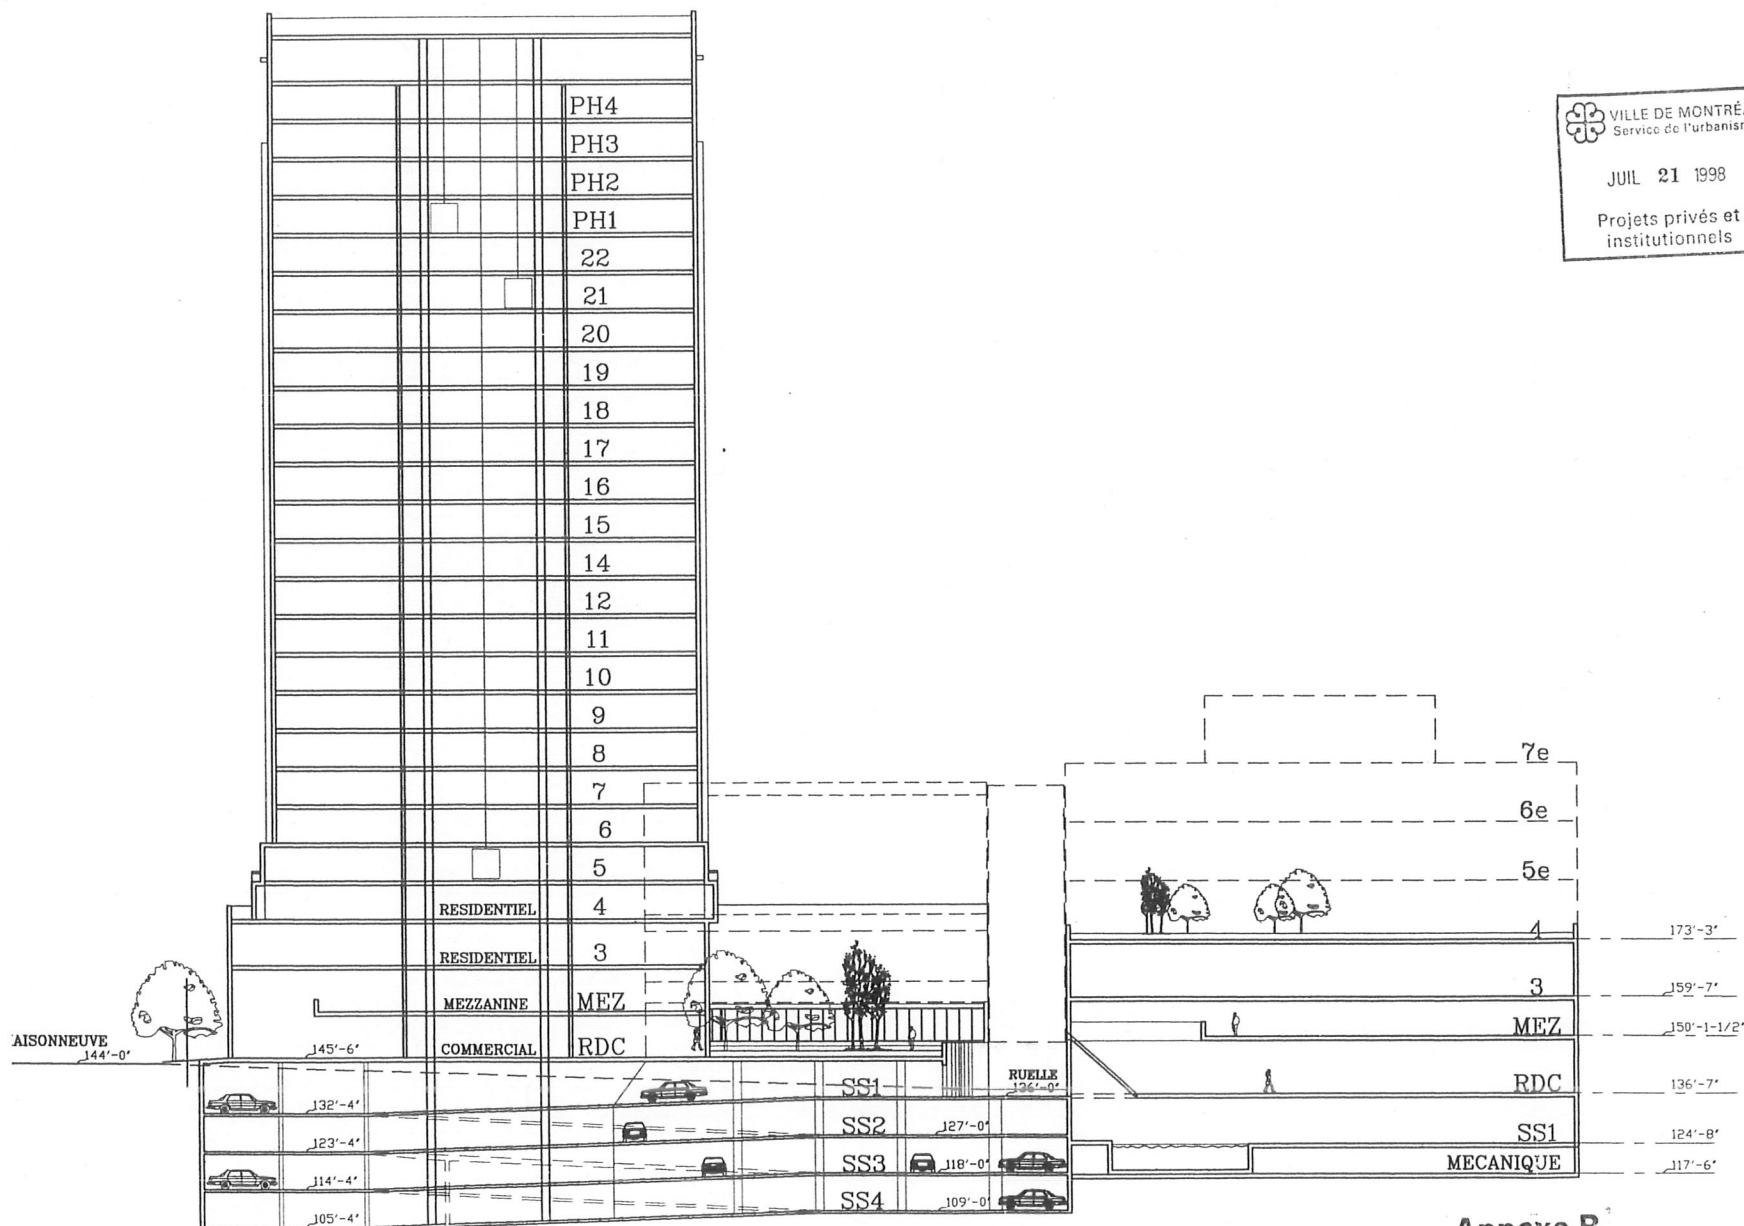

PROJET
RESIDENTIEL
GROUPE LEPINE

CENTRE-VILLE
Montréal

PROMOTEUR



ARCHITECTES

Desmarais, Pilon,
Cousineau, Yaghjian,
St-Jean, Marchand
Architectes

TITRE DU DESSIN

COUPE A-A

NO. DE PROJET

2839

DESSINE PAR

R. Lavoie

VERIFIÉ PAR

H. Yaghjian

ECHELLE

1"=30'-0"

DATE

13-05-1998


NO. DE DESSIN

L17

 **VILLE DE MONTRÉAL**
Service de l'urbanisme

JUIL 21 1998

**Projets privés et
institutionnels**

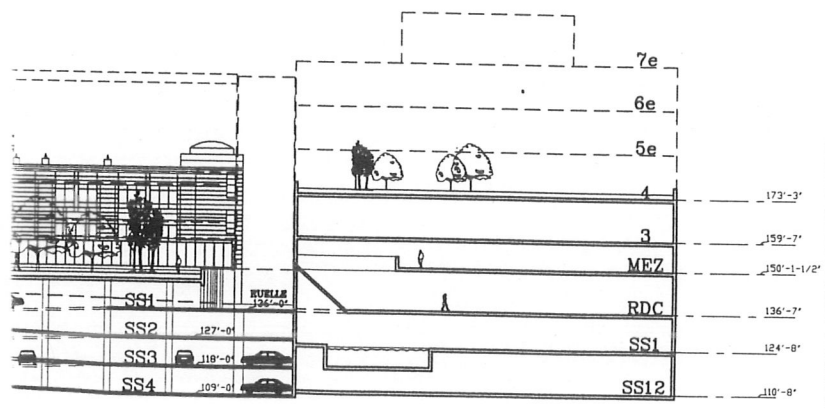

Annexe B

THE FOLLOWING INFORMATION WAS OBTAINED FROM A REPORT SUBMITTED BY THE U.S. AIR FORCE ON THE SUBJECT OF THE AIRCRAFT ACCIDENTS ON THE 10TH AND 11TH FEBRUARY 1964.

Inicio _____ Fin _____
 Información _____
 Profesores _____
 Asesorías _____
 Permisos _____
 Estadísticas _____
 Configuración _____
 Tel que coincide _____
 Opciones de inicio

McGraw-Hill

Deemaraia, Pilon, Coushewall,
Yaghen, Et-Jean, Marchand
1801 Riverside & 5th Aves, Montreal, Qc
H3G 2H8 Tel: 514-382-8777 Fax: 514-382-8777

PROJET
COMPLEXE RESIDENTIEL
(Y.M.C.A.)
CENTRE-VILLE
Montréal



COUPE B-B

REL. CR. PROJE.	
20.30	
COMING FILL	MINING FILL
R. Laviole	H. Yaghsan
APPROX.	CHILL
T=40°-0°	12-03-1998
REL. CR. COMING	

L19

A B C D E F G H J K L



PROJET
RESIDENTIEL
GROUPE LEPINE

CENTRE-VILLE
Montréal

PROMOTEUR



GROUPE
LEPINE

ARCHITECTES

Desmarais, Pilon,
Cousineau, Yaghjian,
St-Jean, Marchand
Architectes

TITRE DU DESSIN

ELEVATION
DRUMMOND

NO. DE PROJET

2839

DESSINE PAR

R. Lavoie

VERIFIE PAR

H. Yaghjian

ECHELLE

1"=40'-0"


DATE

13-05-1998

NO. DE DESSIN

L20

Annexe B

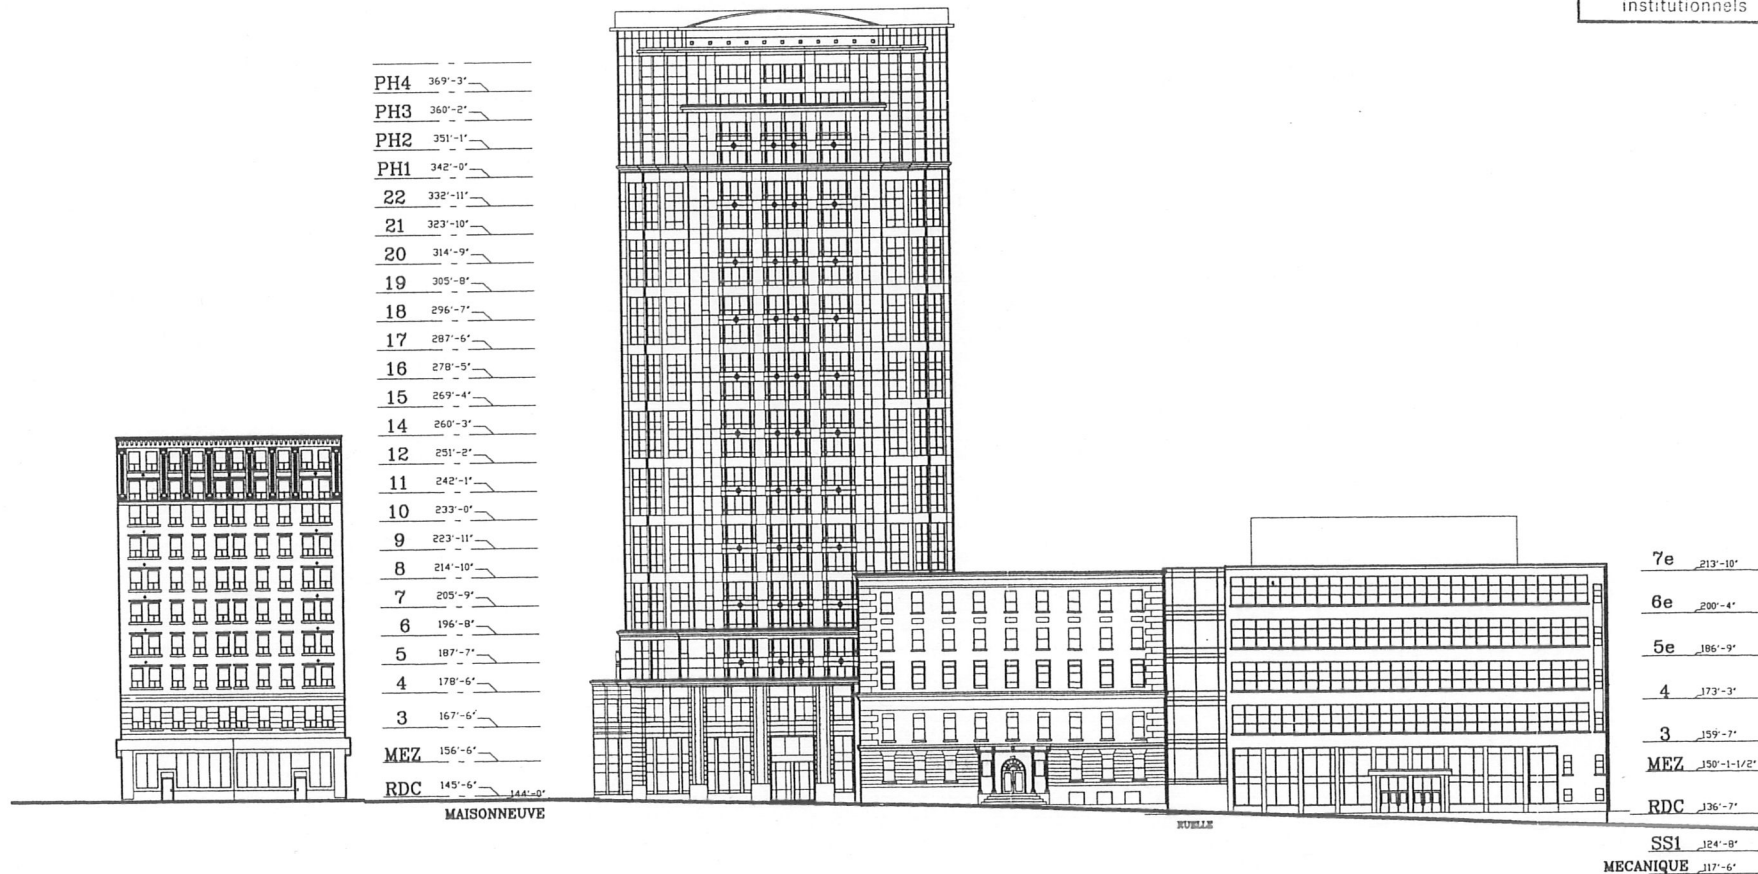

15 14 13 12 11 10 9 8 7 6 5 4 3 2 1



PROJET
RESIDENTIEL
GROUPE LEPINE

CENTRE-VILLE
Montréal

PROMOTEUR



ARCHITECTES

Desmarais, Pilon,
Cousineau, Yaghjian
St-Jean, Marchand
Architectes

TITRE DU DESSIN

ELEVATION
MAISONNEUVE

NO. DE PROJET

2839

DESSINE PAR

R. Lavoie

VERIFIE PAR

H. Yaghjian

ECHELLE

1"=40'-0"

DATE

13-05-1998

NO. DE DESSIN

L21


STANLEY
144'-0"

145'-6"

369'-3" PH4
360'-2" PH3
351'-1" PH2
342'-0" PH1
332'-11" 22
323'-10" 21
314'-9" 20
305'-8" 19
296'-7" 18
287'-6" 17
278'-5" 16
269'-4" 15
260'-3" 14
251'-2" 12
242'-1" 11
233'-0" 10
223'-11" 9
214'-10" 8
205'-9" 7
196'-8" 6
187'-7" 5
178'-6" 4
167'-6" 3
156'-6" MEZ
145'-6" RDC

DRUMMOND

Annexe B

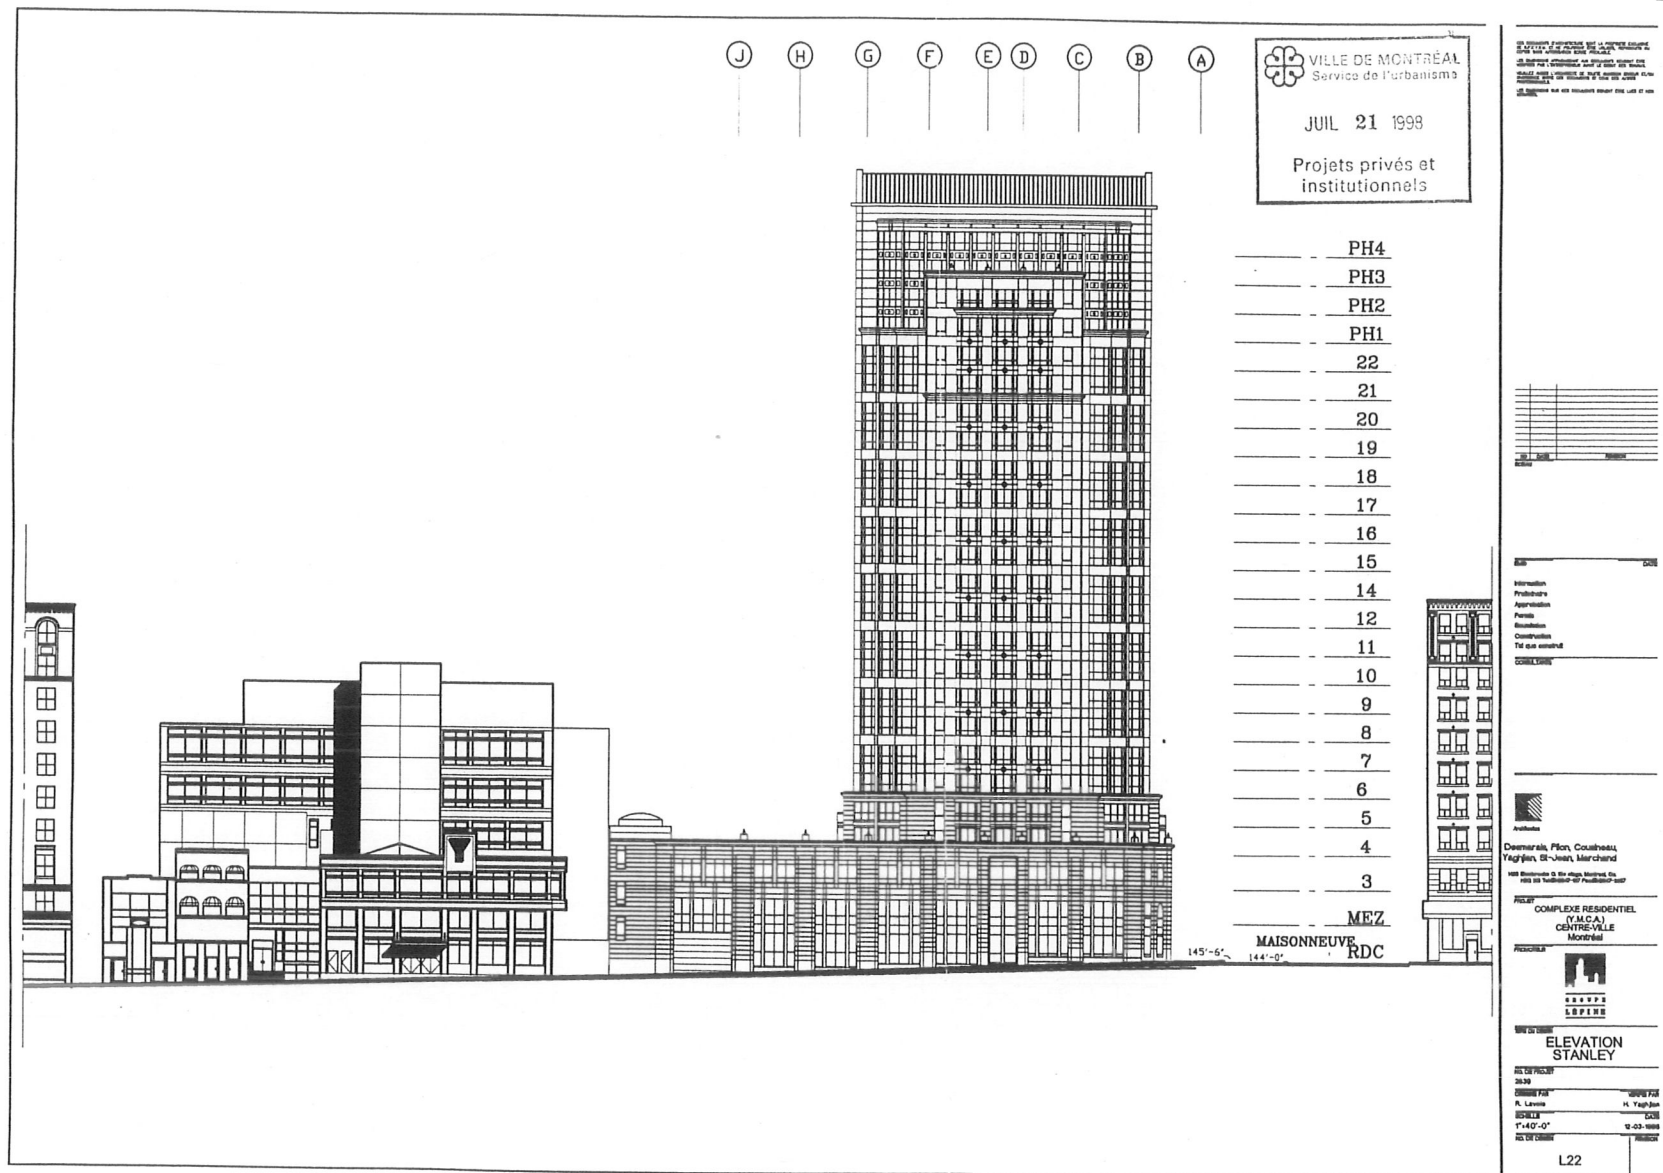

Annexe B

